

WŁADYSŁAW GIEDEZYJNE
ul. J. Piłsudskiego 128
33-322 Gorzyna, Siedlce 128
tel. (018) 440-95-88, kom. 698 729 672
FAX 81-41-113-09-21, REGON 120568170

MAPA DO CELÓW PROJEKTOWYCH

powstała jako opracowanie jednostkowe
skala 1 : 500

woj. małopolskie
pow. nowosądecki
gm. Grądek n/Dur
obręb: Borkowa P
dz: 419/6

sek. m. zasadniczej:
174.313.24
ukt. współrz. "1965";
ukt.wys. "Kronstadt"
ID: GB-1.66.40.46.98.2016

Wykazano: d.o.: 02.09.2016r

mgr Wiesław Lipczyński
GŁÓWNA

GEORGETOWN, BRITISH
MAY 12, 1968

Poświadcza się, że niniejszy dokument został opracowany
w wyniku prac geodezyjnych i kartograficznych,
których rezultatem zawierają opłaty techniczny
wycofany do ewidencji nieruchomości
państwowe zasobu geodezyjnego i kartograficznego

Starosta Nowosądecki

P 1210.2016.362.

karci-Budak wyodrębniły materiały nacek - sprężni technologicznej


08.15.2016

Dane wpisane zgodnie z technologiczną do ewidencji nieruchomości zasobu

Z up. S. KOPYCZ

Kraj, miasto i powiat: *Poland, Poland*

Tytuł: *The Anna, Poland*

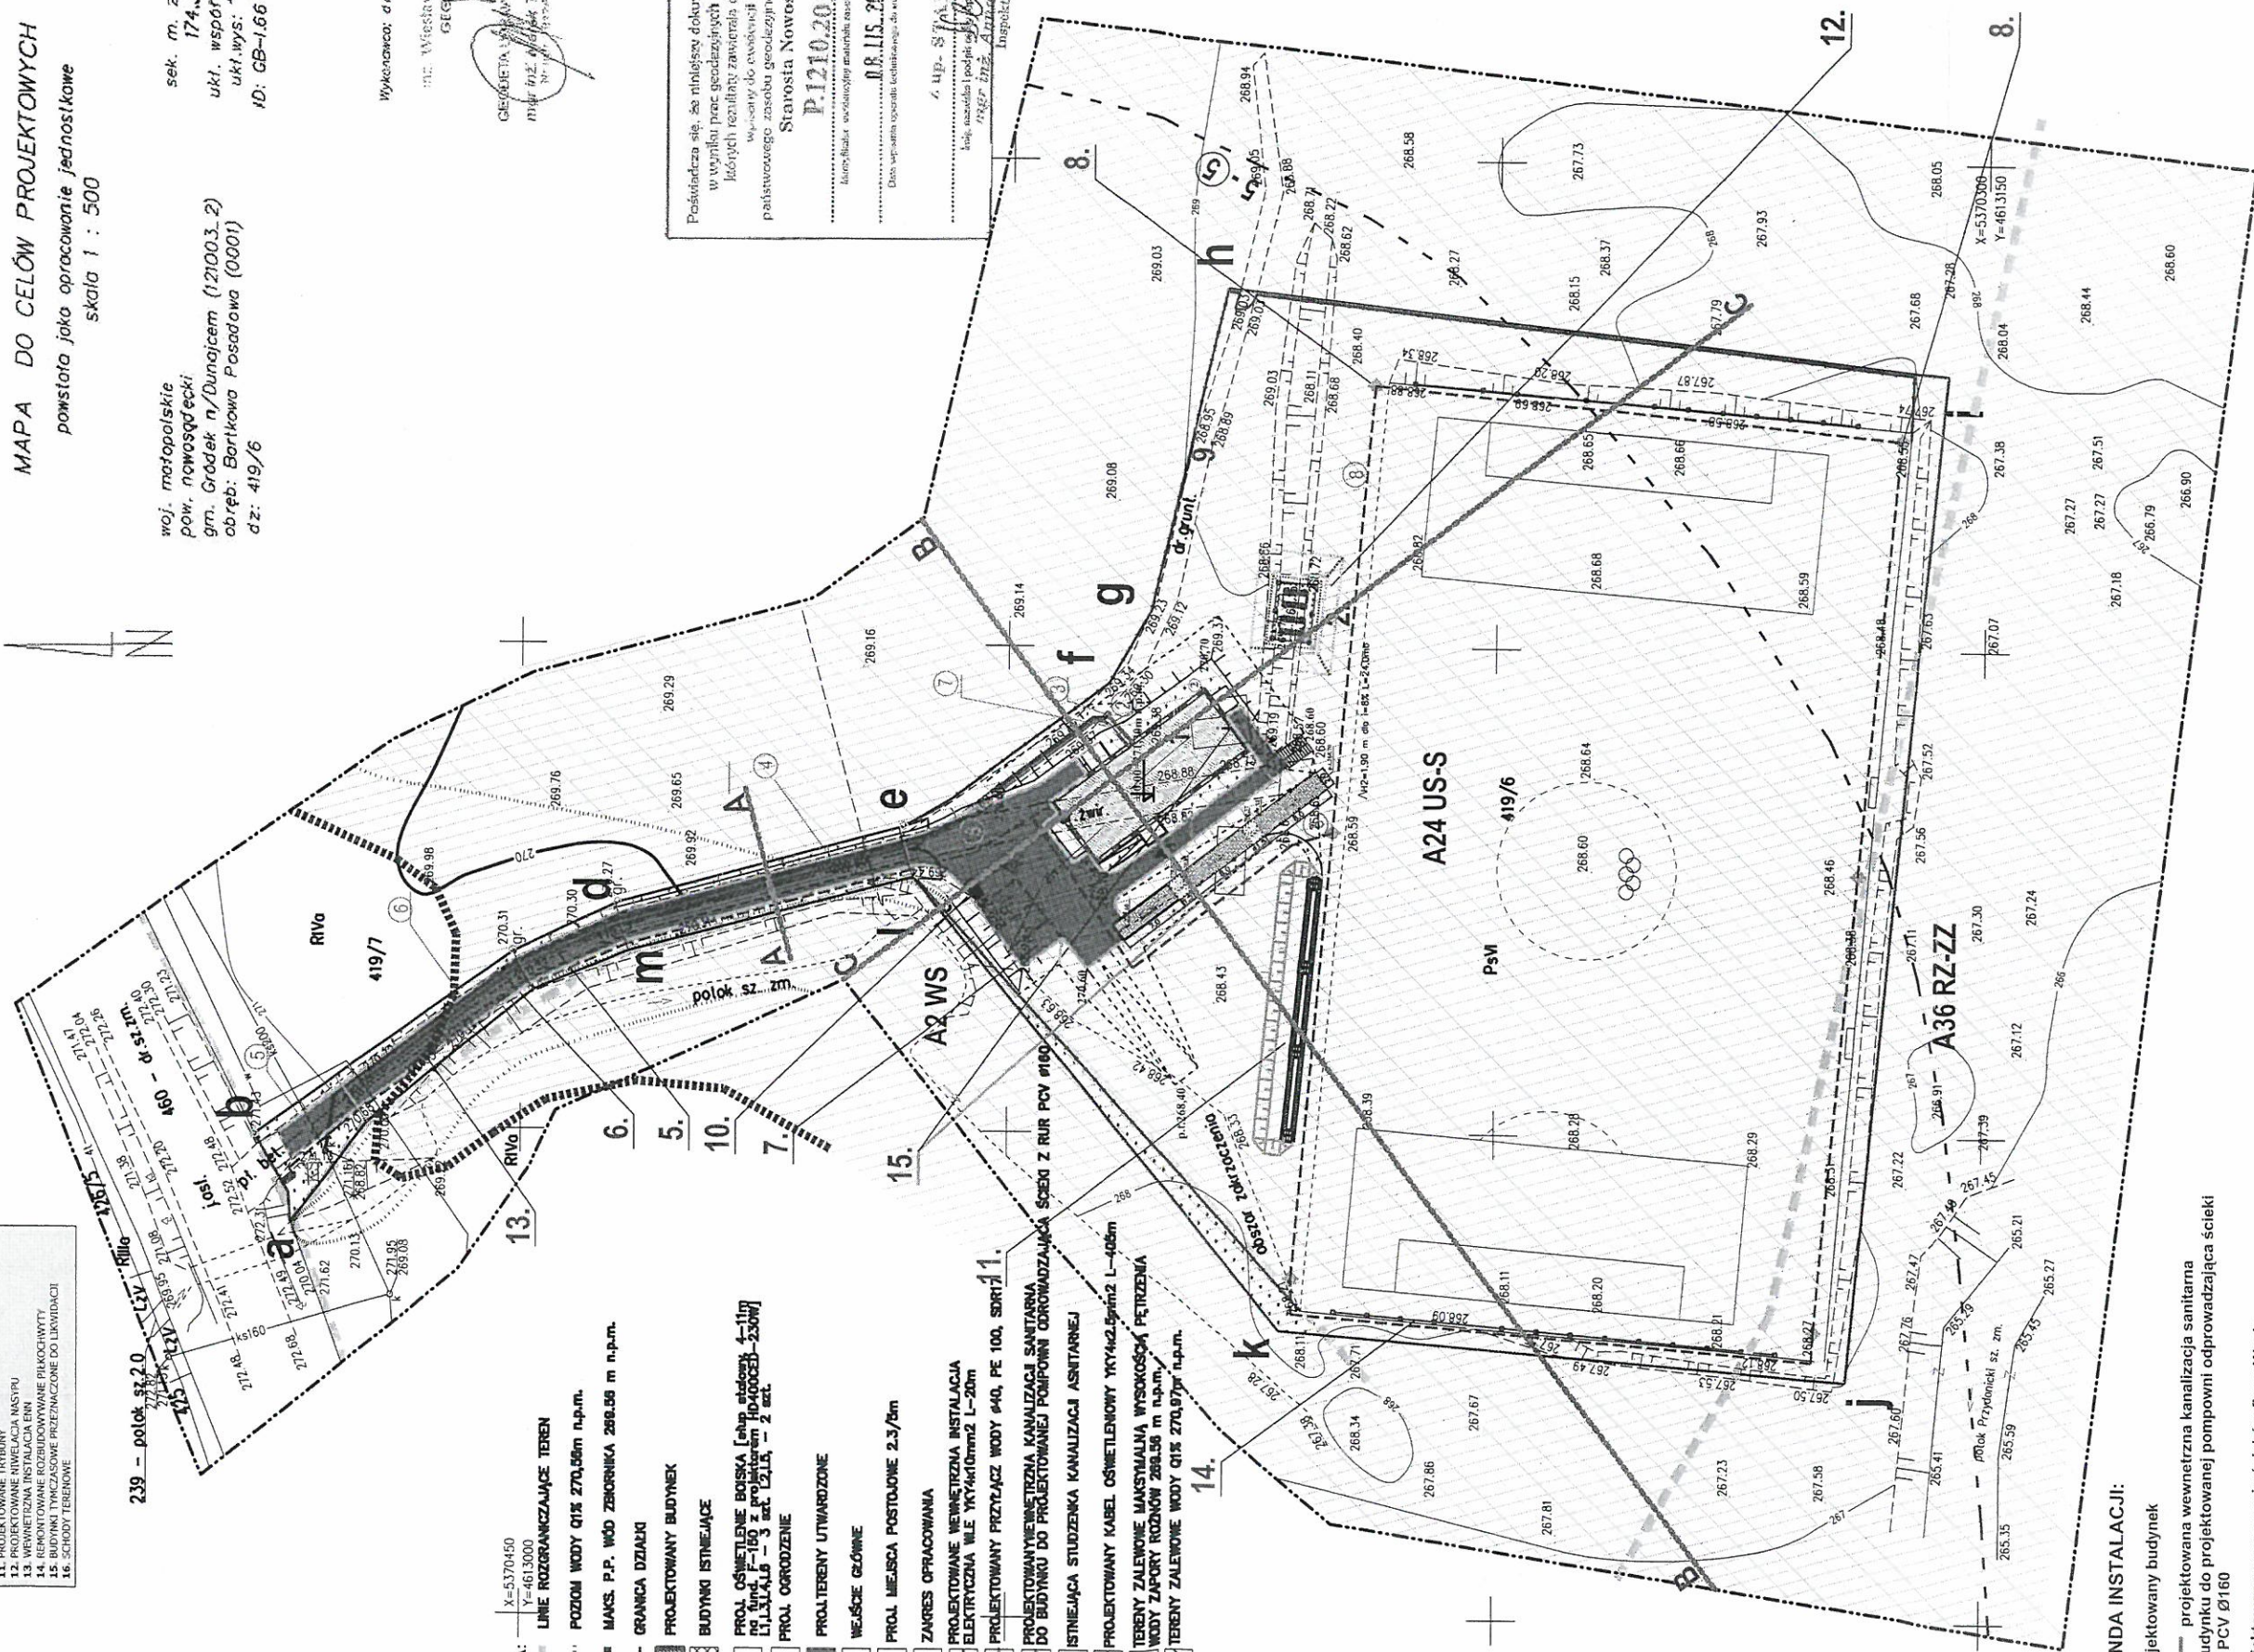

LEGENDA INSTALACJI:

- 1 projektowany budynek
- 2 projektowana wewnętrzna kanalizacja sanitarna od budynku do projektowanej pompowni odprowadzająca ścieki z rur PCV Ø160
- 3 projektowana pompownia ścieków firmy Wavin typ S425 / 1.5 - 1 P08 / 40 - T / 1 - 1.41 / P o wydajności ok. 5 m³/h
- 4 przewód tłoczny Ø50, PE 100, SDR17
- 5 istniejąca studzienka kanalizacji sanitarnej
- 6 przyłacz wody Ø40, PE 100, SDR17
- 7 zasawa wodociągowa Dn32
- 8 projektowane wewnętrzna instalacja elektryczna

ZARZĄD DRÓG WOJEWÓDZKICH - KRAKÓW
Rejon Dróg Wojewódzkich w Nowym Saczu

Zat. do pisma Nr. RDONS-652-235-32/17
z dnia 28.02.2017r.