

MAPA DO CELÓW PROJEKTOWYCH	
skala 1:500 sekcja 174.313.114.1	
jedn.ewid.: 121003_2, 174.313.114.2	
Gródek Nad Dunajcem 174.313.114.3	
obręb: Nr 0007, Rożnów 174.313.114.4	
działka: 181/1	
ID 6640.3442.2020	
Układ odniesienia wysokości: Kronsztadt 86	
Układ współrzędnych: 65/1	
Wykonała: mgr inż. Alicja Tokarczyk	
Geodeta Uprawniony	
L.p.Ks. rob. 11/2020	
Data aktualizacji mapy: 28.05.2020r.	
Data opracowania mapy: 28.05.2020r.	

Granice działek zostały przyjęte z mapy ewidencyjnej oraz operatorów podziałowych. Nie wyklucza się istnienia w terenie innych nie wykazanych na niniejszej mapie urządzeń podziemnych, które nie były zgłoszone do inwentaryzacji lub o których brak jest informacji w instytucjach branżowych.

Niniejsza mapa w swojej treści nie zawiera projektowanych sieci uzbrojenia terenu uzgodnionych w ZUDP.



Niniejsza mapa została wykonana z ustaleniem obciążeń dot. służebności gruntowych.

W KW dla przedmiotowej nieruchomości brak ujawnionych służebności gruntowych.

Niniejsza mapa nie może służyć do projektowania budynków w odległościach mniejszych niż 4.0m od przedmiotowej nieruchomości.

Legenda:

- linie rozgraniczające tereny o różnym przeznaczeniu lub różnych zasadach zagospodarowania
- ZP - zieleni parkowa
- UK - usługi publiczne - kultura
- UN - usługi niepubliczne o niesprecyzowanym programie
- KS - obsługa ruchu drogowego - stacja napraw
- UZ - usługi publiczne - zdrowie
- KDW - drogi wewnętrzne
- KD (DG-L) drogi gminne - lokalne
- KD (DP) - drogi powiatowe
- zakres opracowania

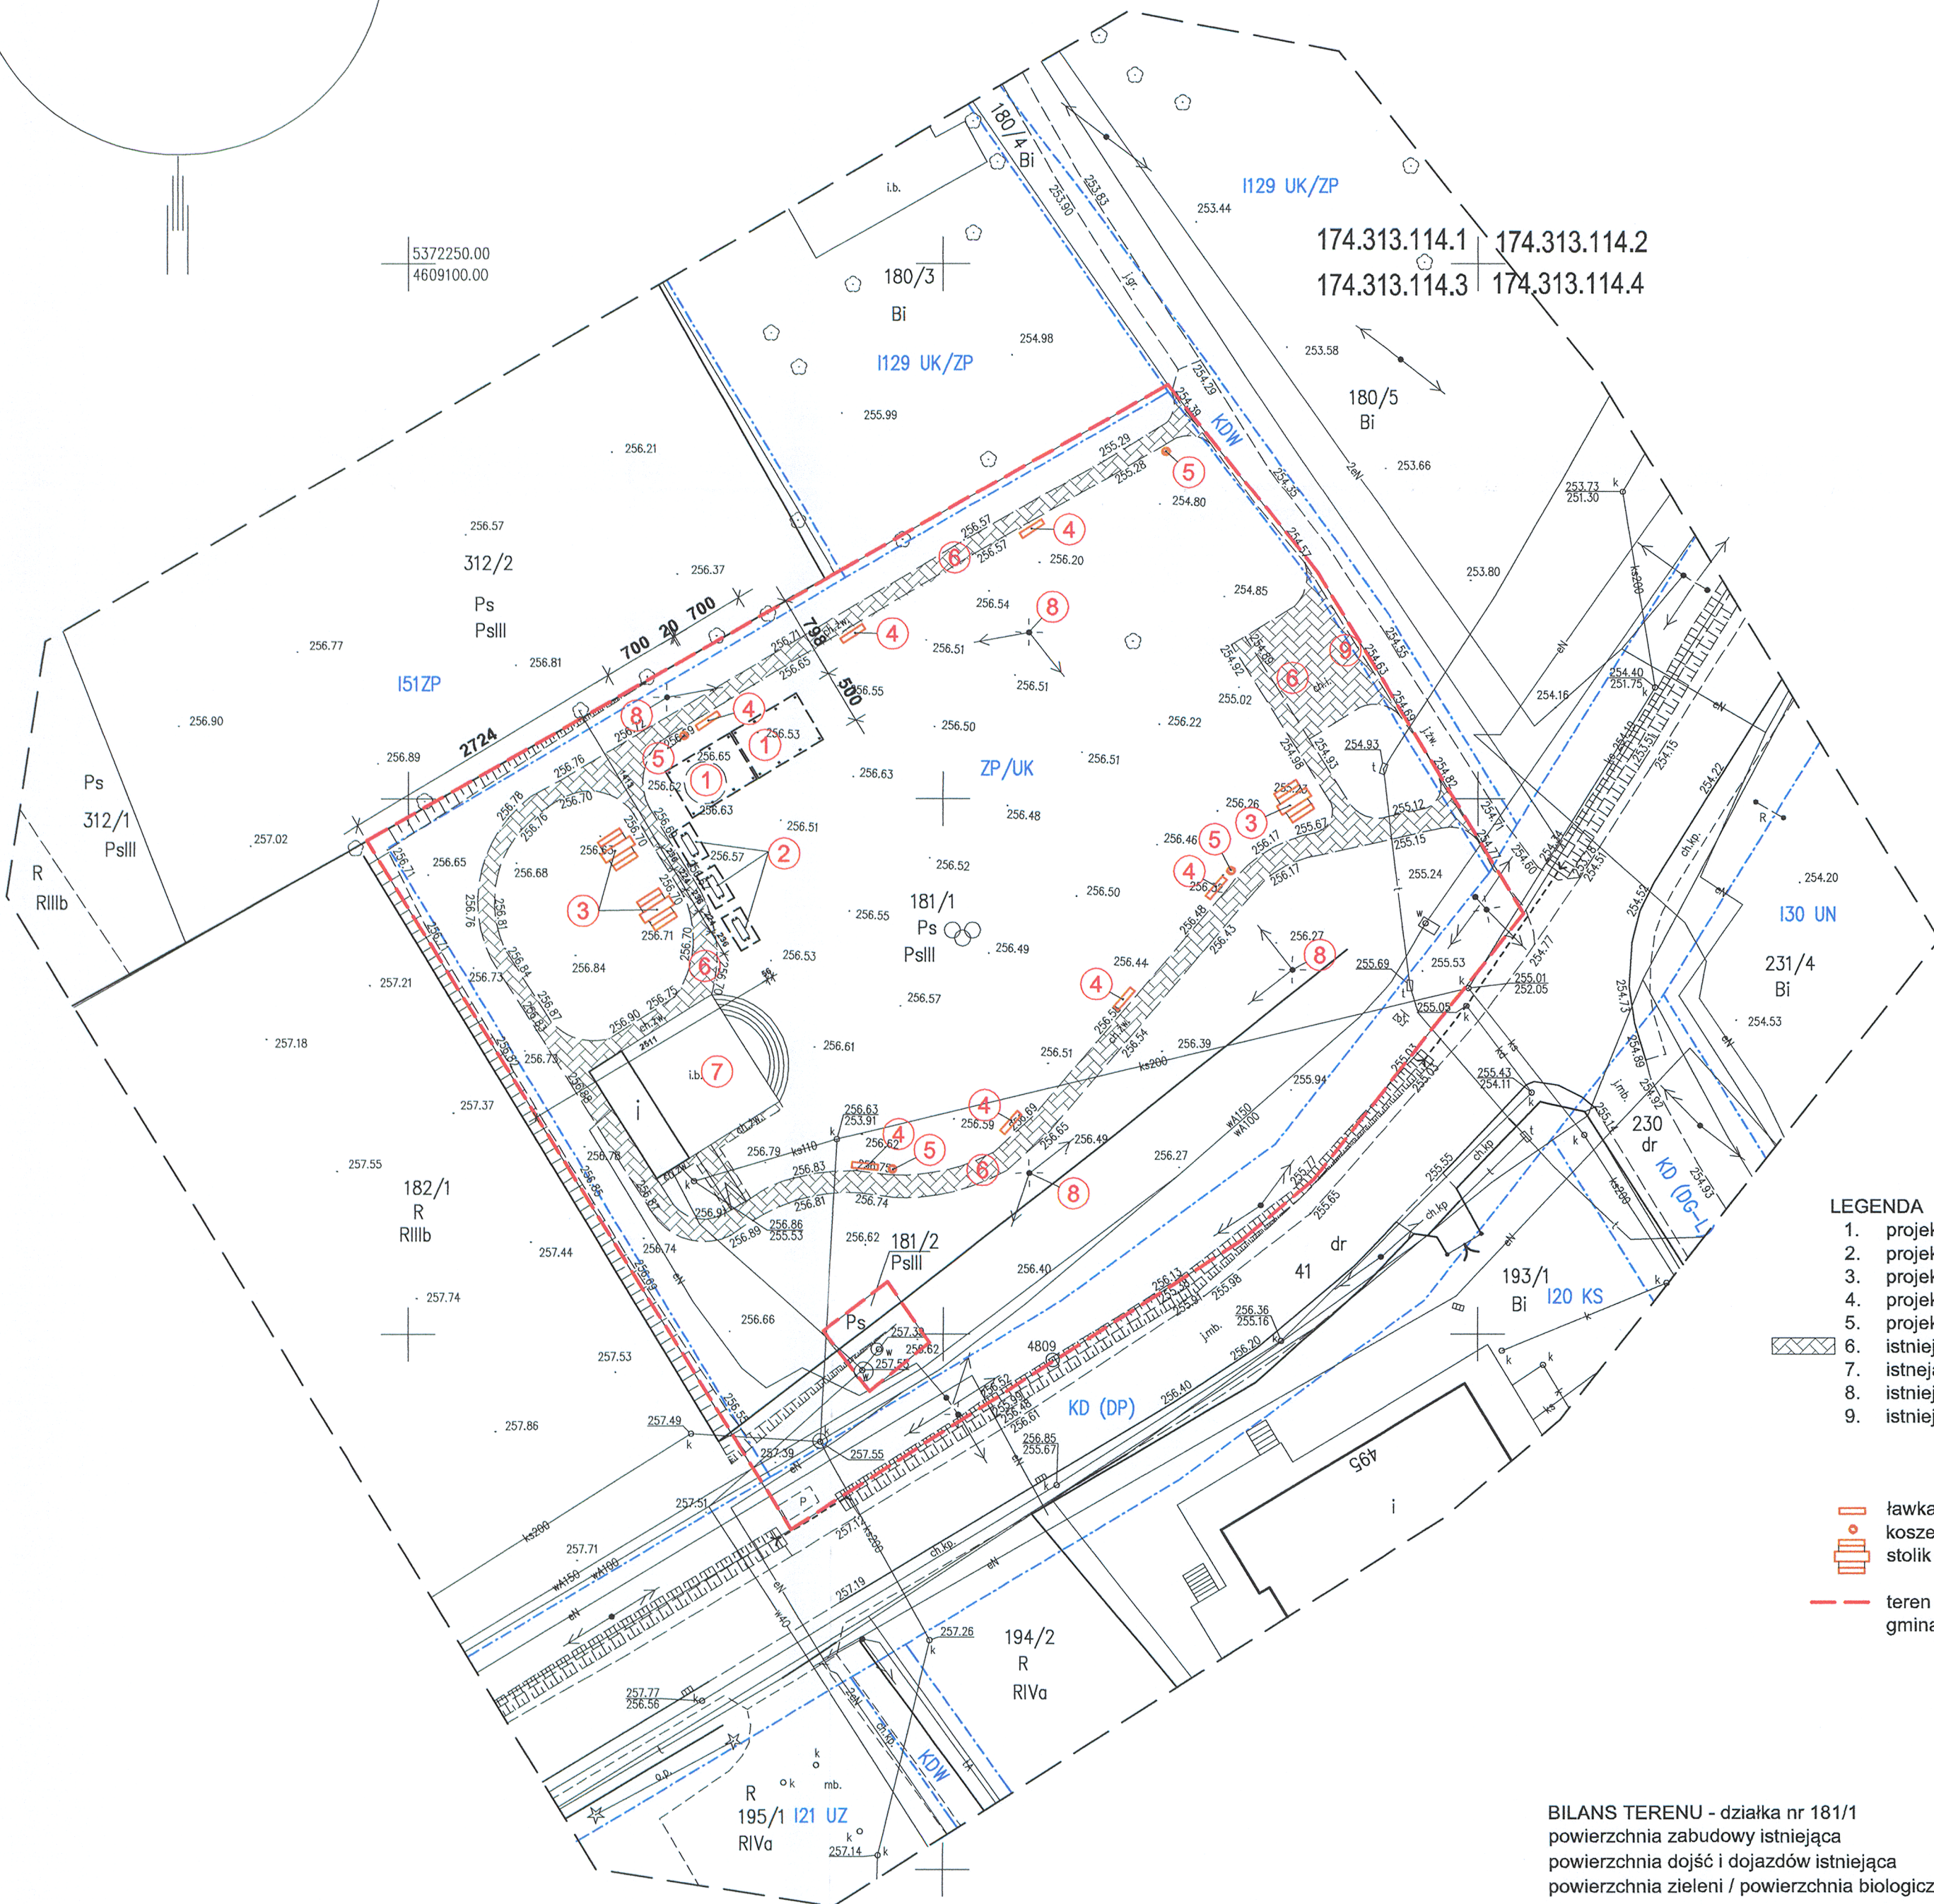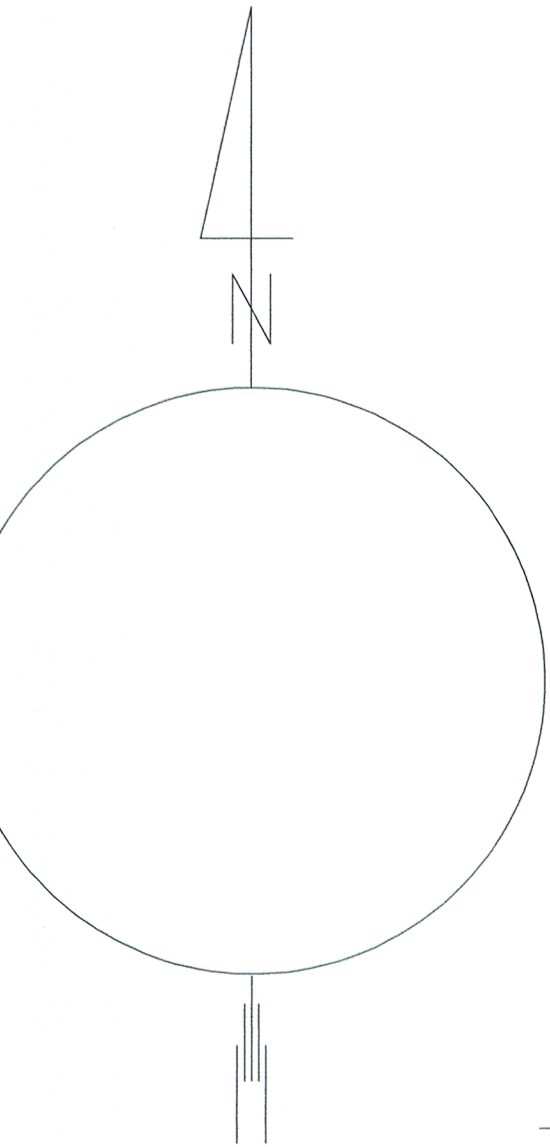

LEGENDA

- projektowane altany o powierzchni zabudowy 35m² - 2 sztuki
- projektowane stoiska wystawowe - 3 sztuki
- projektowany stolik piknikowy - 3 sztuki
- projektowane ławki - 7 sztuk
- projektowane kosze na śmieci - 4sztuki
- istniejące utwardzenie terenu
- istniejąca wiatła
- istniejące lampy oświetleniowe
- istniejący wjazd na działkę

- ławka z oparciem - 7szt.
- kosze na śmieci - 4 szt.
- stolik piknikowy - 3 szt.

teren objęty opracowaniem - działka nr 181/1 w Rożnowie, gmina Gródek nad Dunajcem

BILANS TERENU - działka nr 181/1		SUMA
powierzchnia zabudowy istniejąca	160.0m ²	3.00%
powierzchnia dojść i dojazdów istniejąca	620.0m ²	11.00%
powierzchnia zieleni / powierzchnia biologicznie czynna /	4790.0m ²	86.00%

powierzchnia terenu objętego opracowaniem	5570.0m ²	100.00%
działka nr 181/1 (teren ZP/UK)		

Załącznik do pozwolenia Nr 169/2020
BNS - V. 5142.21.2020.

Wojewódzki Urząd Ochrony Zabytków
w Krakowie
Delegatura w Nowym Sączu
ul. Wiśniowieckiego 127, 33-300 Nowy Sącz
tel./fax 18 442 22 44

Z UPOWAŻNIENIA
Małopolskiego Wojewódzkiego Konserwatora
Zabytków w Krakowie
mgr inż. arch. Witold Król
Kierownik Delegatury
w Nowym Sączu

Potwierdzam zgodność treści mapy z oryginałem w zakresie opracowania geodezyjnego, przyjętego do państwowego zasobu geodezyjnego i kartograficznego w dniu 24.06.2020r. pod numerem P.1210.2020.3907

PROJEKT ZAGOSPODAROWANIA TERENU		
nazwa i adres obiektu budowlanego:		
Budowa obiektów małej architektury - ławki, kosze na śmieci, stoiki piknikowe, stoiska wystawowe i altany w ramach zadania pod nazwą: "Zagospodarowanie centrum wsi Rożnów" na działce nr 181/1 w Rożnowie, gmina Gródek nad Dunajcem		
inwestor:		
Gmina Gródek nad Dunajcem 33-318, Gródek nad Dunajcem 54		
przedmiot rysunku:		
PLANSZA PODSTAWOWA		
skala rysunku:		
1:500		
projektował / nr upr. budowlanych	specjalność	podpis
mgr inż. arch. Stanisław Franczak MPOIA/133/2011	architektoniczna	
data / nr rysunku		
czerwiec 2020		01
BIURO PROJEKTOWE Stanisław Franczak Szczawnik 38, 33-370 Muszyna, tel: 604 821 427		