MAPA DO CELÓW PROJEKTOWYCH

powstała na podstawie mapy istniejącej
oraz pomiaru uzupełniającego
skala 1:500

woj. małopolskie
pow. nowosądecki
gm. Gródek n/Dunajcem (121003_2)
obr. Bartkowa – Posadowa (0001)
dz. 419/23cz.

sek.m. zasadn:174.313.24
ukł. współrz.: "1965"
ukł. wys: "Kronsztadt"
ID: GEO.6640.3281.2023

GEODETA UPRAWNIONY
mgr inż. Marek Terlaga
Nr upr. 12421

USŁUGI GEODEZYJNE
mgr inż. Marek Terlaga
33-322 Korzenna, Siedlce 129
tel. (018) 440-95-65, kom. 698 729 672
NIP 844-113-09-21, Regon 356...

sporządził: dn. 17.04.2023r.

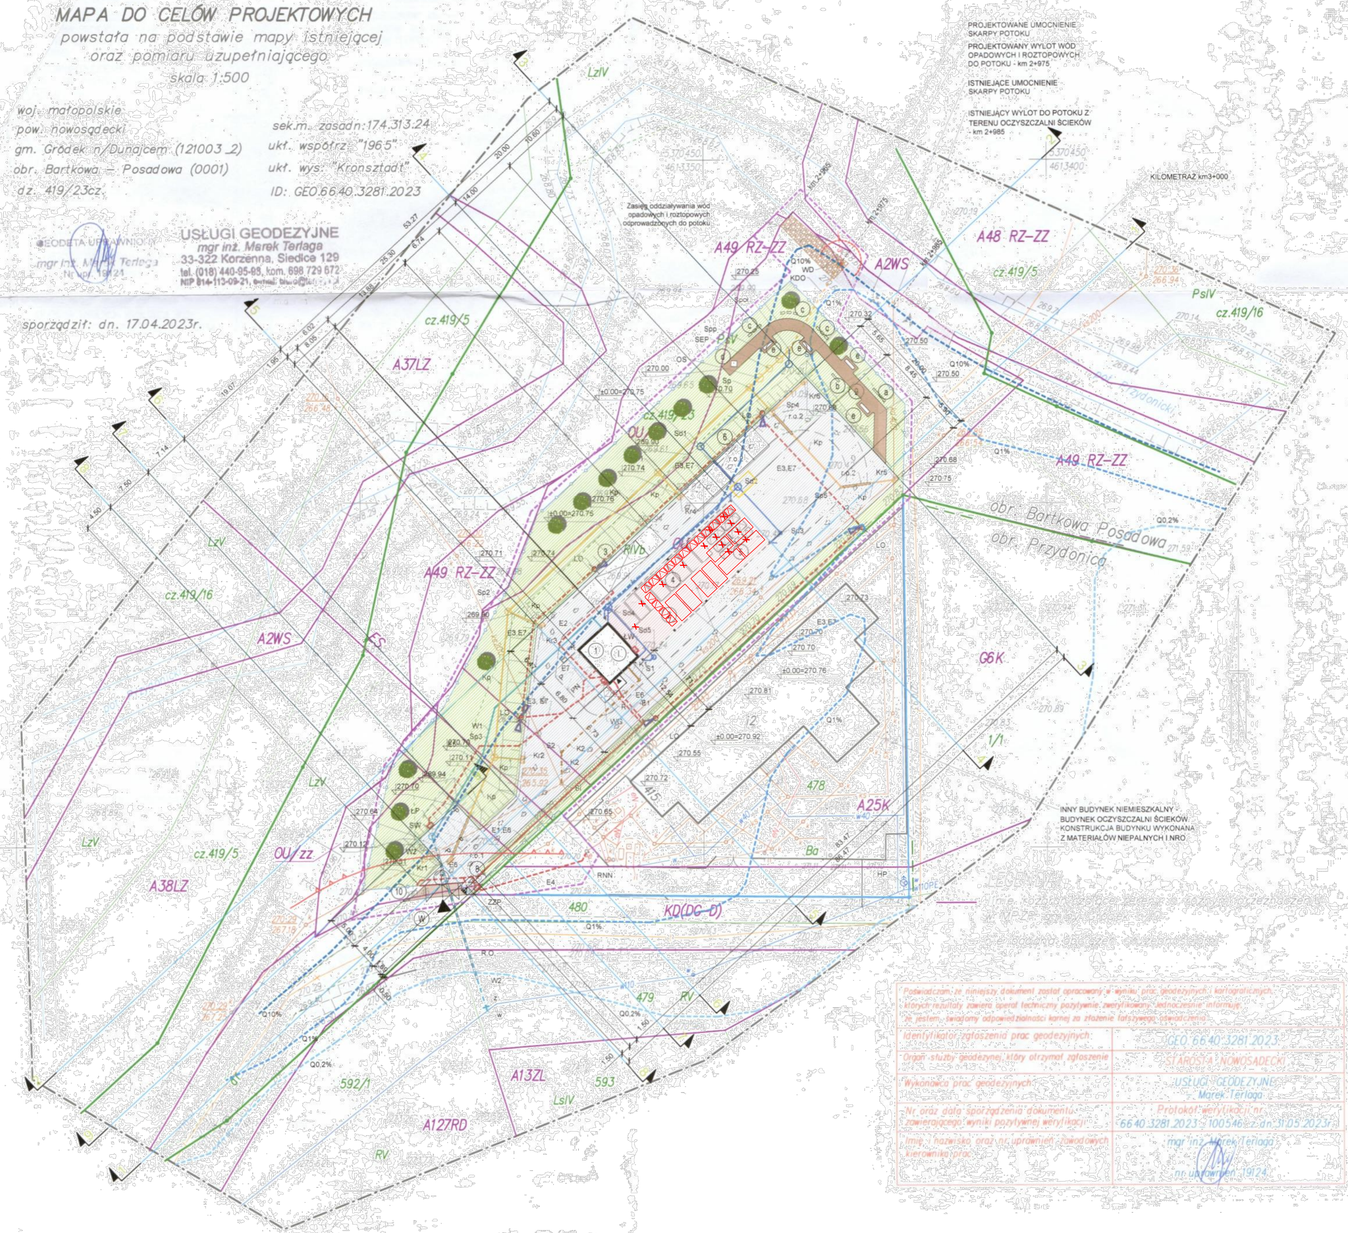

Poświadczam, że niniejszy dokument został opracowany w wyniku prac geodezyjnych i kartograficznych, których rezultaty zostały sprawdzone i odebrane, zgodnie z obowiązującymi przepisami i że jestem świadomy odpowiedzialności karnej za złożenie fałszywego oświadczenia.

Identyfikator zgłoszenia prac geodezyjnych:	GEO.6640.3281.2023
Organ służby geodezyjnej, który otrzymał zgłoszenie	STAROSTA NOWOSĄDECKI
Wykonawca prac geodezyjnych:	USŁUGI GEODEZYJNE Marek Terlaga
Nr oraz data sporządzenia dokumentu zawierającego wyniki pozyskanej weryfikacji:	Protokół weryfikacji nr 6640.3281.2023 z 100546 z dn. 31.05.2023 r.
Imię i nazwisko oraz nr uprawnień zawodowych kierownika prac:	mgr inż. Marek Terlaga nr uprawnień 12421

LEGENDA

BRANŻA ARCHITEKTONICZNA

- GRANICA DZIAŁKI INWESTORA – DZ. NR 419/23
- GRANICA DZIAŁKI, DLA KTÓREJ INWESTOR POSIADA PRAWO DO DYSPONOWANIA NIERUCHOMOŚCIĄ NA CELE BUDOWLANE – BUDOWY INSTALACJI ELEKTROENERGETYCZNEJ – DZ. NR 478
- NIEPRZEKRACZALNA LINIA ZABUDOWY
- GRANICE TERENU INWESTYCJI
- Q0.2% ZASIĘG OBSZARU, NA KTÓRYM PRAWDOPODOBIEŃSTWO WYSTĄPIENIA POWODZI JEST NISKIE I WYNOSI 0,2%
- Q1% ZASIĘG OBSZARU SZCZEGÓLNEGO ZAGROŻENIA POWODZIĄ ORAZ ZASIĘG OBSZARU, NA KTÓRYM PRAWDOPODOBIEŃSTWO WYSTĄPIENIA POWODZI JEST ŚREDNIE I WYNOSI 1%
- Q10% ZASIĘG OBSZARU, NA KTÓRYM PRAWDOPODOBIEŃSTWO WYSTĄPIENIA POWODZI JEST WYSOKIE I WYNOSI 10%
- PROJEKTOWANY BUDYNEK SOCJALNO–BIUROWY, JEDNOKONDYGNACYJNY., WOLNOSTOJĄCY, p.p.p.=270.92m n.p.m.
- 2 PROJEKTOWANA WIATA, WOLNOSTOJĄCA, p.p.p.=270.75m n.p.m.
- 3 PROJEKTOWANA WAGA NAJAZDOWA, p.p.p.=270.75m n.p.m.
- 4 KONTENERY TYPU KP7 – 8szt.
- 5 POJEMNIKI 1100l – 16szt.
- 6 RAMPA NAJAZDOWA
- 7 BRAMA WJAZDOWA 6,0m (NIE OBJĘTA WNIOSKIEM O POZWOLENIE NA BUDOWĘ)
- 8 FURTKA WEJŚCIOWA 1,0m (NIE OBJĘTA WNIOSKIEM O POZWOLENIE NA BUDOWĘ)
- 9 ŚCIEŻKA EDUKACYJNA – POWIERZCHNIA ŚCIEŻKI UTWARDZONA KAMIENIEM POLNYM LUB EKOKRATĄ
- 8 TABLICA EDUKACYJNA
- b RUCHOMA TABLICA EDUKACYJNA
- c ZESTAW GABLOT (3 ZESTAWY PO 3 GABLOTY)
- d KOMPOSTOWNIK EDUKACYJNY
- e ŁAWKA (4 SZT.)
- K PROJEKTOWANY KOSZ NA ŚMIECI
- PROJEKTOWANE WEJŚCIA
- W WJAZD NA TEREN INWESTYCJI
- P PROJEKTOWANE MIEJSCE POSTOJOWE 2,5x5,0m
- PN PROJEKTOWANE MIEJSCE POSTOJOWE DLA OSÓB Z NIEPEŁNOSPRAWNOŚCIAMI 3,6x5,0m
- PROJEKTOWANE OGRODZENIE PANELOWE (NIE OBJĘTE WNIOSKIEM O POZWOLENIE NA BUDOWĘ)
- PROJEKTOWANE SKARPY (NASYP ZABEZPIECZONY GEOKRATĄ)
- HP ISTNIEJĄCY HYDRANT PRZECIWPOŻAROWY
- R PROJEKTOWANA RAMPA WEJŚCIOWA DO BUDYNKU SOCJALNO–BIUROWEGO
- PROJEKTOWANE POWIERZCHNIE BIOLOGICZNIE CZYNNE
- PROJEKTOWANA ZIELEŃ URZĄDZONA – DRZEWA (13 SZT.)
- PROJEKTOWANE UMOCNIENIE SKARPY NARZUTEM KAMIENNYM GR. 30cm
- MIEJSCE WYKONANIA PROFILU PRZEZ TEREN – PATRZ RYS. PZT–2

W NAWIĄZANIU DO Art. 36a. ust. 6 USTAWY PRAWO BUDOWLANE, KOLOREM CZERWONYM OZNACZONO ZMIANY, STANOWIĄCE NIEISTOTNE ODSTĄPIENIE OD ZATWIERDZONEGO PROJEKTU ZAGOSPODAROWANIA TERENU W ZAKRESIE:

1. ZMIANY RODZAJU PROJEKTOWANYCH POWIERZCHNI UTWARDZONYCH Z KOSTKI BRUKOWEJ BETONOWEJ NA NAWIERZCHNIĘ BITUMICZNĄ
2. ZMIANY RODZAJU PROJEKTOWANYCH POWIERZCHNI UTWARDZONYCH POD WIATĄ Z KOSTKI BRUKOWEJ BETONOWEJ NA NAWIERZCHNIĘ BETONOWĄ
3. ZMIANY ARANŻACJI KONTENERÓW I POJEMNIKÓW POD WIATĄ

PROJEKTANT GŁÓWNY, KONSTRUKCJA:	ARCHITEKTURA:
mgr inż. PAWEŁ ŁĄTKA NR UPR. PDK/0210/POOK/17 W SPEC. KONSTRUKCYJNEJ DO PROJEKTOWANIA BEZ OGRANICZEŃ	mgr inż. arch. PAWEŁ KRUPA NR UPR. Rz/A-09/10 W SPEC. ARCHITEKTONICZNEJ DO PROJEKTOWANIA BEZ OGRANICZEŃ
BRANŻA DROGOWA:	
mgr inż. MIŁOSZ KLIMOWSKI NR UPR. MAP/0281/POOD/10 W SPEC. INŻYNIERYJNEJ DROGOWEJ DO PROJEKTOWANIA BEZ OGRANICZEŃ	

DATA: 08.2024

BRANŻA SANITARNA

- W1 PROJEKTOWANY ZEWNĘTRZNY ODCINEK INSTALACJI WODOCIĄGOWEJ PE100–RC SDR–11 PN10 40x3,7mm, L=42,3m
- W2 PROJEKTOWANY PRZYŁĄCZ WODOCIĄGOWY PE100–RC SDR11 PN10 40x3,7mm, L=26,5m – WG ODREBNEGO OPRACOWANIA
- SW PROJEKTOWANA STUDZIENKA WODOMIERZOWA DN1200 – WG ODREBNEGO OPRACOWANIA
- W MIEJSCE WŁĄCZENIA DO ISTNIEJĄCEJ SIECI WODOCIĄGOWEJ – WG ODREBNEGO OPRACOWANIA
- R.O PROJEKTOWANA RURA OSŁONOWA PE100 EC SDR11 PN16 ⌀90x8,2mm, L=19,0m – WG ODREBNEGO OPRACOWANIA
- PROJEKTOWANA ZASUWA – WG ODREBNEGO OPRACOWANIA
- K1 PROJEKTOWANY ZEWNĘTRZNY ODCINEK INSTALACJI KANALIZACJI SANITARNEJ ⌀160PVC SN8 LITE, L=2,5m
- K2 PROJEKTOWANY PRZYŁĄCZ KANALIZACJI SANITARNEJ ⌀160PVC SN8 LITE, L=20,0m – WG ODREBNEGO OPRACOWANIA
- S1...S2 PROJEKTOWANA STUDZIENKA PVC ⌀425 – WG ODREBNEGO OPRACOWANIA
- Si ISTNIEJĄCA STUDZIENKA KANALIZACYJNA, DO KTÓREJ WPIĘTY BĘDZIE PRZYŁĄCZ
- Kp PROJEKTOWANA INSTALACJA KANALIZACJI WODY DESZCZOWEJ Z PLACÓW ⌀200PVCx5,9mm SDR34 SN8 L=141,8m
- Sp..Sp1–Sp5 PROJEKTOWANA STUDZIENKA KANALIZACJI WODY DESZCZOWEJ Z PLACÓW – Sp, Sp1–Sp4 BETONOWE ⌀1000, Sp5 PVC ⌀425
- Kf1–Kf6 PROJEKTOWANY WPUST ULICZNY ⌀500
- OS PROJEKTOWANY OSADNIK DN1200
- SEP PROJEKTOWANY SEPARATOR SUBSTANCJI ROPOPOCHODNYCH DN1000
- Spp PROJEKTOWANA STUDZIENKA DO POBORU PRÓBEK DN1000
- Spol PROJEKTOWANA STUDZIENKA BETONOWA DN1000 ŁĄCZĄCA KANALIZACJĘ DESZCZOWĄ Z PLACÓW I Z DACHÓW
- Kd PROJEKTOWANA INSTALACJA KANALIZACJI WODY DESZCZOWEJ Z DACHÓW ⌀200PVCx5,9mm SDR34 SN8 L=80,9m
- Sd..Sd1–Sd5 PROJEKTOWANA STUDZIENKA KANALIZACJI WODY DESZCZOWEJ Z DACHÓW – Sd, Sd1, Sd2, Sd4 BETONOWE ⌀1000, Sd3, Sd5 PVC ⌀425
- KDO PROJEKTOWANA INSTALACJA KANALIZACJI WODY DESZCZOWEJ DO POTOKU ⌀200PVCx5,9mm SDR34 SN8 L=14,2m
- WO PROJEKTOWANY WYLOT KANALIZACJI DESZCZOWEJ DO POTOKU, PREFABRYKOWANY ⌀250
- r.o.1 r.o.2 PROJEKTOWANA RURA OSŁONOWA AROT, PVC⌀400, r.o.1 – L=6,5m, r.o.2 – L=4,0m

BRANŻA DROGOWA

- 10 PROJEKTOWANY ZJAZD ZWYKŁY – WG ODREBNEGO OPRACOWANIA (DECYZJA NA LOKALIZACJĘ ZJAZDU ZNAK PPOŚ.7234.27.2023 z dnia 12.04.2023 r.)
- PROJEKTOWANE POWIERZCHNIE UTWARDZONE
- PROJEKTOWANE POWIERZCHNIE UTWARDZONE POD WIATĄ
- KIERUNEK RUCHU KOŁOWEGO

BRANŻA ELEKTRYCZNA

- RNN ISTNIEJĄCA ROZDZIELNIA NISKIEGO NAPIĘCIA STACJI TRANSFORMATOROWEJ SŁUPOWEJ
- ZZP PROJEKTOWANY ZESTAW ZŁĄCZOWO POMIAROWY DLA POTRZEB ROZLICZEŃ ENERGII ELEKTRYCZNEJ
- WG PROJEKTOWANY WYŁĄCZNIK GŁÓWNY P.POŻ.
- LP STACJA ŁADOWANIA POJAZDÓW SAMOCHODOWYCH
- LW STACJA ŁADOWANIA WÓZKA WIDŁOWEGO
- E1 PROJ. ZEWN. ODCINEK WEWNĘTRZNEJ INSTALACJI POLICZNIKOWEJ LINIĄ KABLOWĄ YKY 4x16mm², L=43m Z ZZP DO WG, CAŁOŚĆ W RURZE AROT DVK 75
- E2 PROJ. ZEWN. ODCINEK WEWNĘTRZNEJ INSTALACJI POLICZNIKOWEJ LINIĄ KABLOWĄ YKYżo 5x4mm², L=20m Z RG DO WAGI NAJAZDOWEJ, CAŁOŚĆ W RURZE AROT DVK 50
- E3 PROJ. ZEWN. ODCINEK WEWNĘTRZNEJ INSTALACJI POLICZNIKOWEJ LINIĄ KABLOWĄ YKYżo 5x6mm², L=140m Z RG DO LAMP. OŚW. TERENU, CAŁOŚĆ W RURACH AROT DVK 75
- E4 PROJ. ZEWN. ODCINEK WEWNĘTRZNEJ INSTALACJI ELEKTRYCZNEJ LINIĄ KABLOWĄ YAKY 4x35mm², L=18m Z RNN DO ZZP, CAŁOŚĆ W RURZE AROT DVK 110 – REALIZACJA METODĄ PRZEWIERTU STEROWALNEGO
- E5 PROJ. ZEWN. ODCINEK WEWNĘTRZNEJ INSTALACJI POLICZNIKOWEJ LINIĄ KABLOWĄ YKYżo 5x10 mm², L=36 m Z RG DO LP, CAŁOŚĆ W RURZE AROT DVK 75
- E6 PROJ. ZEWN. ODCINEK WEWNĘTRZNEJ INSTALACJI POLICZNIKOWEJ LINIĄ KABLOWĄ YKYżo 5x4 mm², L=50 m Z RG DO BRAMY WJAZDOWEJ I FURTKI, CAŁOŚĆ W RURZE AROT DVK 50
- LO PROJEKTOWANE OŚWIETLENIE ZEWNĘTRZNE NA SŁUPACH STALOWYCH H=6m, OPRAWY PODWÓJNE 2xLED 35W – 6szt.
- E7 LOKALIZACJA KAMER MONITORINGU, UŁOŻYĆ RURY DVK50 DLA POTRZEB MONITORINGU WZDŁUŻ LINII KABLOWEJ E3

Uzgodniono z uwzględnieniem wymagań określonych w uzgodnieniach bez zastrzeżeń
data 2023-07-28
Lp. opinii 4/24

STAROSTA NOWOSĄDECKI
ZATWIERDZAM PROJEKT ZAGOSPODAROWANIA TERENU
decyzja znak ...
z dnia ... 12 LUT. 2024
Z up. STAROSTY
mgr inż. Jacek Jamisz
Dyrektor Wydziału Budownictwa

CZTERY KRESKI
BUDOWNICTWO I ARCHITEKTURA
ul. Warmińska 8/54, 39-300 Mielec
Bielszowice 112, 33-160 Ryglice
biuro.czterykreski@gmail.com
727-760-717

TEMAT:	PUNKT SELEKTYWNEJ ZBIÓRKI ODPADÓW KOMUNALNYCH
ADRES:	DZ. NR 419/23, 478, OBR. BARTKOWA-POSADOWA [0001], JEDN. EWID. GRÓDEK NAD DUNAJCEM [121003_2]
PROJEKTANT GŁÓWNY, KONSTRUKCJA: mgr inż. PAWEŁ ŁĄTKA; NR UPR. PDK/0210/POOK/17; W SPEC. KONSTRUKCYJNEJ DO PROJEKTOWANIA BEZ OGRANICZEŃ	PODPIS
ARCHITEKTURA: mgr inż. arch. PAWEŁ KRUPA; NR UPR. Rz/A-09/10; W SPEC. ARCHITEKTONICZNEJ DO PROJEKTOWANIA BEZ OGRANICZEŃ	PODPIS
INSTALACJE SANITARNE: mgr inż. KINGA WYRAZIK; NR UPR. PDK/0292/POOS/19; W SPEC. INSTAL. SANITARNYCH DO PROJEKTOWANIA BEZ OGRANICZEŃ	PODPIS
INSTALACJE ELEKTRYCZNE: mgr inż. JACEK CHRZAN; NR UPR. E-195/02; W SPEC. INSTAL. ELEKTRYCZNYCH DO PROJEKTOWANIA BEZ OGRANICZEŃ	PODPIS
BRANŻA DROGOWA: mgr inż. MIŁOSZ KLIMOWSKI; NR UPR. MAP/0281/POOD/10; W SPEC. INŻYNIERYJNEJ DROGOWEJ DO PROJEKTOWANIA BEZ OGRANICZEŃ	PODPIS
TEMAT RYS.: PROJEKT ZAGOSPODAROWANIA TERENU	DATA: 10.2023; SKALA: 1:500
KOD PROJ.: 2023.11; BRANŻA: PZT; NR RYS.: PZT-1	