



DZIENNIK URZĘDOWY

WOJEWÓDZTWA MAŁOPOLSKIEGO

Kraków, dnia 4 czerwca 2019 r.

Poz. 4297

UCHWAŁA* NR IX/78/2019 RADY GMINY GRÓDEK NAD DUNAJCEM

z dnia 15 maja 2019 roku

w sprawie uchwalenia zmiany miejscowego planu zagospodarowania przestrzennego w miejscowości Sienna w Gminie Gródek nad Dunajcem

Na podstawie art. 18 ust. 2 pkt 5 ustawy z dnia 8 marca 1990 r. o samorządzie gminnym (Dz.U. z 2019 r. poz. 506 z późn. zm.), art. 3 ust. 1, art. 15, art. 20 ust. 1 i art. 27 ustawy z dnia 27 marca 2003 r. o planowaniu i zagospodarowaniu przestrzennym (t.j. Dz.U. z 2018 r. poz. 1945 z późn. zm.) zwanej dalej „ustawą”, **Rada Gminy Gródek nad Dunajcem** stwierdza, że zmiana miejscowego planu zagospodarowania przestrzennego w miejscowości Sienna w Gminie Gródek nad Dunajcem nie narusza ustaleń Studium uwarunkowań i kierunków zagospodarowania przestrzennego Gminy Gródek nad Dunajcem, uchwalonego uchwałą Nr V/33/2000 Rady Gminy Gródek nad Dunajcem z dnia 16 listopada 2000 roku i uchwała co następuje:

Rozdział 1 - PRZEPISY OGÓLNE

§ 1. 1. Uchwała się zmianę miejscowego planu zagospodarowania przestrzennego w miejscowości Sienna w Gminie Gródek nad Dunajcem, zatwierdzonego uchwałą Nr VII/68/2019 Rady Gminy Gródek nad Dunajcem z dnia 4 kwietnia 2019r. (Dziennik Urzędowy Wojew. Małopolskiego z dnia 24 kwietnia 2019r. poz. 3316) zwaną w tekście niniejszej uchwały „zmianą planu”.

2. Zmianę planu sporządzono w oparciu o uchwałę Rady Gminy Gródek nad Dunajcem Nr IX/77/2019 z dnia 15 maja 2019 roku.

§ 2. 1. Treść niniejszej uchwały stanowi część tekstową zmiany planu.

2. Załącznikiem do uchwały jest rysunek zmiany planu, sporządzony na mapie zasadniczej w skali 1:1000 jako załącznik Nr 1 do niniejszej Uchwały.

Rozdział 2 - USTALENIA ZMIANY PLANU

§ 3. Załącznik graficzny Nr 1 do uchwały Nr VII/68/2019 Rady Gminy Gródek nad Dunajcem z dnia 4 kwietnia 2019r. (Dziennik Urzędowy Wojew. Małopolskiego z dnia 24 kwietnia 2019r. poz. 3316) obejmujący teren położony w Siennej (obręb Zbyszyce) otrzymuje nowe brzmienie i stanowi załącznik graniczny Nr 1 do niniejszej uchwały.

* Publikacja niniejszej uchwały nie uwzględnia ewentualnych czynności nadzorczych podejmowanych przez Wojewodę Małopolskiego.

Rozdział 3 - PRZEPISY KOŃCOWE

§ 4. Wykonanie Uchwały powierza się Wójtowi Gminy Gródek nad Dunajcem.

§ 5. Uchwała wchodzi w życie po upływie 14 dni od dnia jej ogłoszenia w Dzienniku Urzędowym Województwa Małopolskiego oraz podlega publikacji na stronie internetowej Gminy Gródek nad Dunajcem.



Przewodniczący Rady Gminy
Józef Klimek

ZMIANA MIEJSCOWEGO PLANU ZAGOSPODAROWANIA PRZESTRZENNEGO W MIEJSCOWOŚCI SIENNA - GMINA GRÓDEK NAD DUNAJCEM

obejmująca teren położony w Siennej - obręb Zbyszycze

RYSUNEK PLANU

Skala 1:1000

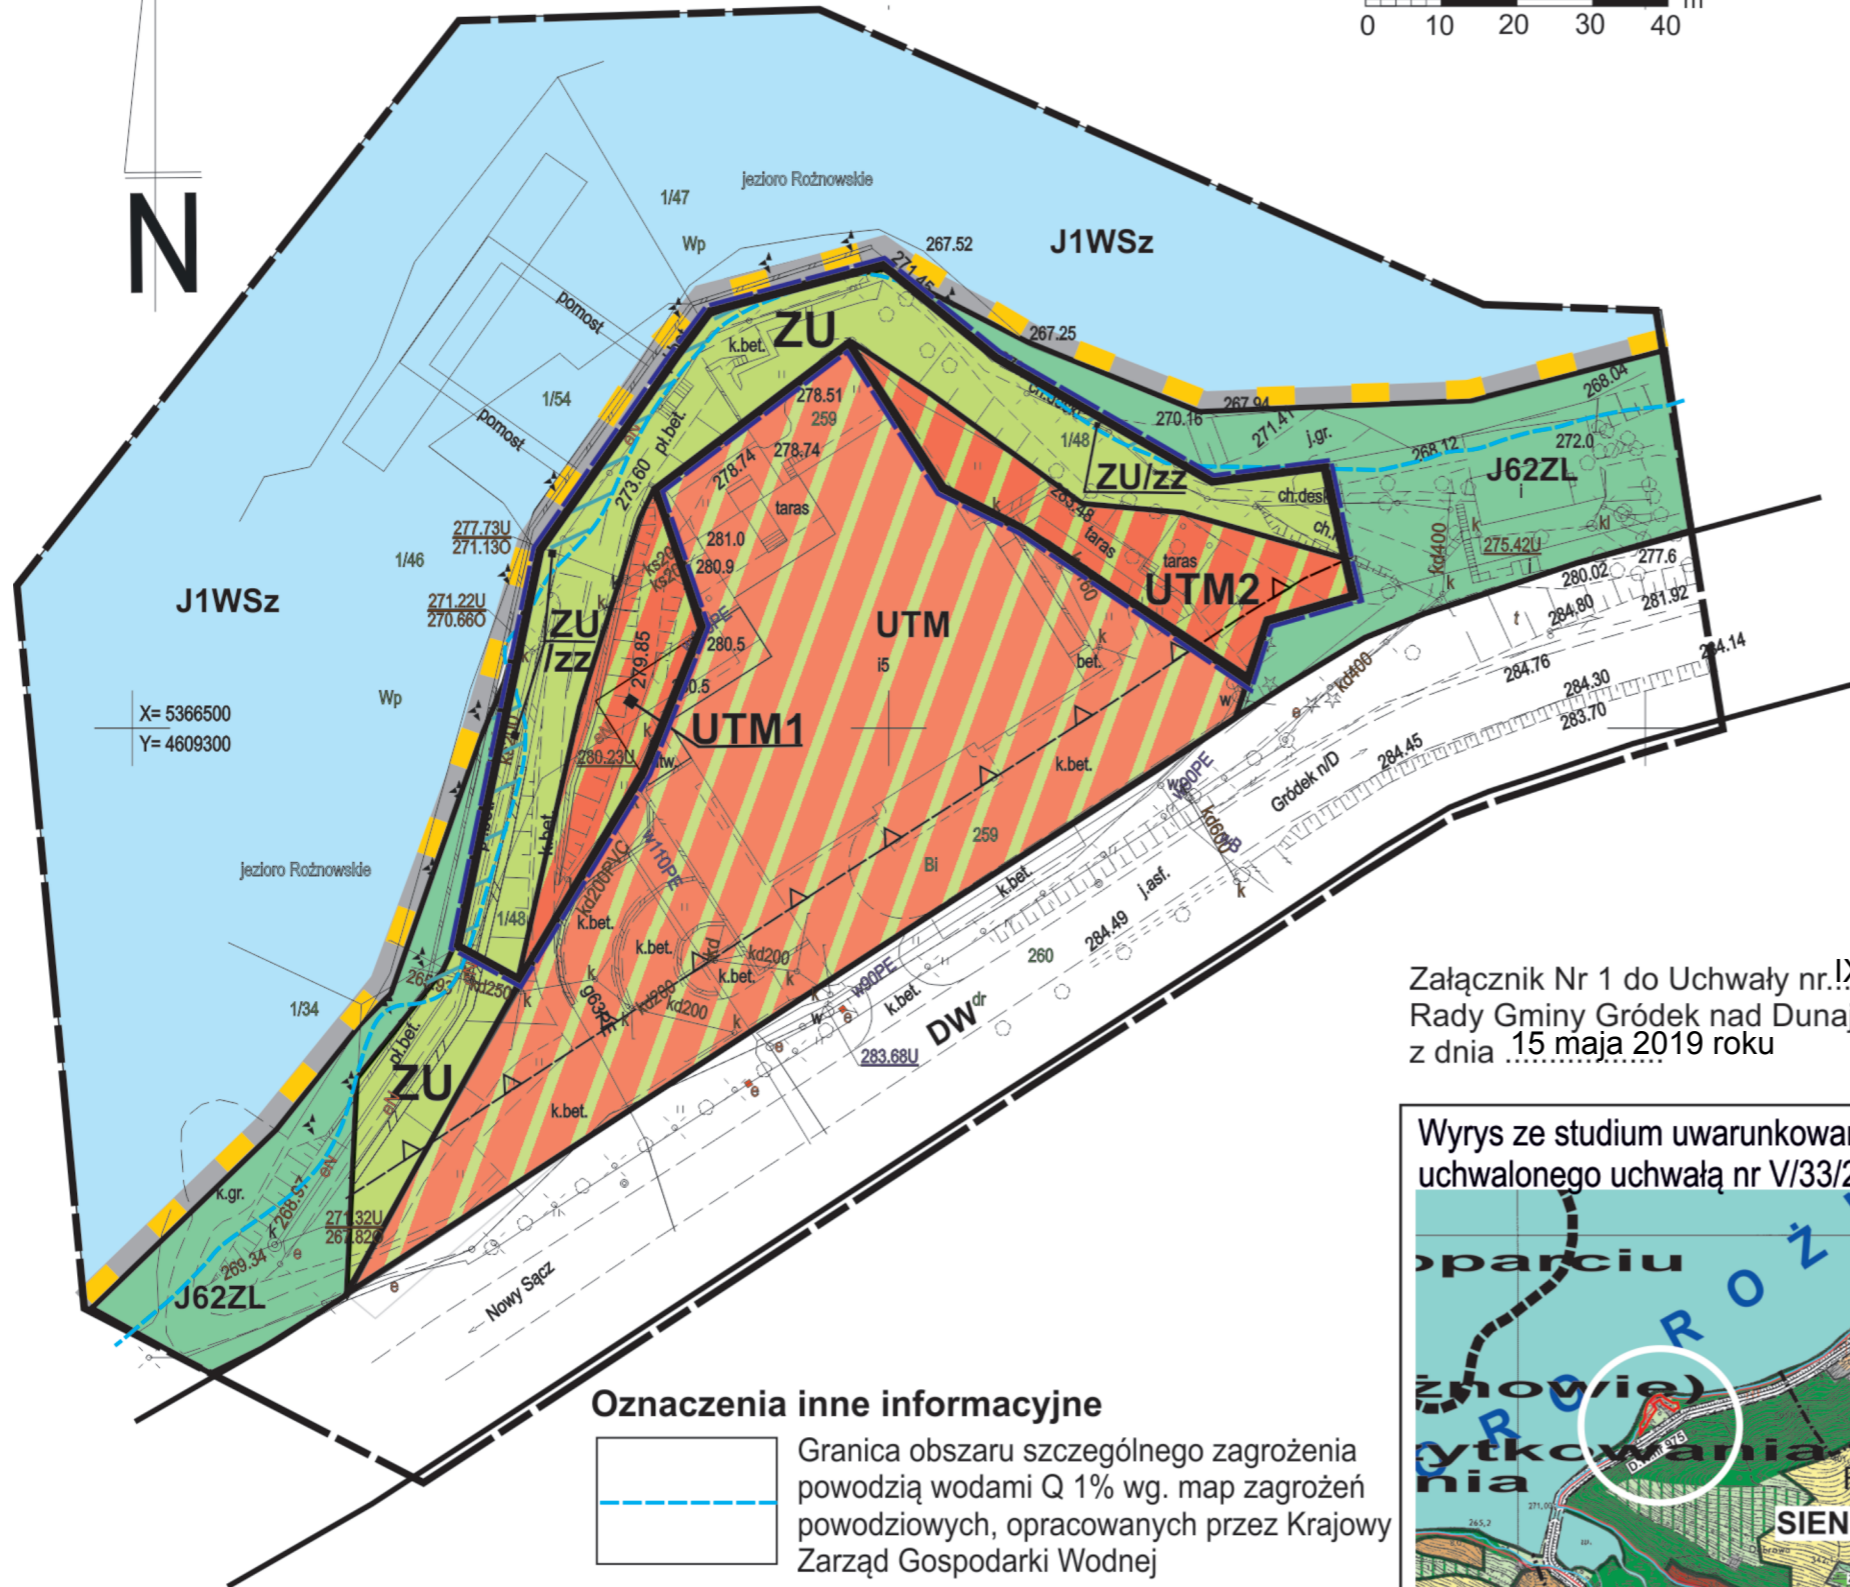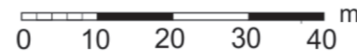

LEGENDA

- Granica analizowanego otoczenia
- Ustalenia zmiany planu**
- Granica opracowania
- Linie rozgraniczające tereny o różnych funkcjach ściśle określone
- UTM1**
UTM2 Tereny usług turystyki, sportu i rekreacji
- ZU** Tereny zieleni urządzonej z dopuszczeniem rekreacji
- /zz** Obszar szczególnego zagrożenia powodzią
- Nieprzekraczalna linia zabudowy
- Informacja o ustaleniach obowiązującego planu w granicach analizowanego otoczenia**
- Linie rozgraniczające tereny o różnych funkcjach ściśle określone
- UTM** Tereny usług turystyki, sportu i rekreacji
- ZU** Tereny zieleni z dopuszczeniem rekreacji
- J62ZL** Tereny leśne
- J1WSz** Zbiornik retencyjny „Rożnów”
- DW** Tereny drogi publicznej klasy G
- Promenada

Załącznik Nr 1 do Uchwały nr IX/78/2019
Rady Gminy Gródek nad Dunajcem
z dnia 15 maja 2019 roku

Oznaczenia inne informacyjne

- Granica obszaru szczególnego zagrożenia powodzią wodami Q 1% wg. map zagrożeń powodziowych, opracowanych przez Krajowy Zarząd Gospodarki Wodnej

Wyrys ze studium uwarunkowań i kierunków zagospodarowania przestrzennego Gminy Gródek nad Dunajcem, uchwalonego uchwałą nr V/33/2000 Rady Gminy Gródek nad Dunajcem z dnia 16.11.2000 roku



LEGENDA:

- Tereny zainwestowane
- Strefa pasa przybrzeżnego zbiornika retencyjnego
- Teren objęty zmianą planu