



DZIENNIK URZĘDOWY WOJEWÓDZTWA MAŁOPOLSKIEGO

Kraków, dnia 19 czerwca 2008 r.

Nr 425

TREŚĆ:

Poz.:

Str.

UCHWAŁY RADY POWIATU:

2747 — Rady Powiatu w Krakowie z dnia 30 kwietnia 2008 r. w sprawie ustalenia przebiegu dróg powiatowych Nr (18240) 2170 K Libertów- Lusina oraz Nr (18283) 2174 Libertów-Korabniki na terenie Gminy Mogilany 17593

2748 — Rady Powiatu w Krakowie z dnia 30 kwietnia 2008 r. w sprawie ustalenia najniższego wynagrodzenia zasadniczego pracowników zatrudnionych w jednostkach organizacyjnych Powiatu Krakowskiego oraz akceptacji wartości punktów służących do obliczania wynagrodzenia 17595

2749 — Rady Powiatu w Krakowie z dnia 30 kwietnia 2008 r. w sprawie likwidacji Liceum Profilowanego wchodzącego w skład Zespołu Szkół Ogólnokształcących w Skawinie przy ul. Żwirki i Wigury 17 17597

2750 — Rady Powiatu w Krakowie z dnia 30 kwietnia 2008 r. w sprawie wprowadzenia zmian w statucie Urzędu Pracy Powiatu Krakowskiego 17597

UCHWAŁA RADY GMINY:

2751 — Rady Gminy Gródek nad Dunajcem z dnia 14 maja 2008 r. w sprawie zmiany miejscowego planu zagospodarowania przestrzennego we wsi Gródek nad Dunajcem 17598

OBWIESZCZENIE KOMISARZA WYBORCZEGO W TARNOWIE:

2752 — z dnia 6 czerwca 2008 r. w sprawie zmiany w składzie osobowym Rady Miejskiej w Brzesku 17604

2747

§ 1

**Uchwała Nr XVII/140/08
Rady Powiatu w Krakowie
z dnia 30 kwietnia 2008 r.**

Ustala się przebieg istniejących dróg powiatowych Nr (18240) 2170 K Libertów-Lusina oraz Nr (18283) 2174 Libertów-Korabniki na terenie Gminy Mogilany określony załącznikiem Nr 1 do niniejszej uchwały.

w sprawie ustalenia przebiegu dróg powiatowych Nr (18240) 2170 K Libertów-Lusina oraz Nr (18283) 2174 Libertów-Korabniki na terenie Gminy Mogilany.

§ 2

Wykonanie uchwały powierza się Zarządowi Powiatu.

Na podstawie art. 12 pkt 11 Ustawy z dnia 5 czerwca 1998 r. o samorządzie powiatowym (tj. Dz. U. z 2001 r. Nr 142, poz. 1592, z późn. zm.) w związku z art. 6a ust. 3 Ustawy z dnia 21 marca 1985 r. o drogach publicznych (tj. Dz. U. z 2007 r. Nr 19, poz. 115 z późn. zm.), Rada Powiatu w Krakowie uchwala, co następuje:

§ 3

Uchwała wchodzi w życie po upływie 14 dni od ogłoszenia w Dzienniku Urzędowym Województwa Małopolskiego.

Przewodniczący Rady Powiatu: *K. Karczewski*

Załącznik Nr 1
do Uchwały Nr XVII/140/08
Rady Powiatu w Krakowie
z dnia 30 kwietnia 2008 r.



2748

§ 3

**Uchwała Nr XVII/141/08
Rady Powiatu w Krakowie
z dnia 30 kwietnia 2008 r.**

Wykonanie uchwały powierza się kierownikom jednostek organizacyjnych wymienionych w załączniku Nr 1.

w sprawie ustalenia najniższego wynagrodzenia zasadniczego pracowników zatrudnionych w jednostkach organizacyjnych Powiatu Krakowskiego oraz akceptacji wartości punktów służących do obliczania wynagrodzenia.

Na podstawie art. 12 pkt 11 Ustawy z dnia 5 czerwca 1998 r. o samorządzie powiatowym (Dz. U. z 2001 r. Nr 142, poz. 1592 z późn. zm.) oraz § 2 pkt 2, § 3 ust. 4 rozporządzenia Rady Ministrów z dnia 2 sierpnia 2005 r. w sprawie zasad wynagradzania pracowników samorządowych zatrudnionych w jednostkach organizacyjnych jednostek samorządu terytorialnego (Dz. U. z 2005 r. Nr 146, poz. 1222 z późn. zm.), Rada Powiatu w Krakowie uchwała, co następuje:

§ 1

Ustala się wartość najniższego wynagrodzenia zasadniczego w pierwszej kategorii zaszeregowania w tabelach miesięcznych stawek wynagrodzenia zasadniczego dla jednostek organizacyjnych w wysokościach określonych w załączniku Nr 1 do niniejszej uchwały.

§ 2

Akceptuje się, na wniosek kierowników jednostek organizacyjnych, wartość jednego punktu służącego do ustalenia miesięcznych stawek wynagrodzenia zasadniczego w wysokościach określonych w załączniku Nr 2 do niniejszej uchwały.

§ 4

Tracą moc uchwały:

1. Uchwała Nr VIII/69/07 Rady Powiatu w Krakowie z dnia 27 czerwca 2007 r. w sprawie ustalenia najniższego wynagrodzenia zasadniczego pracowników zatrudnionych w jednostkach organizacyjnych Powiatu Krakowskiego oraz akceptacji wartości punktów służących do obliczania wynagrodzenia.
2. Uchwała Nr IX/83/07 Rady Powiatu w Krakowie z dnia 29 sierpnia 2007 r. w sprawie zmiany uchwały Nr VIII/69/07 Rady Powiatu w Krakowie z dnia 27 czerwca 2007 r. w sprawie ustalenia najniższego wynagrodzenia zasadniczego pracowników zatrudnionych w jednostkach organizacyjnych Powiatu Krakowskiego oraz akceptacji wartości punktów służących do obliczania wynagrodzenia.

§ 5

Przepisy uchwały mają zastosowanie do wynagrodzeń należnych od dnia 1 maja 2008 r.

§ 6

Uchwała wchodzi w życie po upływie 14 dni od dnia ogłoszenia.

Przewodniczący Rady Powiatu: *K. Karczewski*

Załącznik Nr 1
do Uchwały Nr XVII/141/08
Rady Powiatu w Krakowie
z dnia 30 kwietnia 2008 r.

**WYSOKOŚĆ NAJNIŻSZEGO WYNAGRODZENIA ZASADNICZEGO
W PIERWSZEJ KATEGORII ZASZERELOWANIA**

Lp.	Nazwa jednostki	Wysokość najniższego wynagrodzenia
1.	Zespół Szkół i Placówek Oświatowych w Skale	630 zł
2.	Liceum Ogólnokształcące w Krzeszowicach	650 zł
3.	Zespół Szkół Ogólnokształcących w Skawinie	630 zł
4.	Zespół Szkół Techniczno - Ekonomicznych w Skawinie	610 zł
5.	Zespół Szkół Ponadgimnazjalnych w Krzeszowicach	650 zł
6.	Zespół Szkół Rolnicze Centrum Kształcenia Ustawicznego w Czernichowie	600 zł
7.	Zespół Szkół Ponadgimnazjalnych w Giebułtowiu	630 zł
8.	Specjalny Ośrodek Szkolno - Wychowawczy w Skawinie	630 zł
9.	Szkolne Schronisko Młodzieżowe w Łazach	650 zł

Lp.	Nazwa jednostki	Wysokość najniższego wynagrodzenia
10.	Powiatowy Ośrodek Doskonalenia Nauczycieli w Krakowie	650 zł
11.	Specjalistyczna Poradnia Psychologiczno - Pedagogiczna w Krakowie	600 zł
12.	Gospodarstwo Pomocnicze w Czernichowie	650 zł
13.	Zespół Placówek Opiekuńczo – Wychowawczych w Miękini	570 zł
14.	Dom Dziecka w Sieborowicach	620 zł
15.	Dom Pomocy Społecznej w Batowicach	700 zł
16.	Dom Pomocy Społecznej w Czernej	700 zł
17.	Dom Pomocy Społecznej w Karniowicach	700 zł
18.	Dom Pomocy Społecznej w Owczarach	700 zł
19.	Dom Pomocy Społecznej w Więckowicach	700 zł
20.	Powiatowe Centrum Pomocy Rodzinie w Krakowie	700 zł
21.	Zarząd Dróg Powiatu Krakowskiego	750 zł
22.	Powiatowe Biuro Dokumentacji Geodezyjnej i Kartograficznej	690 zł
23.	Urząd Pracy Powiatu Krakowskiego	700 zł

Przewodniczący Rady Powiatu: *K. Karczewski*

Załącznik Nr 2
do Uchwały Nr XVII/141/08
Rady Powiatu w Krakowie
z dnia 30 kwietnia 2008 r.

**WARTOŚĆ PUNKTU SŁUŻĄCEGO DO USTALENIA MIESIĘCZNYCH STAWEK
WYNAGRODZENIA ZASADNICZEGO**

Lp.	Nazwa jednostki	Wartość punktu
1.	Zespół Szkół i Placówek Oświatowych w Skale	5,00 zł
2.	Liceum Ogólnokształcące w Krzeszowicach	6,00 zł
3.	Zespół Szkół Ogólnokształcących w Skawinie	5,20 zł
4.	Zespół Szkół Techniczno – Ekonomicznych w Skawinie	4,70 zł
5.	Zespół Szkół Ponadgimnazjalnych w Krzeszowicach	6,00 zł
6.	Zespół Szkół Rolnicze Centrum Kształcenia Ustawicznego w Czernichowie	5,00 zł
7.	Zespół Szkół Ponadgimnazjalnych w Giebułtowiu	5,00 zł

Lp.	Nazwa jednostki	Wartość punktu
8.	Specjalny Ośrodek Szkolno – Wychowawczy w Skawinie	5,20 zł
9.	Szkolne Schronisko Młodzieżowe w Łazach	4,50 zł
10.	Powiatowy Ośrodek Doskonalenia Nauczycieli w Krakowie	6,00 zł
11.	Specjalistyczna Poradnia Psychologiczno – Pedagogiczna Powiatu Krakowskiego	5,50 zł
12.	Gospodarstwo Pomocnicze w Czernichowie	5,00 zł
13.	Zespół Placówek Opiekuńczo – Wychowawczych w Miękini	4,00 zł
14.	Dom Dziecka w Sieborowicach	4,00 zł
15.	Dom Pomocy Społecznej w Batowicach	4,00 zł
16.	Dom Pomocy Społecznej w Czernej	4,00 zł
17.	Dom Pomocy Społecznej w Karniowicach	4,00 zł
18.	Dom Pomocy Społecznej w Owczarach	4,00 zł
19.	Dom Pomocy Społecznej w Więckowicach	4,00 zł
20.	Powiatowe Centrum Pomocy Rodzinie w Krakowie	5,50 zł
21.	Zarząd Dróg Powiatu Krakowskiego	4,50 zł
22.	Powiatowe Biuro Dokumentacji Geodezyjnej i Kartograficznej	4,70 zł
23.	Urząd Pracy Powiatu Krakowskiego	4,00 zł

Przewodniczący Rady Powiatu: *K. Karczewski*

2749

§ 2

**Uchwała Nr XVII/142/08
Rady Powiatu w Krakowie
z dnia 30 kwietnia 2008 r.**

Wykonanie uchwały powierza się Zarządowi Powiatu w Krakowie.

§ 3

w sprawie likwidacji Liceum Profilowanego wchodzącego w skład Zespołu Szkół Ogólnokształcących w Skawinie przy ul. Żwirki i Wigury 17.

Uchwała wchodzi w życie po upływie 14 dni od dnia jej ogłoszenia w Dzienniku Urzędowym Województwa Małopolskiego.

Na podstawie art. 12 pkt 8 lit. i oraz pkt 11 Ustawy z dnia 5 czerwca 1998 r. o samorządzie powiatowym (Dz. U. z 2001 r. Nr 142 poz. 1592 z późn. zm.), art. 5c pkt 1 i art. 59 ust. 1 i 2 Ustawy z dnia 7 września 1991 r. o systemie oświaty (Dz. U. z 2004 r. Nr 256 poz. 2572 z późn. zm.), Rada Powiatu w Krakowie, po uzyskaniu pozytywnej opinii Małopolskiego Kuratora Oświaty uchwała, co następuje:

Przewodniczący Rady Powiatu: *K. Karczewski*

2750

**Uchwała Nr XVII/144/08
Rady Powiatu w Krakowie
z dnia 30 kwietnia 2008 r.**

§ 1

Z dniem 31 sierpnia 2008 r. likwiduje się Liceum Profilowane wchodzące w skład Zespołu Szkół Ogólnokształcących w Skawinie, przy ul. Żwirki i Wigury 17.

w sprawie wprowadzenia zmian w statucie Urzędu Pracy Powiatu Krakowskiego.

Na podstawie art. 40 ust. 2 pkt 1 Ustawy z dnia 5 czerwca 1998 r. o samorządzie powiatowym (Dz. U. z 2001 r. Nr 142,

poz. 1592 z późn. zm.) oraz art. 20 ust. 2 i art. 21 ust. 2 Ustawy z dnia 30 czerwca 2005 r. o finansach publicznych (Dz. U. Nr 249 poz. 2104 z późn. zm.), Rada Powiatu w Krakowie uchwala, co następuje:

§ 1

W statucie Urzędu Pracy Powiatu Krakowskiego stanowiącym załącznik do uchwały Nr XLV/354/06 z dnia 30 sierpnia 2006 r. w sprawie nadania statutu Urzędu Pracy Powiatu Krakowskiego (Dz. U. Woj. Małop. z 2006 r. Nr 587 poz. 3674) wprowadza się następujące zmiany:

I. W Rozdziale I. Przepisy Ogólne § 1 pkt 4 otrzymuje następujące brzmienie:

4. Urząd Pracy Powiatu Krakowskiego działa poprzez Oddział w Krakowie oraz Filie w Krzeszowicach, Skawinie i Słomnikach.

II. W Rozdziale III. Organizacja Urzędu Pracy Powiatu Krakowskiego § 8 pkt 1 otrzymuje następujące brzmienie:

1. W Urzędzie Pracy Powiatu Krakowskiego działają komórki organizacyjne, które określone są w regulaminie organizacyjnym.

III. W Rozdziale IV. Postanowienia końcowe § 9 pkt 1 otrzymuje następujące brzmienie:

1. Urząd Pracy Powiatu Krakowskiego używa pieczętki podłużnej o treści:

**URZĄD PRACY
POWIATU KRAKOWSKIEGO
30-019 Kraków, ul. Mazowiecka 21
tel. 012 623-74-80, fax. 012 632-52-15**

§ 2

Pozostałe postanowienia Statutu Urzędu Pracy Powiatu Krakowskiego pozostają bez zmian.

§ 3

Wykonanie uchwały powierza się Staroście Krakowskiemu.

§ 4

Uchwała wchodzi w życie po upływie 14 dni od dnia ogłoszenia.

Przewodniczący Rady Powiatu: *K. Karczewski*

2751

**Uchwała* Nr XVIII/143/2008
Rady Gminy Gródek nad Dunajcem
z dnia 14 maja 2008 r.**

w sprawie: zmiany miejscowego planu zagospodarowania przestrzennego we wsi Gródek nad Dunajcem.

*) Publikacja niniejszej uchwały nie uwzględnia ewentualnych czynności nadzorczych poemowanych przez Wojewodę Małopolskiego.

Na podstawie art. 3 ust. 1 i art. 20 ust. 1 Ustawy z dnia 27 marca 2003 r. o planowaniu i zagospodarowaniu przestrzennym (Dz. U. z 2003 r. Nr 80 poz. 717 z późn. zm.) zwanej dalej "Ustawą", art. 18 ust. 2 pkt 5 Ustawy z dnia 8 marca 1990 r. o samorządzie gminnym (Dz. U. z 2001 r. Nr 142 poz. 1591 z późn. zm.), Ustawy z dnia 3 lutego 1995 r. o ochronie gruntów rolnych i leśnych (j. t. Dz. U. z 2004 r. Nr 121 poz. 1266 z późn. zm.), Rada Gminy Gródek nad Dunajcem stwierdza zgodność ustaleń planu ze Studium uwarunkowań i kierunków zagospodarowania przestrzennego Gminy Gródek nad Dunajcem wprowadzonym Uchwałą Nr V/33/2000 Rady Gminy Gródek nad Dunajcem z dnia 16 listopada 2000 r. i uchwała co następuje:

ROZDZIAŁ I

USTALENIA FORMALNE

§ 1

1. Uchwała się zmianę miejscowego planu zagospodarowania przestrzennego Gminy Gródek nad Dunajcem zatwierdzonego uchwałą Nr XXXIV/205/2005 Rady Gminy Gródek n/Dunajcem z dnia 23 listopada 2005 r. (Dz. Urz. Wojew. Małop. Nr 84 z dnia 16 lutego 2006 r. poz. 535) w zakresie przeznaczenia działki Nr 159/33 położonej w Gródku n/Dunajcem na tereny zabudowy mieszkaniowej z usługami z dopuszczeniem zabudowy rekreacyjnej - zwaną w tekście niniejszej uchwały planem.
2. Plan obejmuje obszar określony na załączniku graficznym do uchwały Nr VII/64/2007 Rady Gminy Gródek nad Dunajcem z dnia 18 kwietnia 2007 r.

§ 2

1. Treść niniejszej uchwały stanowi część tekstową planu.
2. Załącznikami do uchwały są:
 - a) Rysunek planu stanowiący integralną część uchwały, sporządzony na podkładach mapy zasadniczej w skali 1:1000, pochodzących z państwowego zasobu geodezyjno-kartograficznego jako załącznik Nr 1 do niniejszej uchwały,
 - b) Rozstrzygnięcia Rady Gminy Gródek nad Dunajcem - podjęte w trybie art. 20 Ustawy z dnia 27 marca 2003 r. o planowaniu i zagospodarowaniu przestrzennym (Dz. U. Nr 80 poz. 717 z późn. zm.) - o sposobie rozpatrzenia uwag do projektu planu oraz o sposobie realizacji zapisanych w planie inwestycji z zakresu infrastruktury technicznej, które należą do zadań własnych Gminy oraz o zasadach ich finansowania zgodnie z przepisami o finansach publicznych - jako załącznik Nr 2.
3. Ustalenia planu dotyczą:
 - a) przeznaczenia terenów w granicach opracowania na różne funkcje związane z terenami mieszkalno-usługowymi i rekreacyjnymi wraz z obiektami i urządzeniami towarzyszącymi, dróg.
 - b) linii rozgraniczających tereny o różnych funkcjach,
 - c) warunków i zasad kształtowania zabudowy i zagospodarowania terenów, w tym szczególnych warunków wynikających z potrzeby ochrony środowiska,
 - e) zasad obsługi w zakresie infrastruktury technicznej i komunikacji.
4. Ustalenia planu nie naruszają i nie wykluczają stosowania innych przepisów odrębnych.
5. Integralną częścią ustaleń planu są następujące elementy rysunku planu:
 - a) granice obszaru objętego planem,

- b) linie rozgraniczające tereny o różnych funkcjach, o różnym przeznaczeniu oraz o różnych warunkach zabudowy i zagospodarowania wraz z symbolami identyfikującymi, zgodnie z częścią tekstową planu, wymienioną w ust. 1,
- c) granice terenów mieszkaniowo-usługowych i rekreacyjnych, zieleni i drogi.
6. Rysunek planu zawiera ponadto oznaczenia i elementy objaśnione w legendzie rysunku planu - nie stanowiące ustaleń, o których mowa w ust. 5.
7. Jako zgodne z planem uznaje się:
- 1) wyznaczenie tras urządzeń liniowych związanych z budową systemów infrastruktury technicznej służącej wyposażeniu inżynierskiemu terenów przeznaczonych do zainwestowania stosownie do szczegółowych rozwiązań technicznych, jeżeli nie koliduje to z innymi ustaleniami planu,
 - 2) wyznaczenie i urządzenie dróg wewnętrznych do terenów przeznaczonych do zainwestowania pod warunkiem, że nie będzie to stanowić utrudnienia w wykorzystaniu terenów przyległych do drogi zgodnie z ich przeznaczeniem w planie.

§ 3

Ilkroć w uchwale jest mowa o:

- **uchwale** - należy przez to rozumieć niniejszą uchwałę Rady Gminy Gródek nad Dunajcem, obejmującą ustalenia wymienione w tekście niniejszej uchwały oraz ustalenia określone na załączniku graficznym Nr 1 do tej uchwały,
- "**Studium**" - należy przez to rozumieć wprowadzone uchwałą Nr V/333/2000 Rady Gminy Gródek nad Dunajcem z dnia 16 listopada 2000 r. Studium uwarunkowań i kierunków zagospodarowania przestrzennego Gminy Gródek nad Dunajcem,
- **przepisach odrębnych** - należy przez to rozumieć obowiązujące przepisy określone w ustawach oraz aktach wykonawczych do tych ustaw, poza ustawą o planowaniu i zagospodarowaniu przestrzennym oraz aktami do niej wykonawczymi,
- **linii rozgraniczającej** - należy przez to rozumieć linię ciągłą na rysunku planu, rozdzielającą obszar na tereny o różnych funkcjach lub różnych zasadach i warunkach zagospodarowania,
- **średnim poziomie terenu** - rozumie się przez to średnią arytmetyczną poziomów terenu od strony przystokowej i odstokowej liczoną w obrysie rzutu budynku,
- **wysokości zabudowy (obiektu)** - rozumie się przez to wymiar pionowy mierzony od średniego poziomu terenu do najwyższego punktu konstrukcji dachu wraz z jego pokryciem,
- **kondygnacji nadziemnej** - rozumie się przez to kondygnację nadziemną liczoną od poziomu parteru (poziom $\pm 0,00$) w górę.

§ 4

W obszarze objętym planem obowiązujące "Studium", o którym mowa w § 3 nie wskazuje obszarów przestrzeni publicznych wymagających określenia szczególnych warunków kształtowania.

§ 5

1. W obszarze objętym planem nie wyznacza się terenów przeznaczonych do tymczasowego zagospodarowania, innego niż użytkowanie dotychczasowe przed uchwaleniem planu.

2. Użytkowanie dotychczasowe, o którym mowa w ust. 1 może być kontynuowane do czasu uzyskania przez innego użytkownika prawa do wykorzystania terenu zgodnie z jego przeznaczeniem w niniejszym planie.
3. W obszarze objętym planem nie wyznacza się terenów wymagających rehabilitacji istniejącej zabudowy bądź infrastruktury technicznej, a także obszarów wymagających przekształceń lub rekultywacji.
Nie zachodzi także potrzeba określania granic obszarów wymagających przeprowadzania scaleń i podziałów nieruchomości.

§ 6

Na podstawie art. 7 ust. 1 Ustawy z dnia 3 lutego 1995 r. o ochronie gruntów rolnych i leśnych, tekst jednolity (Dz. U. z 2004 r. Nr 121 poz. 1266 z późn. zm.) przeznaczają się na cele nierolnicze grunty klasy RIVa, PsIV i LZ, nie wymagające uzyskania zgody na zmianę przeznaczenia gruntów rolnych na cele nierolnicze, gdy taką zgodę posiadają.

II. USTALENIA OGÓLNE DOTYCZĄCE CAŁEGO OBSZARU OPRACOWANIA PLANU

§ 7

W zakresie ochrony środowiska i krajobrazu ustala się co następuje:

1. Obowiązuje utrzymanie wysokich standardów środowiska przyrodniczego, w szczególności czystości wód, powietrza atmosferycznego, gleb.
2. Obowiązuje zakaz przekraczania dopuszczalnych stężeń zanieczyszczeń atmosferycznych, określonych w załączniku Nr 1 do Rozporządzenia Ministra Ochrony Środowiska, Zasobów Naturalnych i Leśnictwa z dnia 5 grudnia 2002 r. w sprawie wartości odniesienia dla niektórych substancji w powietrzu (Dz. U. Nr 1 z 2003 r. poz. 12 z późn. zm.).
3. Obowiązuje zakaz lokalizacji inwestycji mogących znacząco oddziaływać na środowisko, dla których jest obowiązek sporządzenia raportu w zrozumieniu obowiązujących przepisów odrębnych, za wyjątkiem inwestycji infrastrukturalnych.
4. W zakresie ochrony przed hałasem obowiązuje, zgodnie z przepisami odrębnymi, przestrzeganie dopuszczalnych poziomów hałasu w środowisku dla terenów oznaczonych symbolami: MNU/UTL- jak dla terenów przeznaczonych na cele mieszkaniowo-usługowe.
5. Obowiązuje uwzględnienie ustaleń i zakazów wynikających z położenia terenu objętego planem w Południowomałopolskim Obszarze Chronionego Krajobrazu, utworzonym Rozporządzeniem Nr 92/06 Wojewody Małopolskiego z dnia 24 listopada 2006 r. (Dz. Urz. Woj. Małopolskiego z 2006 r. Nr 806 poz. 4862) ze zmianą wprowadzoną § 8 Rozporządzenia Nr 9/07 Wojewody Małopolskiego z dnia 6 lipca 2007 r. (Dz. Urz. Woj. Małop. z 2007 r. Nr 499, poz. 3294) - dla którego obowiązują ustalenia oraz zakazy zawarte w Rozporządzeniach wymienionych wyżej.
6. Na terenie objętym planem nie występują obszary ujęte w opracowanym przez Dyrektora Regionalnego Zarządu Gospodarki Wodnej w Krakowie "Studium określającym granice obszarów bezpośredniego zagrożenia powodzią dla terenów nieobwałowanych w zlewni dolnego Dunajca od ujścia Popradu".

§ 8

W zakresie kształtowania architektury, ładu przestrzennego, ochrony krajobrazu ustala się co następuje:

1. Obowiązuje kształtowanie architektury harmonizującej z krajobrazem i nawiązującej do tradycyjnych cech budownictwa regionalnego.
2. Dla obiektów mieszkaniowych obowiązuje realizacja dachów o kącie nachylenia głównych połaci dachowych w przedziale od 25 do 45 stopni (nie dotyczy przekryć dachowych stanowiących doświetlenie pomieszczeń). Zakaz otwierania połaci dachowych (doświetlenie poddasza) na odcinku większym niż 70% długości dachu, liczonej pomiędzy krawędziami okapu oraz zakaz przesuwania kalenicy w pionie. Maksymalna wysokość - trzy kondygnacje nadziemne, w tym jedna w poddaszu. Dopuszcza się podpiwniczenie budynków. Wysokość obiektów mieszkalnych nie może przekroczyć 12,0 m od poziomu parteru. Poziom parteru - max. 1,0 m od istniejącego terenu od strony przystokowej. Dopuszcza się rozrzeźbienia formy architektonicznej z zachowaniem cech architektury rodzimej. Obowiązuje zakaz zabudowy szeregowej i bliźniaczej.
3. Dla obiektów letniskowych obowiązuje realizacja dachów o kącie nachylenia głównych połaci dachowych w przedziale od 35 do 45 stopni. Kalenice i okapy dachu muszą być poziome. Zakaz otwierania połaci dachowych (doświetlenie poddasza) na odcinku większym niż 70% długości dachu, liczonej pomiędzy krawędziami okapu oraz zakaz przesuwania kalenicy w pionie i w poziomie. Obowiązuje zakaz realizacji dachów płaskich i namiotowych. Maksymalna wysokość - dwie kondygnacje nadziemne, w tym jedna w poddaszu. Poziom parteru nie może przekroczyć 1,20 m nad średnim poziomem terenu lub 0,60 m od poziomu terenu przystokowego (od strony stoku). Wysokość obiektów nie może przekroczyć 8,0 m od poziomu parteru.
4. Dla zabudowy rekreacyjnej (pensjonatowej i hotelowej) maksymalna wysokość obiektów 12,0 m od poziomu parteru, wyniesienie poziomu parteru max. 1,0 m od strony przystokowej terenu (liczonej od strony stoku). Dopuszcza się budynki o trzech kondygnacjach nadziemnych, w tym jedna w poddaszu. Dopuszcza się podpiwniczenie budynków. Dachy dwu- lub wielospadowe o kącie nachylenia głównych połaci w przedziale od 25 do 45 stopni z możliwością zastosowania lukarni i okien połaciowych. Dopuszcza się rozwiązanie wybranych, akcentowych fragmentów dachów. Możliwość rozrzeźbienia formy architektonicznej z zachowaniem cech architektury rodzimej. Dopuszcza się lokalizację zespołu obiektów, powiązanych ze sobą funkcjonalnie i przestrzennie.
5. Dla wolnostojących budynków usługowych (w tym usług sportu i rekreacji) ustala się obowiązek kształtowania architektury harmonizującej z krajobrazem. Dachy o kącie nachylenia głównych połaci od 25 do 45 stopni. Zakaz stosowania dachów płaskich i namiotowych. Wysokość obiektów max. 12,0 m licząc od poziomu parteru z możliwością użytkowego wykorzystania poddasza. Poziom parteru max. 1,0 m od strony przystokowej terenu. Dopuszcza się podpiwniczenie budynków.
6. Dla zabudowy techniczno-gospodarczej (w tym budynki gospodarcze i garaże) ustala się realizację dachów o kącie nachylenia 25 - 45 stopni; wysokość obiektów nie może przekraczać 9,0 m nad istniejącym poziomem terenu od strony przystokowej.
7. W przypadku remontu, przebudowy i rozbudowy istniejących obiektów dopuszcza się dostosowanie do istniejącej architektury budynków.

8. W wykończeniu budynków wyklucza się stosowanie okładzin panelami z tworzyw sztucznych, należy stosować materiały tradycyjne (drewno, kamień itp.). Zaleca się stosowanie tradycyjnego detalu architektonicznego w formie ozdobnych elementów ciesielskich, stolarskich i kowalskich.
9. Pokrycie dachów w kolorach ciemnych w odcieniach brązu, czerwieni, szarości, zieleni.
10. Wyklucza się stosowanie w ogrodzeniach prefabrykowanych, betonowych elementów ozdobnych (tralek, kolumn itp.).
11. Dla obsługi komunikacyjnej terenów wyznaczonych w planie pod zabudowę ustala się wskaźnik miejsc postojowych:
 - dla obiektów pensjonatowych i hotelowych - 1 miejsce postojowe na 4 miejsca noclegowe,
 - dla obiektów usługowych - min. 1 miejsce na 50 m² pow. użytkowej.
12. W urządzeniu terenów dopuszcza się zastosowanie elementów małej architektury o wysokich walorach estetycznych, funkcjonalnych i jednorodnej formie plastycznej.
13. Na obszarze objętym planem wyklucza się umieszczanie reklam w liniach rozgraniczających dróg.
14. Realizacja obiektów budowlanych w otoczeniu sieci elektroenergetycznych może nastąpić na warunkach wynikających z uzgodnień z zarządzającymi tymi sieciami.
15. W przypadku podziału terenów na działki budowlane obowiązuje minimalna pow. działki dla zabudowy mieszkaniowej jednorodzinnej - 1500 m², dla zabudowy rekreacyjnej - min. 2000 m².
16. Dla terenów objętych planem obowiązuje zachowanie co najmniej 40% terenów zielonych w tym 30% powierzchni biologicznie czynnej.

§ 9

W zakresie komunikacji ustala się co następuje:

1. Dojazd do terenów istniejącą drogą wewnętrzną oznaczoną na rysunku planu symbolem KDW. Dopuszcza się realizację dróg wewnętrznych nie wyróżnionych na rysunku planu. Ścieżki rowerowe mogą być urządzone w całym obszarze objętym planem, pod warunkiem bezkolizyjności w stosunku do innych funkcji terenów.
3. Obowiązują nadto szczegółowe ustalenia zawarte w § 12.

§ 10

W zakresie infrastruktury technicznej i uzbrojenia terenu ustala się co następuje:

1. Dla terenów objętych opracowaniem ustala się:
 - 1) zakaz zrzutu nieoczyszczonych ścieków do wód i gleby, zakaz gromadzenia odpadów w miejscach do tego nie wyznaczonych,
 - 2) zagospodarowanie terenu, na którym znajdują się urządzenia infrastruktury technicznej, wymaga stanowiska właściwego administratora sieci, bądź uzgodnienia w zakresie zgodności z obowiązującymi warunkami technicznymi i normami.

§ 11

Ustala się następujące zasady obsługi w zakresie infrastruktury technicznej:

1. Zasady zaopatrzenia w wodę

Zaopatrzenie w wodę pitną z istniejącego systemu zaopatrzenia w wodę. Dopuszcza się realizację nowych odcinków sieci wodociągowych nie wyróżnionych na rysunku planu pod warunkiem nie naruszenia podstawowych ustaleń planu.

2. Zasady odprowadzenia ścieków i składowania odpadów

- 1) Odprowadzenie ścieków (dotyczy ścieków w rozumieniu przepisów art. 3 pkt 38 li t. "a" Ustawy z dnia 27 kwietnia 2001 r. "prawo ochrony środowiska - Dz. U. Nr 62 poz. 627 z późn. zm.) - do istniejącego systemu kanalizacyjnego po wykonaniu niezbędnych odcinków sieci oraz urządzeń kanalizacyjnych.
- 2) Usuwanie odpadów stałych poprzez segregację i gromadzenie ich w przystosowanych pojemnikach okresowo opróżnianych i w sposób zorganizowany wywożonych na składowisko odpadów obsługujących Gminę Gródek nad Dunajcem.

3. Zasady zaopatrzenia w gaz, ciepło oraz energię elektryczną

- 1) Zaopatrzenie w gaz na bazie istniejących sieci gazowych na warunkach określonych przez zarządzającego siecią.
- 2) Ogrzewanie obiektów indywidualne, oparte o nośniki energii zapewniające najniższy poziom emisji zanieczyszczenia powietrza.
- 3) Doprowadzenie energii elektrycznej na bazie istniejącej sieci elektroenergetycznych na warunkach określonych przez zarządzającego siecią. Dopuszcza się wykonanie niezbędnych odcinków sieci wraz z niezbędnymi urządzeniami - wynikających z potrzeb. Dopuszcza się wykonanie oświetlenia zewnętrznego terenów, pod warunkiem nie naruszenia pozostałych ustaleń planu.

III. USTALENIA SZCZEGÓŁOWE DLA TERENÓW WYRÓŻNIONYCH NA RYSUNKU PLANU INDEKSAMI CYFROWYMI I SYMBOLAMI LITEROWYMI

§ 12

Ustalenia szczegółowe dla terenu obejmującego działkę Nr 159/33 o powierzchni 2,90 ha, położoną w Gródku nad Dunajcem:

MNU/UTL - Tereny zabudowy mieszkaniowej i usług z dopuszczeniem zabudowy rekreacyjnej.

1. Przeznaczenie podstawowe:
 - zabudowa mieszkaniowa jednorodzinna,
 - zabudowa mieszkaniowo-usługowa,
 - usługi niepubliczne.
2. Przeznaczenie dopuszczalne:
 - zabudowa rekreacyjna (pensjonatowa, letniskowa, hotele),
 - obiekty i urządzenia związane z rekreacją,
 - zieleń urządzona,
 - mała architektura,
 - obiekty, sieci i urządzenia infrastruktury technicznej i komunikacji związane z przeznaczeniem podstawowym i dopuszczalnym.
3. Utrzymuje się istniejące obiekty, dopuszczając ich remont, przebudowę i rozbudowę oraz zmianę funkcji z dopuszczeniem dostosowania do istniejącej architektury obiektów.
3. Na terenie objętym planem mogą być realizowane usługi o uciążliwości (określonej w przepisach odrębnych) zamykającej się w granicach terenu będącego w dyspozycji inwestora.

W zakresie kształtowania zabudowy i architektury obowiązują ustalenia zawarte w § 8 Rozdział II.

Obowiązuje urządzenie terenu z zastosowaniem zieleni rodzimego pochodzenia.

ZN - Tereny zieleni urządzonej niskiej i wysokiej.

Obowiązuje obsadzenie terenu zielenią, składem gatunkowym zbliżonym do warunków siedliskowych.

Utrzymuje się istniejące urządzenia i obiekty obsługi rekreacji, dopuszczając ich remont i przebudowę.

Dopuszcza się realizację obiektów i urządzeń zabezpieczających stabilność skarpy (mury oporowe itp.) oraz ścieżek spacerowych i obiektów małej architektury służących rekreacji codziennej.

Dopuszcza się realizację sieci i urządzeń infrastruktury technicznej.

KDW - Tereny drogi wewnętrznej.

Utrzymuje się istniejącą drogę wewnętrzną o szerokości w liniach rozgraniczających 5,0 m, dopuszczając jej remont i przebudowę.

W liniach rozgraniczających mogą być lokalizowane sieci infrastruktury technicznej, stosownie do przepisów odrębnych.

USTALENIA KOŃCOWE

§ 13

Ustala się wysokość opłaty wyrażoną w stosunku procentowym wzrostu wartości nieruchomości w wyniku uchwalenia planu, o której mowa w art. 36 ust. 4 Ustawy z dnia 27 marca 2003 r. o planowaniu i zagospodarowaniu przestrzennym (Dz. U. Nr 80 poz. 717 z późn. zm.) - 3 %.

§ 14

Wykonanie uchwały powierza się Wójtowi Gminy Gródek nad Dunajcem.

§ 15

1. Uchwała podlega publikacji i wchodzi w życie po upływie 30 dni od dnia ogłoszenia w Dzienniku Urzędowym Województwa Małopolskiego.
2. Uchwała podlega również publikacji na stronie internetowej Gminy Gródek nad Dunajcem.

Przewodniczący Rady Gminy: *W. Matusik*

Załącznik Nr 1
do Uchwały Nr XVIII/143/2008
Rady Gminy Gródek n/Dunajcem
z dnia 14 maja 2008 r.

ZMIANA MIEJSCOWEGO PLANU ZAGOSPODAROWANIA PRZESTRZENNEGO GMINY GRÓDEK NAD DUNAJCEM

WIEŚ GRÓDEK N/DUNAJCEM - DZIAŁKA NR 159/33

LEGENDA

	Granica analizowanego otoczenia
Ustalenia wprowadzone zmianą planu	
	Granice terenu objętego zmianą planu
	Linie rozgraniczające tereny o różnych funkcjach ściśle określone
	Tereny zabudowy mieszkaniowej z usługami z dopuszczeniem zabudowy rekreacyjnej
	Tereny zieleni urządzonej
	Teren drogi wewnętrznej

Informacja o ustaleniach obowiązujących planów w granicach analizowanego otoczenia

	Linie rozgraniczające tereny o różnych funkcjach ściśle określone
	Tereny przeznaczone pod budynki związane ze stałym lub czasowym pobytem dzieci i młodzieży
	Tereny zabudowy rekreacji indywidualnej i zbiorowej
	Tereny zabudowy mieszkaniowej jednorodzinnej oraz rekreacyjnej turystyczno-letniskowej
	Tereny drogi wewnętrznej
	Tereny leśne
Strefa eksploatacyjna zbiorników - "Rożnów":	
	Strefa rezerwy powodziowej od rzędnej 270m npm do rzędnej 272.50m npm przy Zbiorniku Rożnowskim
	Strefa od rzędnej 270m npm (max rzędnej piętrzenia) - przy Zb. Rożnowskim do granicy własności ZEW-"Rożnów".

WYRYS ZE STUDYUM UWARUNKOWAŃ I KIERUNKÓW ZAGOSPODAROWANIA PRZESTRZENNEGO GMINY GRÓDEK NAD DUNAJCEM UCHWALONYM UCHWAŁĄ NR V/33/2000 RADY GMINY GRÓDEK N/DUNAJCEM Z DNIA 16 LISTOPADA 2000 ROKU




LEGENDA:

	Obszary zabudowy o dominującej funkcji usług turystycznych, wypoczynku i rekreacji
	Teren usług
	Granica otuliny projektowanego Rożnowsko-Ciężkowickiego parku krajobrazowego
	Teren objęty zmianą planu

RYSUNEK PLANU

SKALA 1:1000*

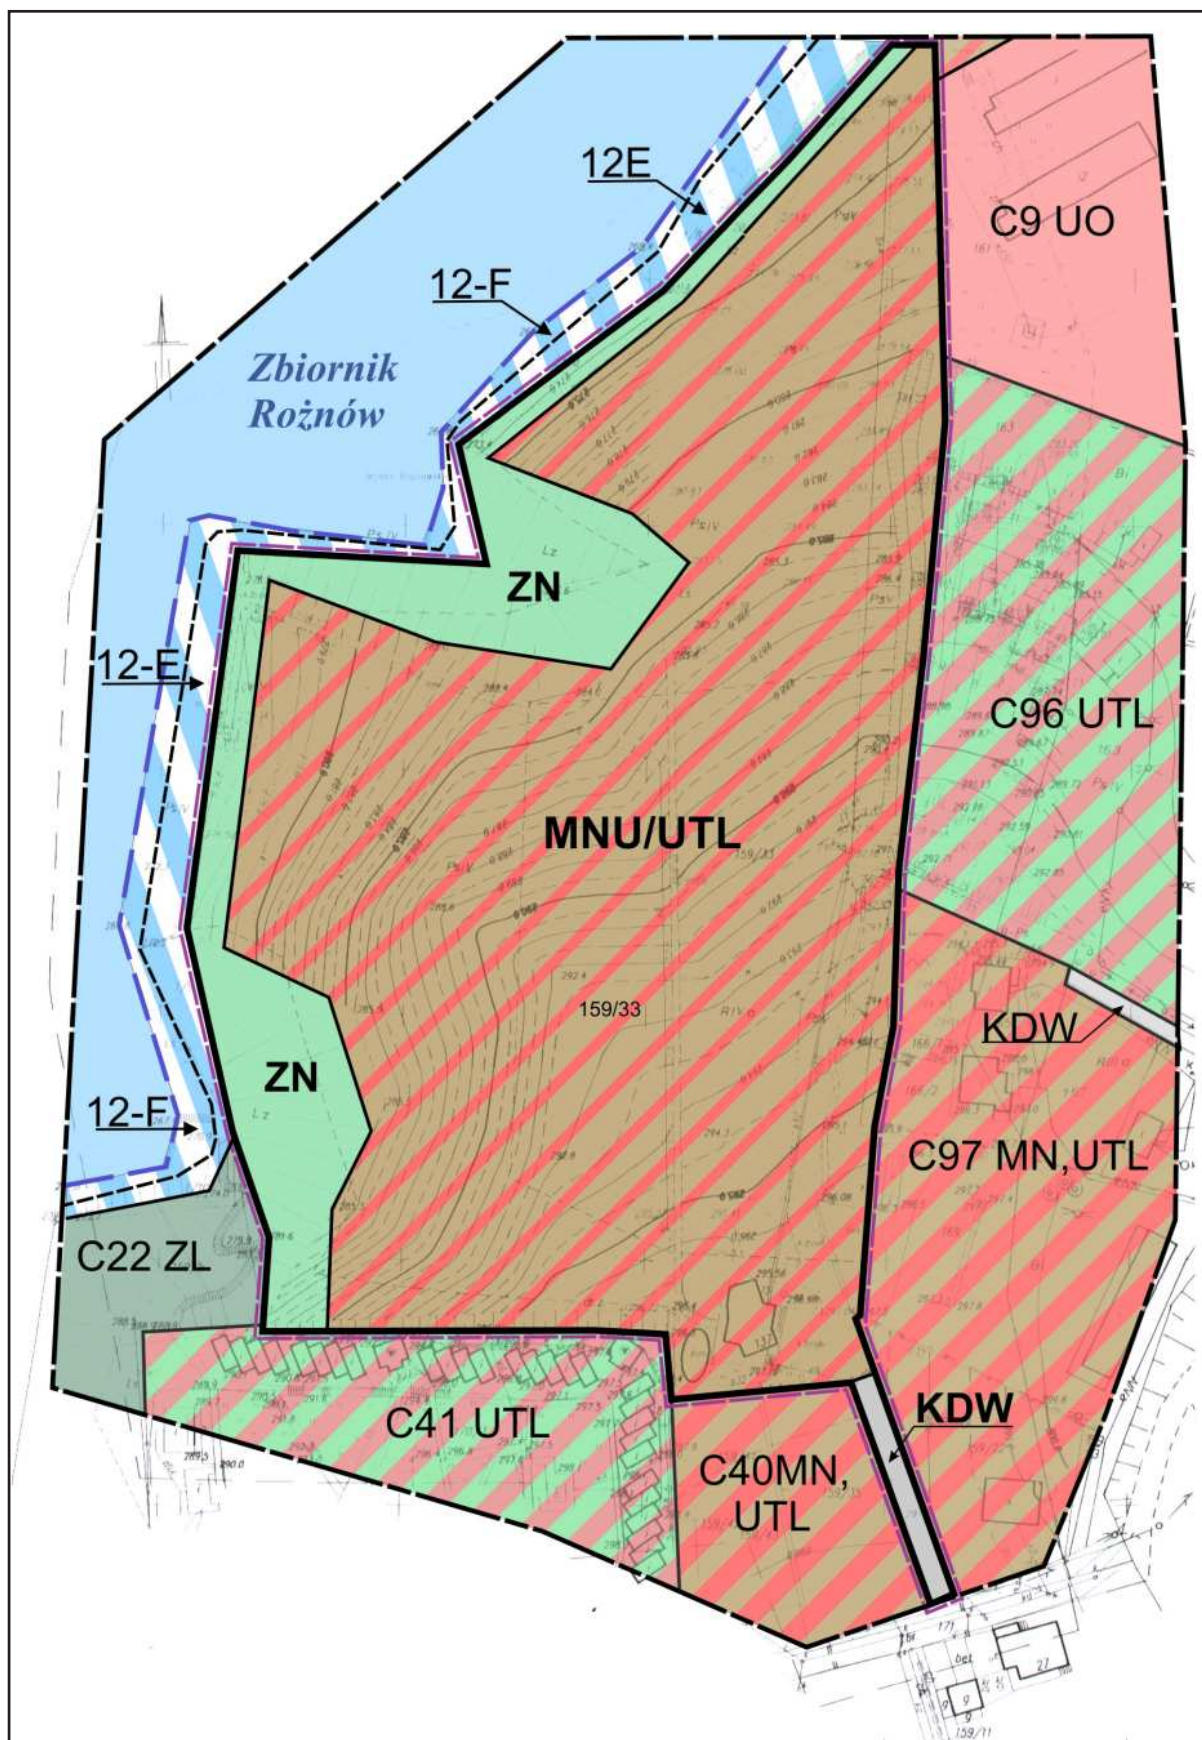

* Rysunek planu został sporządzony w oparciu o skalę źródłową 1:1000.
Skala ta ulega pomniejszeniu w wyniku przypisanych prawem odległości marginesów.

Załącznik Nr 2
do Uchwały Nr XVIII/143/2008
Rady Gminy Grodek nad Dunajcem
z dnia 14 maja 2008 r.

2752

**Obwieszczenie
Komisarza Wyborczego w Tarnowie
Z dnia 6 czerwca 2008 r.**

**Rozstrzygnięcie Rady Gminy Grodek nad Dunajcem
w sprawie uwag do projektu planu oraz w sprawie
realizacji zapisanych w planie inwestycji które należą do
zadań własnych Gminy oraz zasadach ich finansowania**

**w sprawie zmiany w składzie osobowym Rady Miejskiej
w Brzesku.**

1. Rada Gminy Grodek nad Dunajcem po zapoznaniu się z oświadczeniem Wójta Gminy Grodek nad Dunajcem z dnia 30 kwietnia 2008 r. stwierdzającym brak uwag do projektu zmiany miejscowego planu zagospodarowania przestrzennego Gminy Grodek nad Dunajcem w zakresie przeznaczenia działki Nr 159/33 położonej w Grodku n/Dunajcem na tereny zabudowy mieszkaniowej z usługami z dopuszczeniem zabudowy rekreacyjnej - w okresie wyłożenia tego planu do publicznego wglądu i 14 dni po wyłożeniu, stwierdza brak potrzeby rozstrzygnięcia, o którym mowa w art. 20 ust. 1 Ustawy z dnia 27 marca 2003 r. o planowaniu i zagospodarowaniu przestrzennym (Dz. U. Nr 80 poz. 717 z późn. zm.).
2. W związku z tym że zmiana miejscowego planu zagospodarowania przestrzennego Gminy Grodek nad Dunajcem obejmuje pojedynczą działkę, o której mowa w punkcie 1 oraz nie wprowadza nowych zapisów dot. realizacji inwestycji w zakresie infrastruktury technicznej, które należą do zadań własnych Gminy, Rada Gminy Grodek nad Dunajcem stwierdza brak potrzeby rozstrzygnięcia o sposobie realizacji inwestycji które należą do zadań własnych Gminy oraz zasadach ich finansowania, o którym mowa w art. 20 ust. 1 Ustawy z dnia 27 marca 2003 r. o planowaniu i zagospodarowaniu przestrzennym (Dz. U. Nr 80 poz. 717 z późn. zm.).

Na podstawie art. 182 i art. 183 w związku z art. 194 ust. 1 Ustawy z dnia 16 lipca 1998 r. - Ordynacja wyborcza do rad gmin, rad powiatów i sejmików województw (dz. U. z 2003 r. Nr 159, poz. 1547, z późn. zm. ¹), podaje się do publicznej wiadomości, że:

Rada Miejska w Brzesku uchwałą Nr XXII/147/2008 z dnia 31 marca 2008 r. stwierdza wygaśnięcie mandatu w okręgu wyborczym Nr 1, radnego Pana Jerzego Tyrkiela, wybranego z listy Nr 20 - Komitet Wyborczy Wyborców Wspólnota Samorządowa, w wyborach do Rady Miejskiej w Brzesku przeprowadzonych w dniu 12 listopada 2006 r. w związku z pisemnym zrzeczeniem się mandatu.

Rada Miejska w Brzesku uchwałą Nr XXIII/158/2008 r. z dnia 30 kwietnia 2008 r. oraz uchwałą Nr XXIV/179/2008 z dnia 29 maja 2008 r. stwierdziła, że radną w okręgu wyborczym Nr 1 została Pani Jadwiga Kramer, kandydat z tej samej listy, która w wyborach uzyskała kolejno największą liczbę głosów i nie utraciła prawa wybieralności.

Obwieszczenie niniejsze podlega podaniu do publicznej wiadomości poprzez opublikowanie w Dzienniku Urzędowym Województwa Małopolskiego oraz rozplakatowanie na terenie Gminy Brzesko.

Przewodniczący Rady Gminy: *W. Matusik*

Komisarz Wyborczy: *G. Krężolek*

¹ zmiany tekstu jednolitego wymienionej Ustawy zostały ogłoszone w Dz. U. z 2004 r. Nr 25, poz. 219, Nr 102, poz. 1055, Nr 167, poz. 1760, z 2005 r. Nr 175, poz. 1457, oraz z 2006 r. Nr 17, poz. 128, Nr 34, poz. 242, Nr 146, poz. 1055 i Nr 159, poz. 1127

Wydawca: Wojewoda Małopolski
Redakcja: Wydział Prawny i Nadzoru Małopolskiego Urzędu Wojewódzkiego w Krakowie, 31-156 Kraków, ul. Basztowa 22, p. 216, tel. (12) 392-12-20
e-mail: mcac@malopolska.uw.gov.pl
Redakcja udziela wszelkich informacji dotyczących aktów prawnych ogłaszanych w Dzienniku Urzędowym Województwa Małopolskiego.
Skład, druk i kolportaż: Dział Poligraficzny Zakładu Obsługi Małopolskiego Urzędu Wojewódzkiego, 31-156 Kraków, ul. Basztowa 22, tel. (12) 392-16-96
e-mail: pbed@malopolska.uw.gov.pl

Exemplarze bieżące i z lat ubiegłych (do wyczerpania nakładu) można nabywać na podstawie nadesłanego zamówienia w Dziale Poligraficznym Zakładu Obsługi Małopolskiego Urzędu Wojewódzkiego w Krakowie, 31-156 Kraków, ul. Basztowa 22. Instytucje, urzędy i osoby fizyczne zainteresowane prenumeratą proszone są o listowne zgłoszenie zamówienia do końca roku poprzedzającego rok prenumeraty, zawierającego numer NIP, oraz zgodę na wystawienie faktury VAT bez podpisu na adres: Dział Poligraficzny Zakładu Obsługi MUW, 31-156 Kraków, ul. Basztowa 22

Reklamacje z powodu nieotrzymania poszczególnych numerów zgłaszać należy telefonicznie na nr: (12) 392-16-96 do Działu Poligraficznego Zakładu Obsługi Małopolskiego Urzędu Wojewódzkiego, 31-156 Kraków, ul. Basztowa 22 do 10 dni po otrzymaniu następnego kolejnego numeru, zgłoszenie po tym terminie nie będzie uwzględnione.

Drukowano na polecenie Wojewody Małopolskiego w Zakładzie Obsługi Małopolskiego Urzędu Wojewódzkiego, 31-156 Kraków, ul. Basztowa 22
tel. (12) 392-16-95, 392-16-96
