



DZIENNIK URZĘDOWY WOJEWÓDZTWA MAŁOPOLSKIEGO

Kraków, dnia 16 lutego 2006 r.

Nr 84

"B"

TREŚĆ:

Poz.:

Str.

UCHWAŁA RADY GMINY:

535 — Rady Gminy Gródek n/Dunajcem z dnia 23 listopada 2005 r. w sprawie uchwalenia Miejscowego Planu Zagospodarowania Przestrzennego Gminy Gródek n/Dunajcem 2655

535

Uchwała Nr XXXIV/205/2005 Rady Gminy Gródek Nad Dunajcem z dnia 23 listopada 2005 r.

w sprawie: uchwalenia Miejscowego Planu Zagospodarowania Przestrzennego Gminy Gródek nad Dunajcem.

Działając na podstawie: art. 18 ust. 2 pkt 5 ustawy z dnia 8 marca 1990 r. o samorządzie Gminnym (tekst jednolity: Dz. U. z 2001 r. Nr 142, poz. 1591 oraz z 2002 r. Nr 23, poz. 220, Nr 62, poz. 558, Nr 113, poz. 984, Nr 153, poz. 1271 i Nr 214, poz. 1806; z 2003 r. Nr 80, poz. 717 i Nr 162, poz. 1568; z 2004 r. Nr 102, poz. 1055 i Nr 116, poz. 1203 i z 2005 r. Nr 172, poz. 1441) oraz na podstawie art. 15, art. 16 ust. 1 i art. 20 ust. 1 ustawy z dnia 27 marca 2003 r. o planowaniu i zagospodarowaniu przestrzennym (Dz. U. Nr 80, poz. 717 oraz z 2004 r. Nr 6, poz. 41 i Nr 141, poz. 1492 oraz z 2005 r. Nr 113, poz. 954 i Nr 130, poz. 1087) i art. 7 ust. 1 ustawy z dnia 3 lutego 1995 r. o ochronie gruntów rolnych i leśnych (tekst jednolity: Dz. U. z 2004 r. Nr 121, poz. 1266 i z 2004 r. Nr 49, poz. 464) Rada Gminy Gródek nad Dunajcem stwierdza zgodność ustaleń projektu Miejscowego Planu Zagospodarowania Przestrzennego Gminy Gródek nad Dunajcem ze Studium uwarunkowań i kierunków zagospodarowania przestrzennego Gminy Gródek nad Dunajcem uchwalonym Uchwałą Nr V/33/2000 Rady Gminy Gródek nad Dunajcem, z dnia 16 listopada 2000 r. - w granicach opracowania i uchwała co następuje:

DZIAŁ I USTALENIA OGÓLNE.

ROZDZIAŁ 1 USTALENIA PODSTAWOWE.

§ 1

1. Uchwała się Miejscowy Plan Zagospodarowania Przestrzennego Gminy Gródek nad Dunajcem, zwany dalej planem.


2. Plan obejmuje obszar i zakres określony w Uchwale Nr IV/26/2002 Rady Gminy Gródek nad Dunajcem z dnia 30 grudnia 2002 r. oraz w Uchwale Nr XII/126/2003 Rady Gminy Gródek nad Dunajcem z dnia 29 grudnia 2003 r.
3. Treść niniejszej uchwały stanowi część tekstową planu.
4. Załącznikami do niniejszej uchwały są:
 - 1) część graficzna - zwana dalej rysunkiem planu, sporządzonym na mapach zasadniczych w skali 1: 2000 z legendą oraz wykazem numeracji terenów - załącznik nr 1,
 - 2) rozstrzygnięcia Rady Gminy Gródek nad Dunajcem o sposobie realizacji zapisanych w planie inwestycji z zakresu infrastruktury technicznej, które należą do zadań własnych Gminy oraz o zasadach ich finansowania - załącznik nr 2,
 - 3) rozstrzygnięcia Rady Gminy Gródek nad Dunajcem o sposobie rozpatrzenia uwag wniesionych do planu - załącznik nr 3,
 - 4) uzasadnienie zgodności Miejscowego Planu Zagospodarowania Przestrzennego Gminy Gródek nad Dunajcem ze "Studium uwarunkowań i kierunków zagospodarowania przestrzennego Gminy Gródek nad Dunajcem uchwalonym Uchwałą Nr V/33/2000 Rady Gminy Gródek nad Dunajcem z dnia 16 listopada 2000 r. - załącznik nr 4.

ROZDZIAŁ 2 ZASIĘG TERENOWY PLANU.


§ 2

1. Ustalenia planu obejmują cały obszar Gminy Gródek nad Dunajcem o łącznej powierzchni 8814 ha, w ustalonych na rysunku planu granicach administracyjnych jednostek osadniczych, tj. miejscowości:


A - Bartkowa Posadowa,	B - Bujne,
C - Gródek nad Dunajcem,	D - Jelna,
E - Lipie,	F - Podole Górowa,
G - Przydonica,	H - Rostoka Brzeziny,
I - Rożnów,	J - Sienna,
K - Tropie,	L - Zbyszyce.

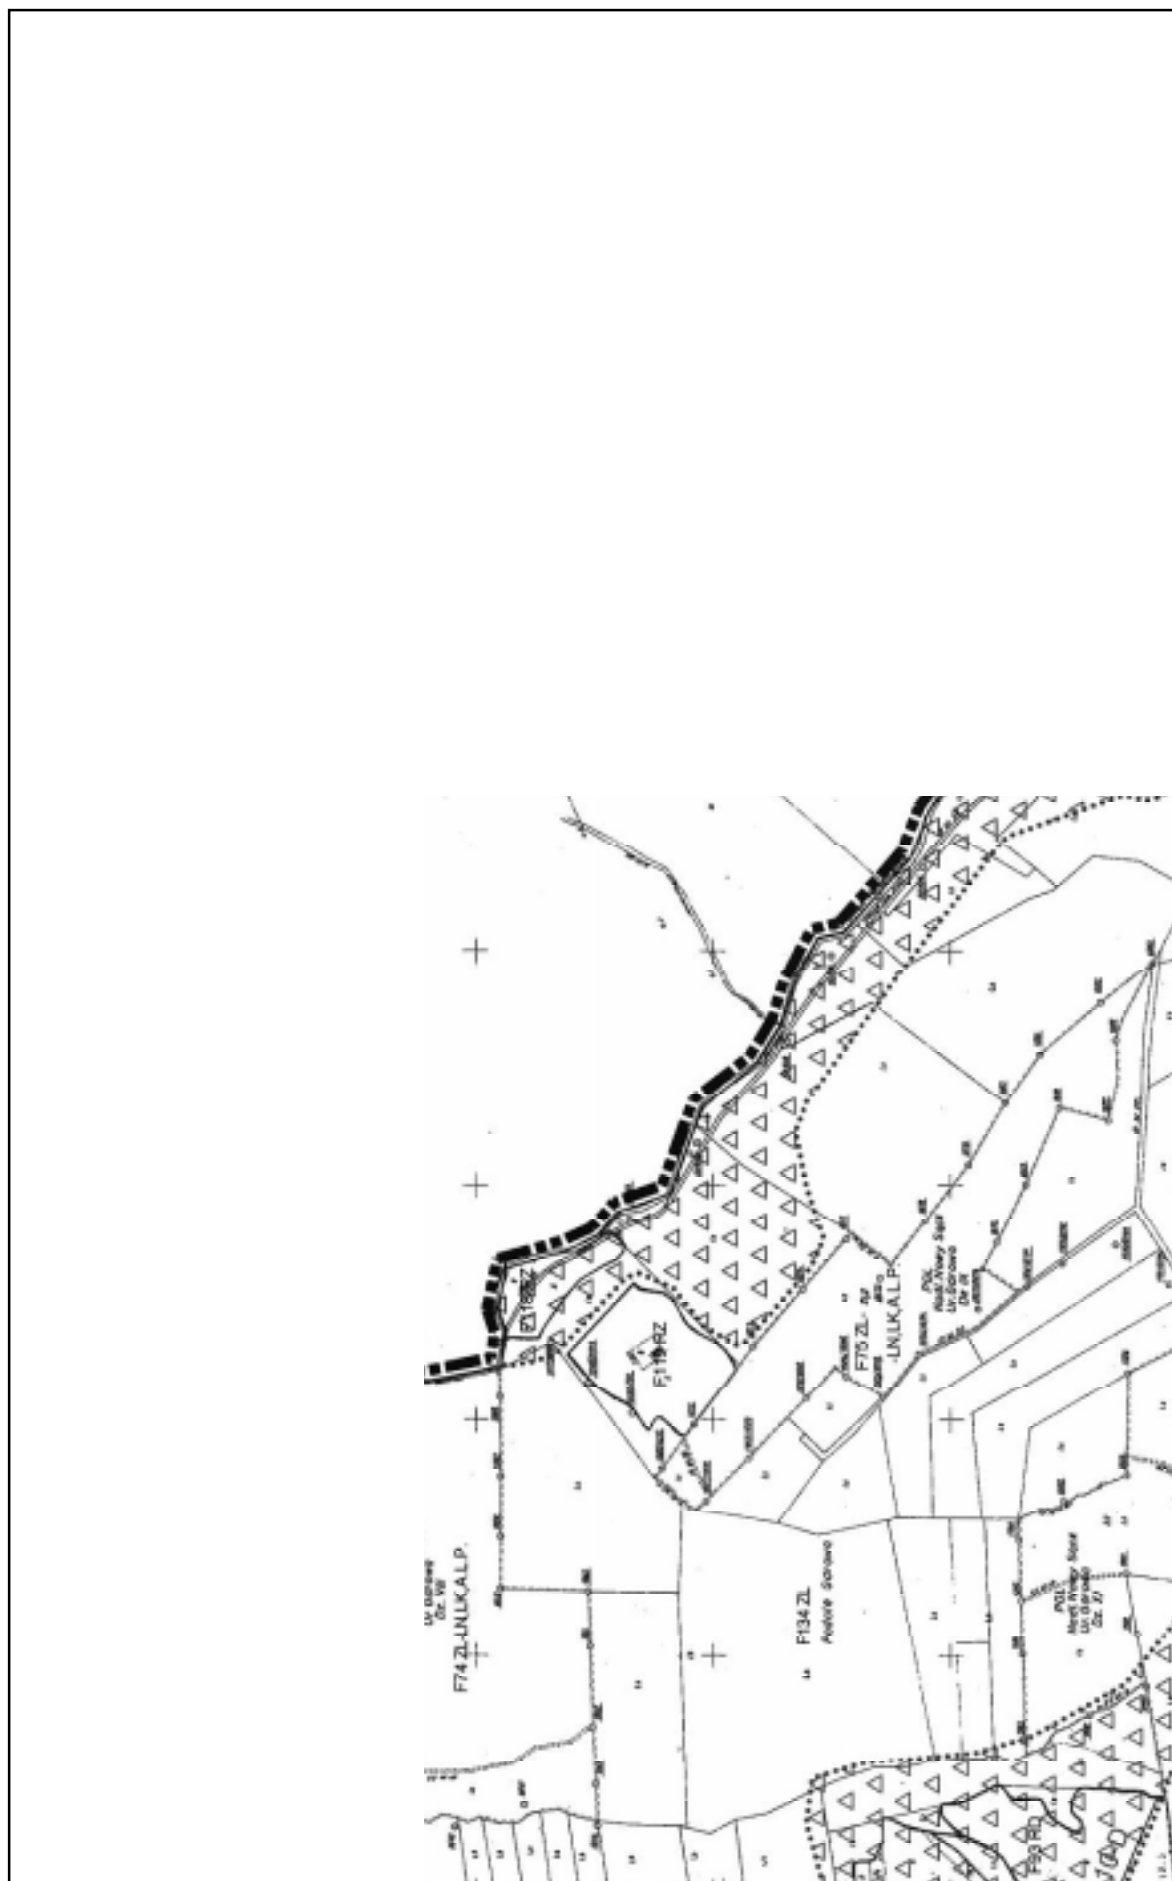


174.314.17

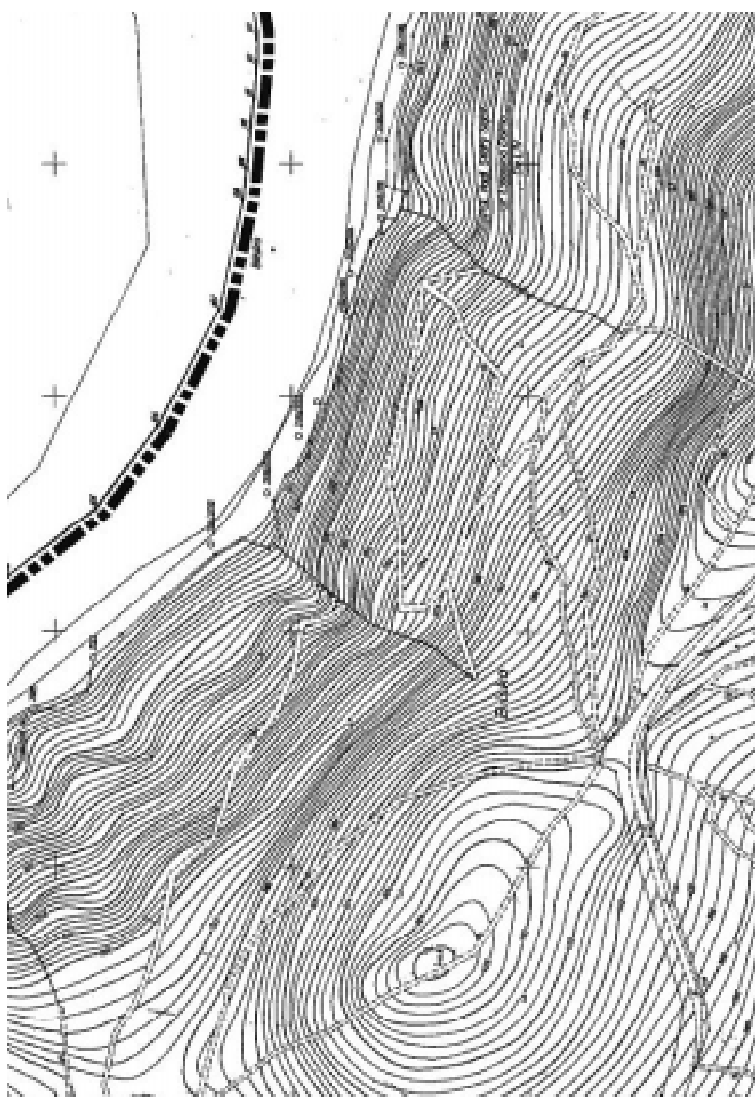


173.424.25

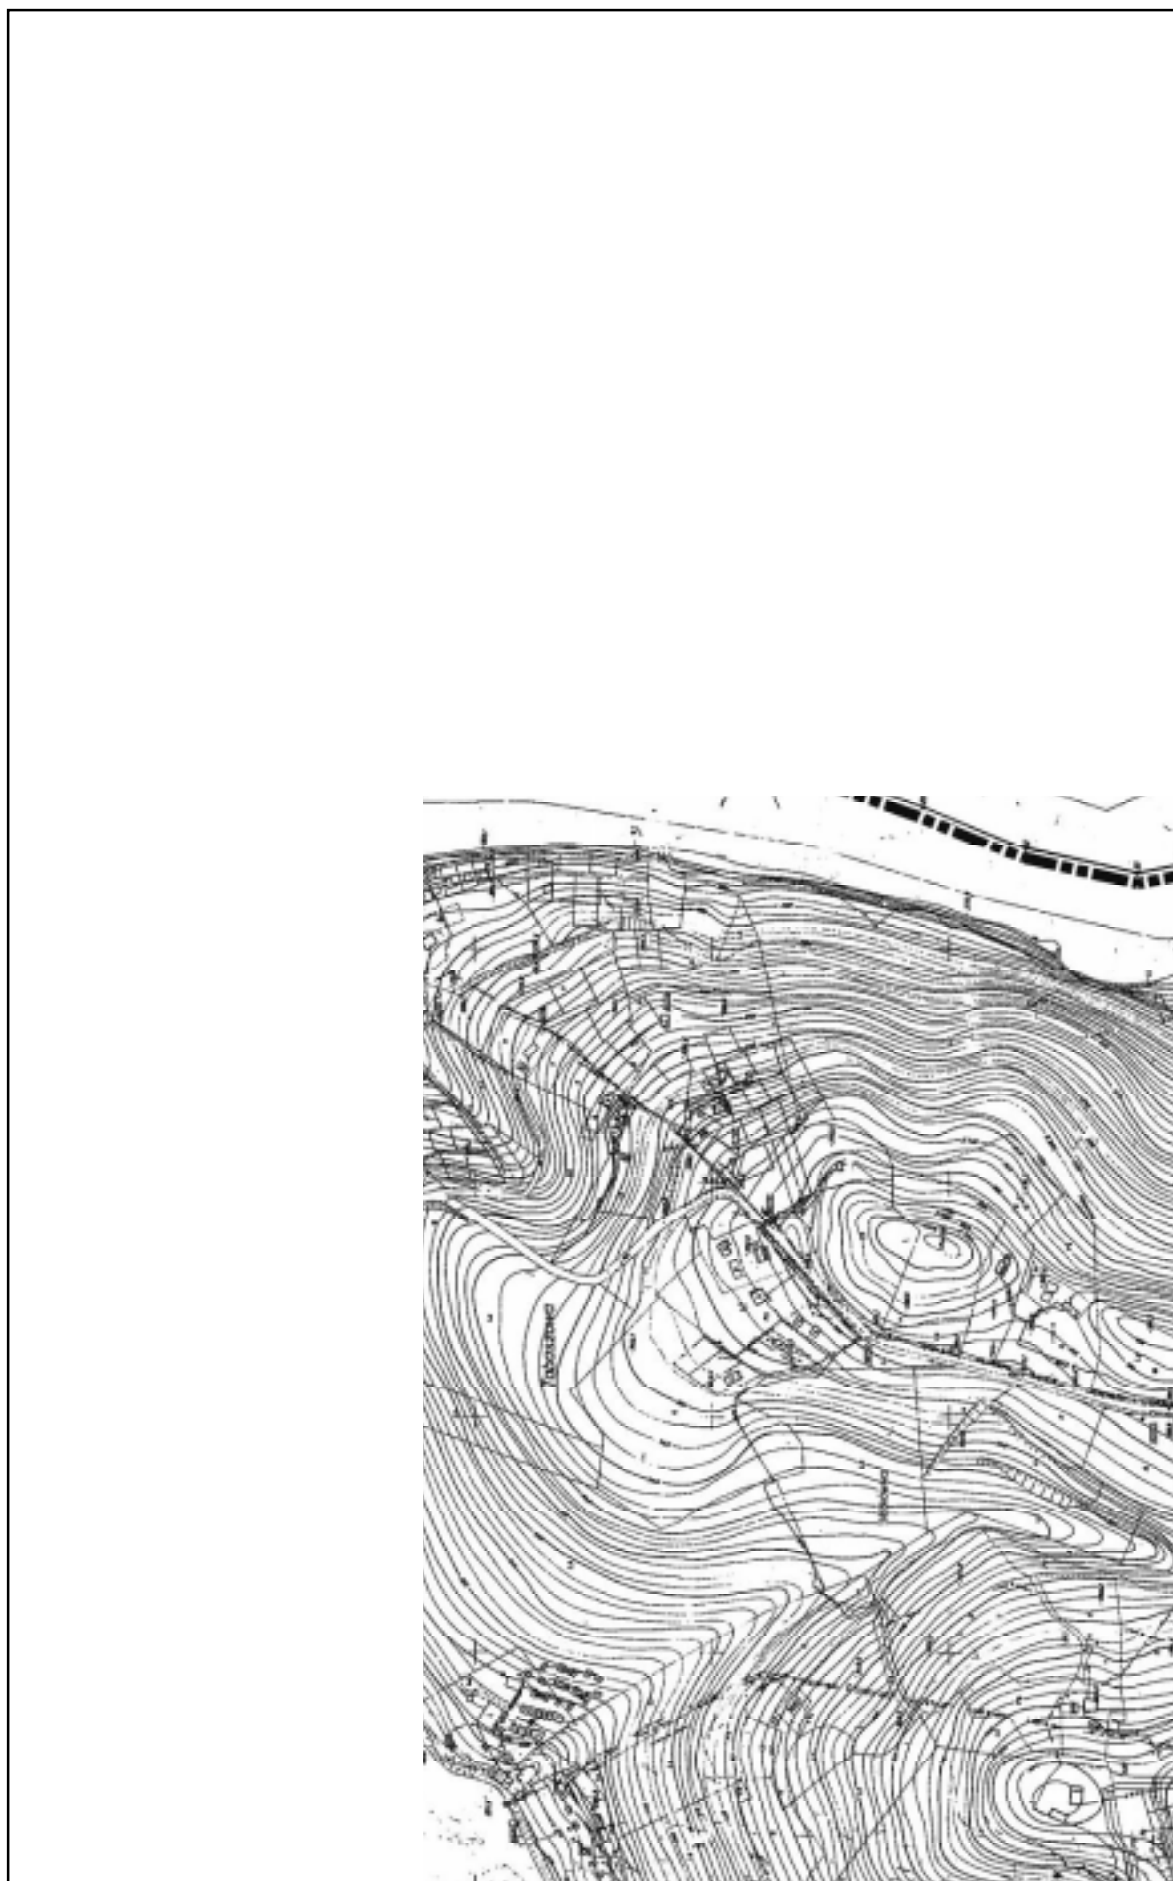


174.313.21

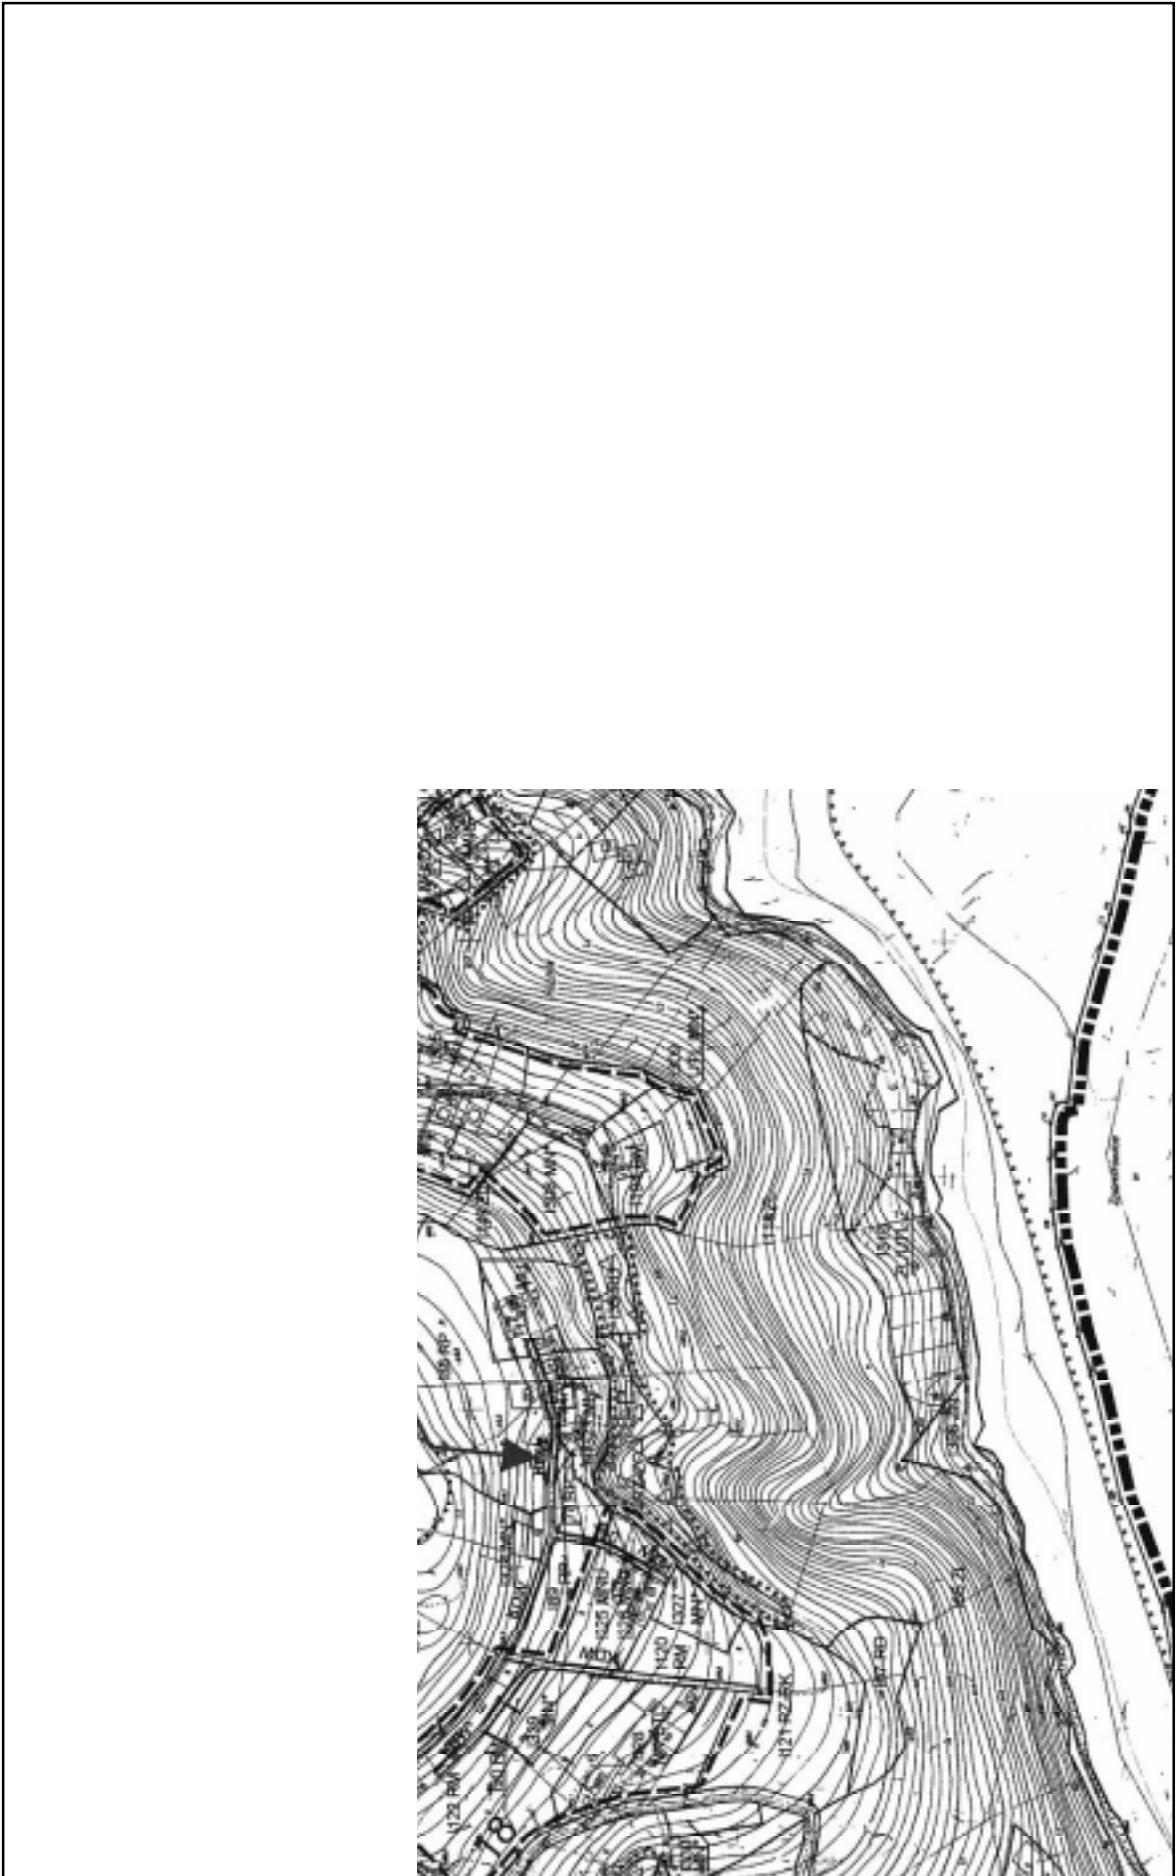


174.313.22

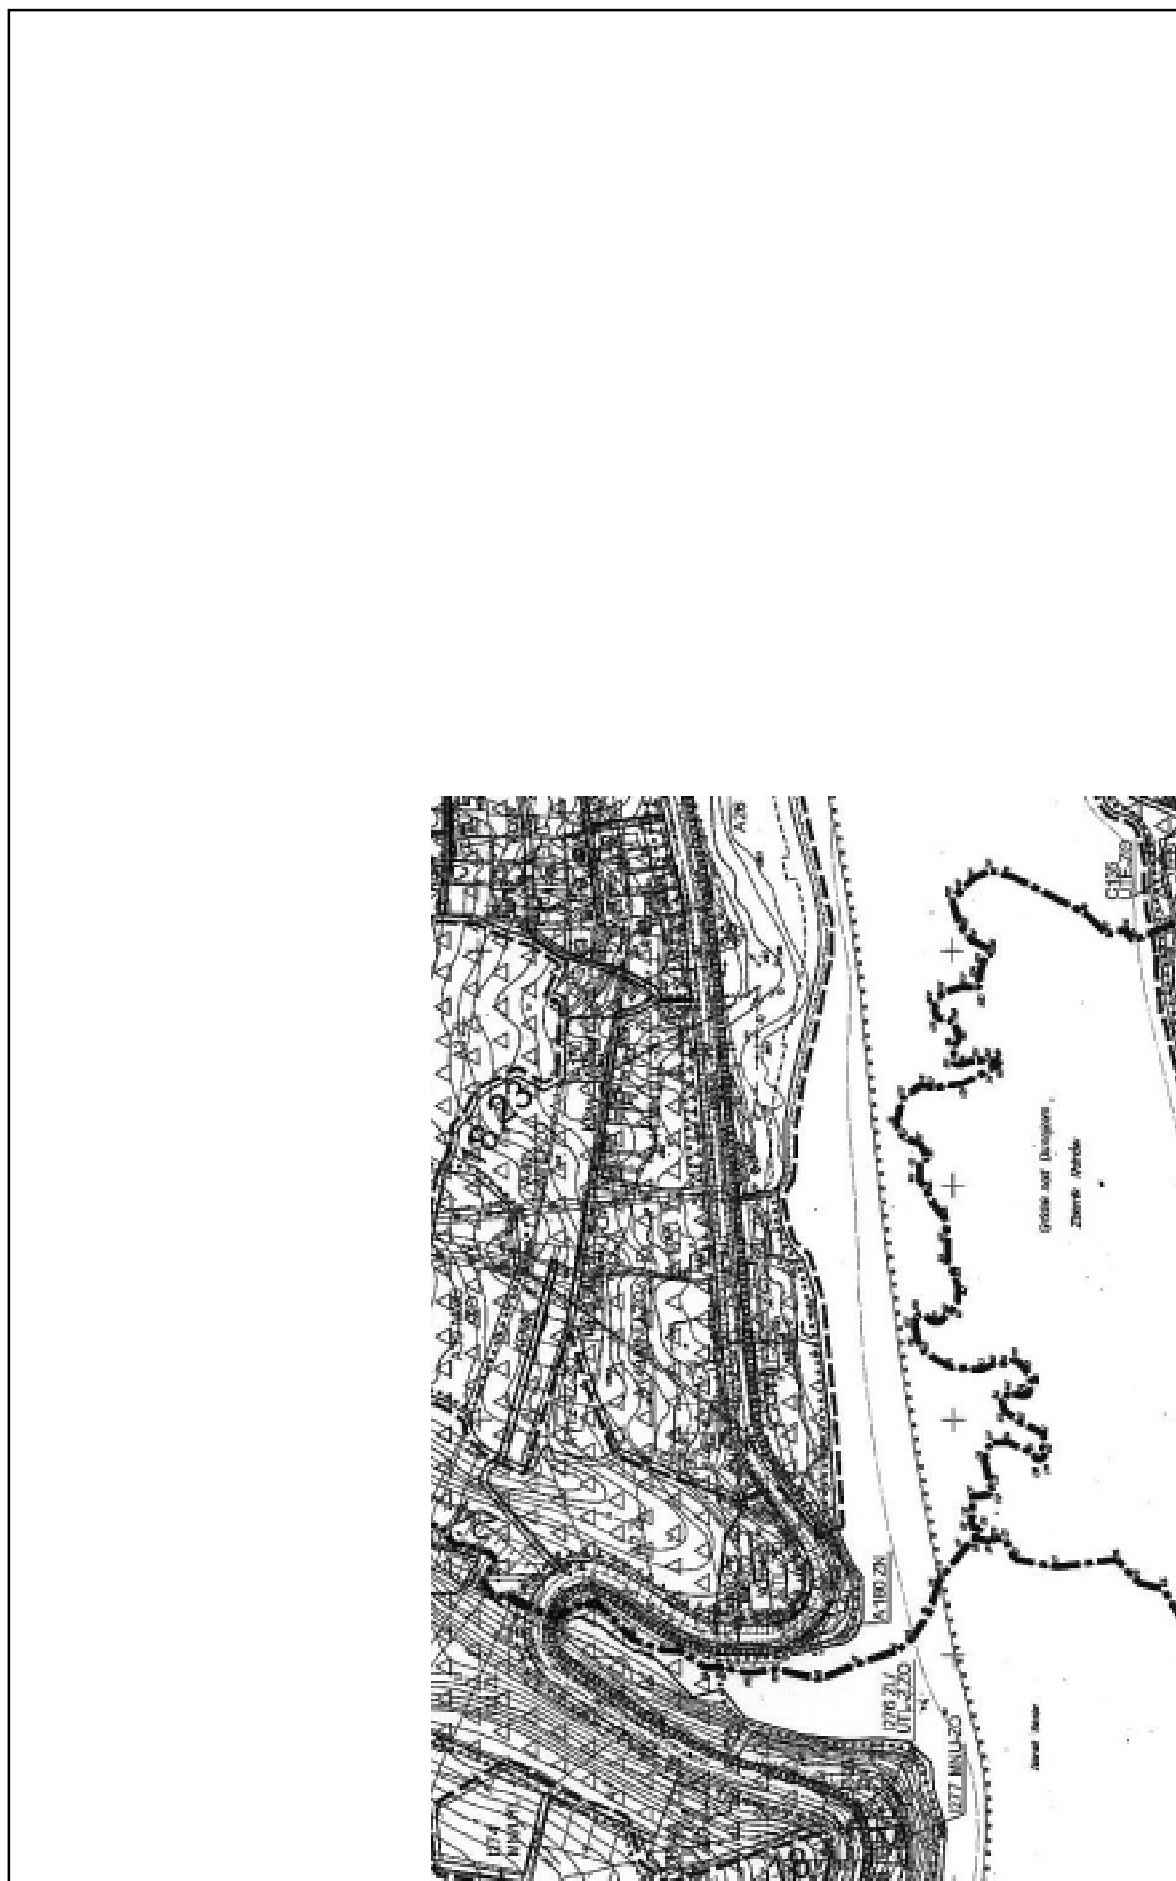


174.313.23

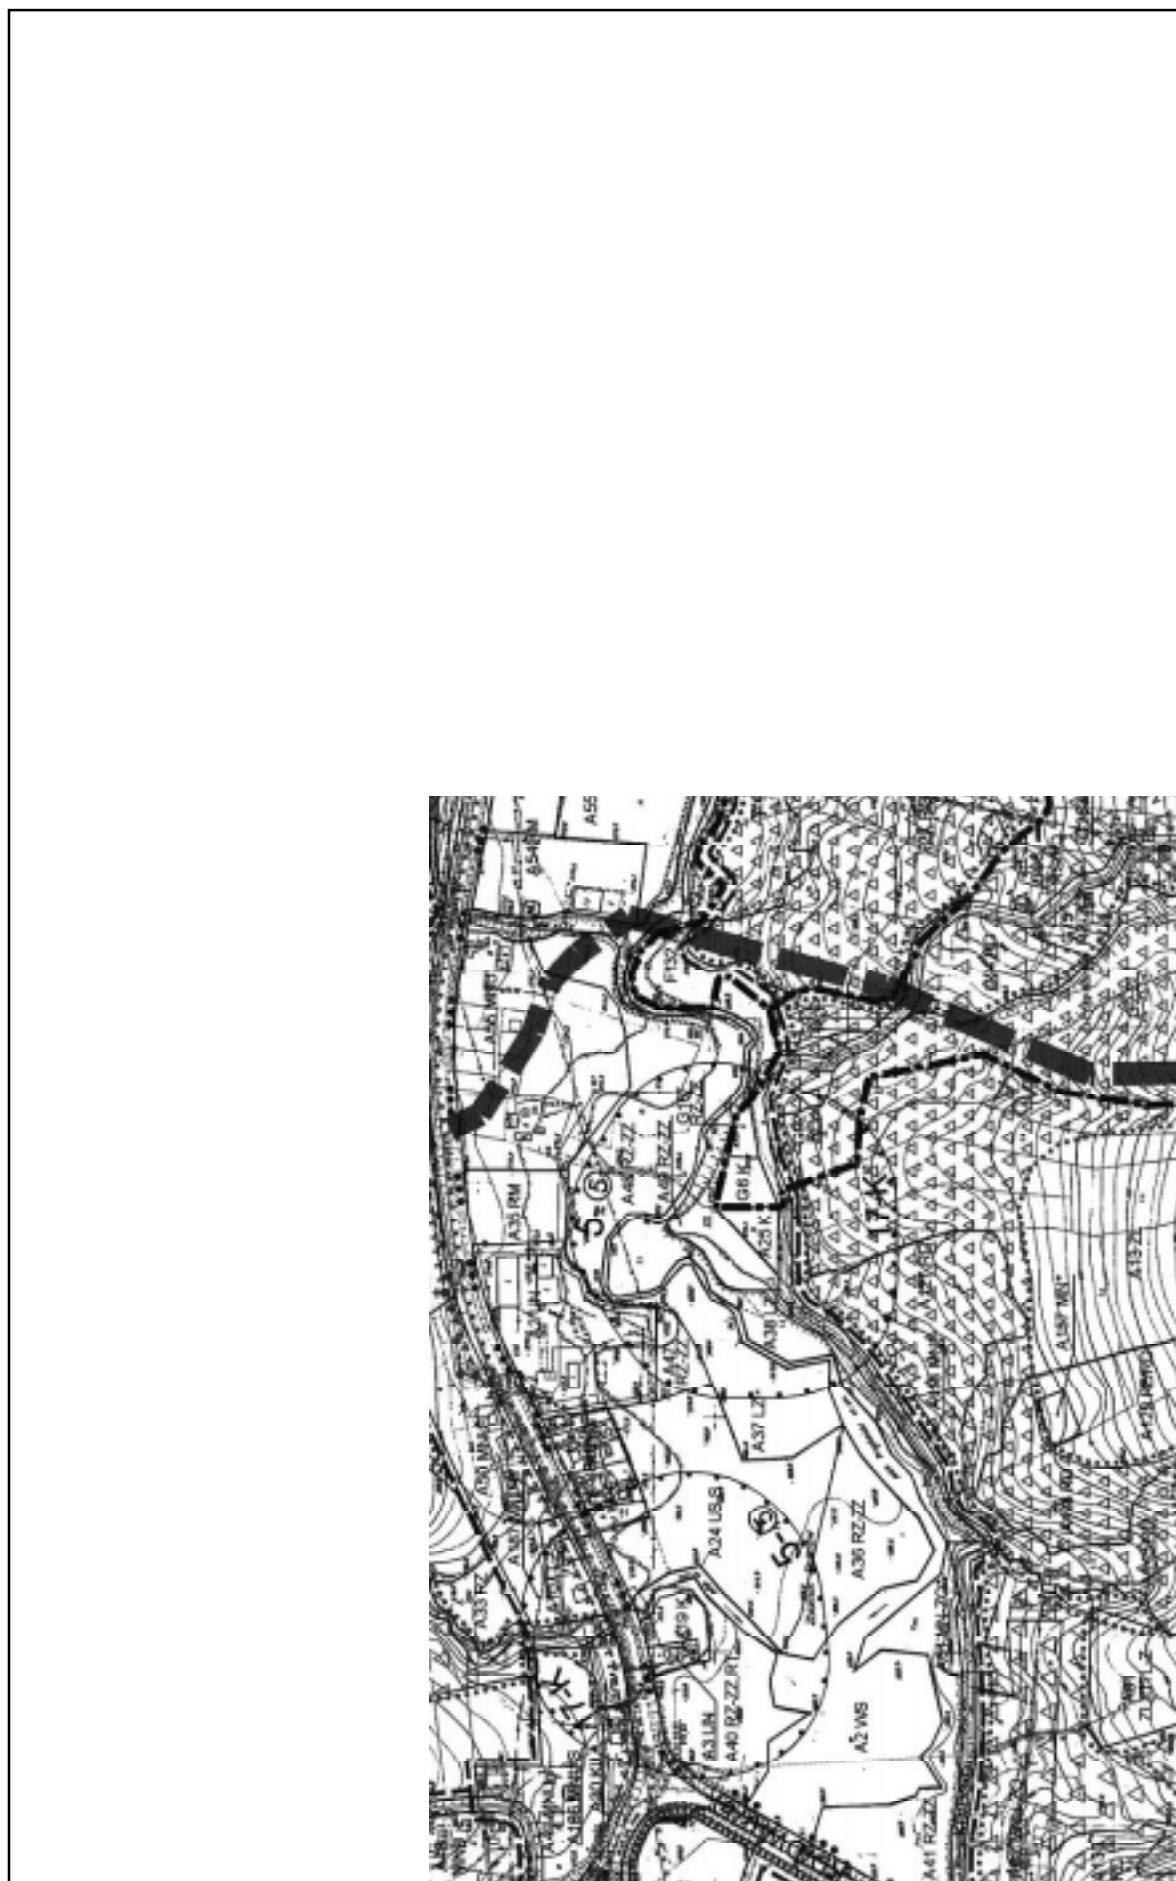


174.313.24

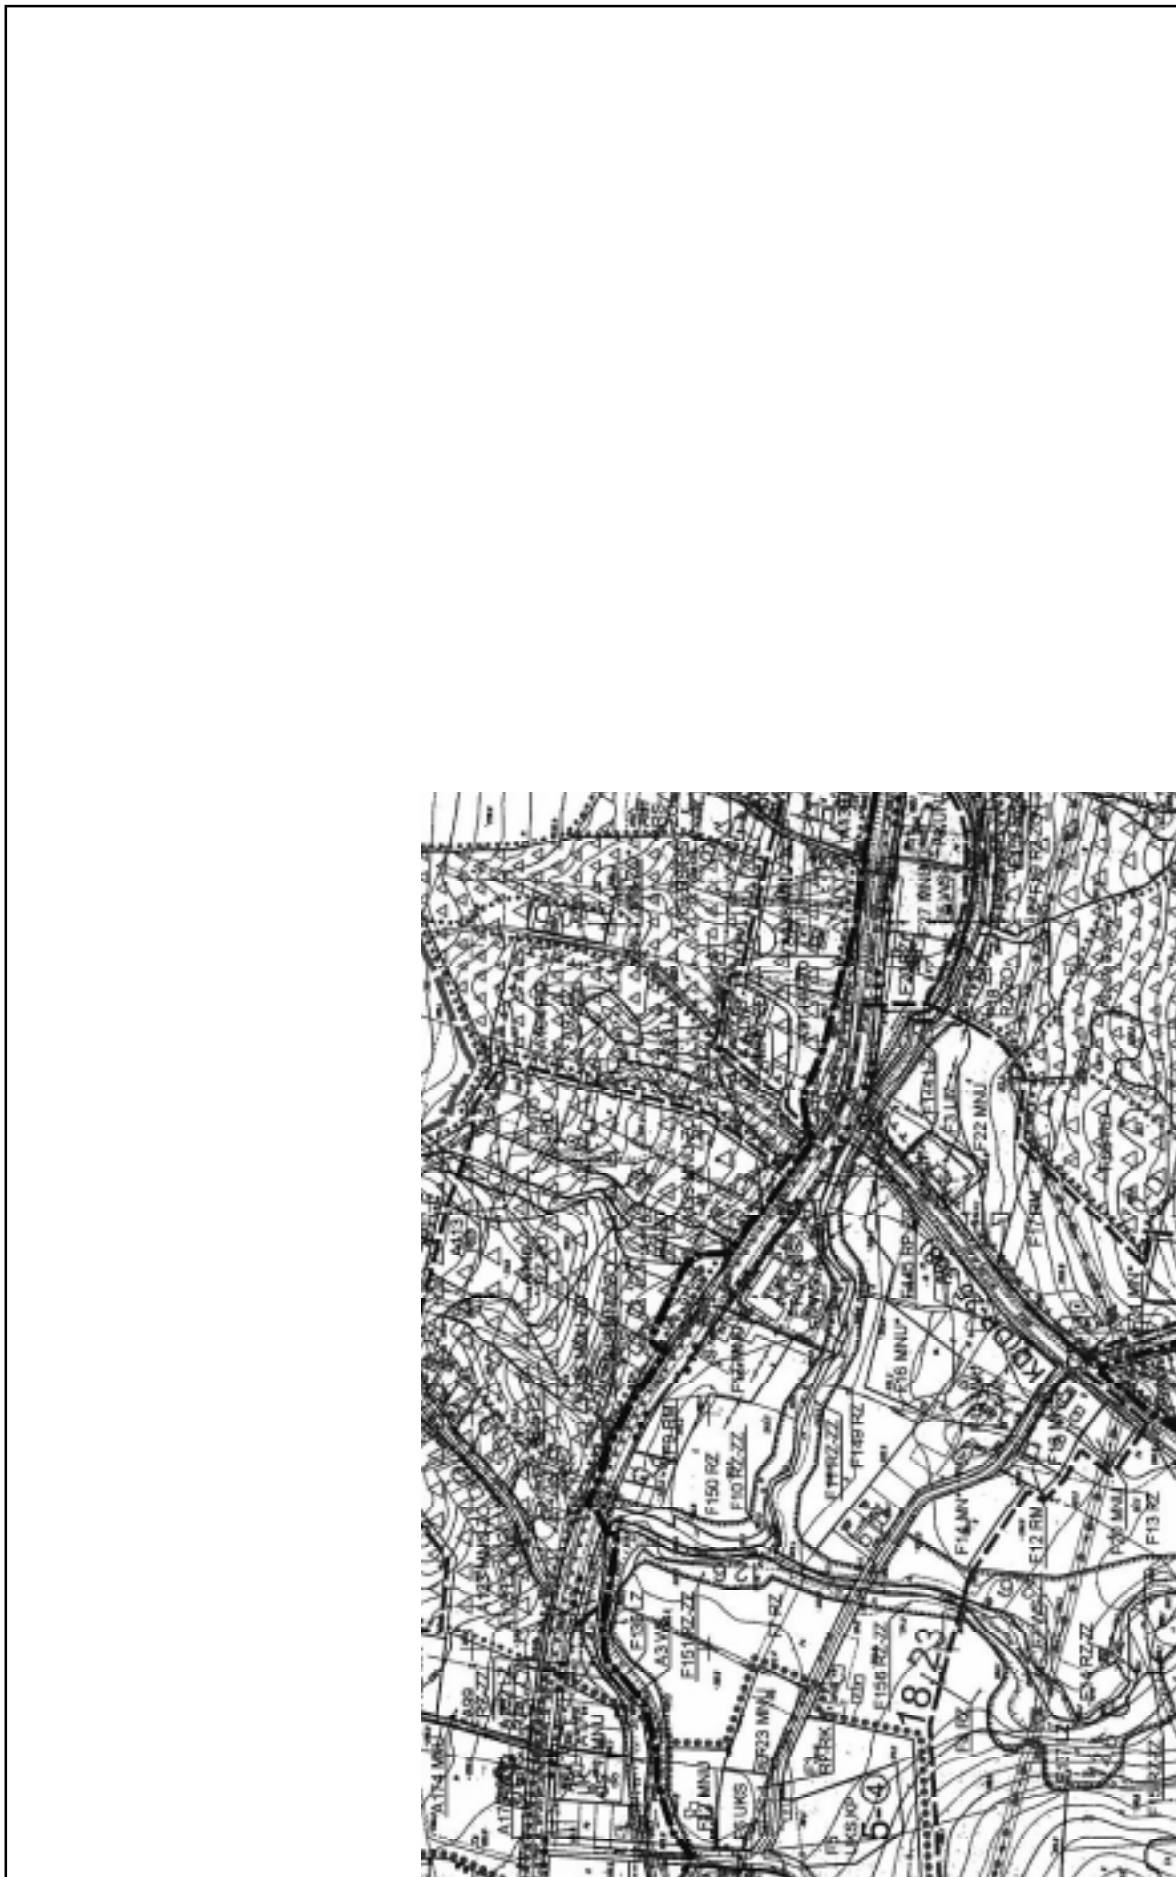

174.313.25

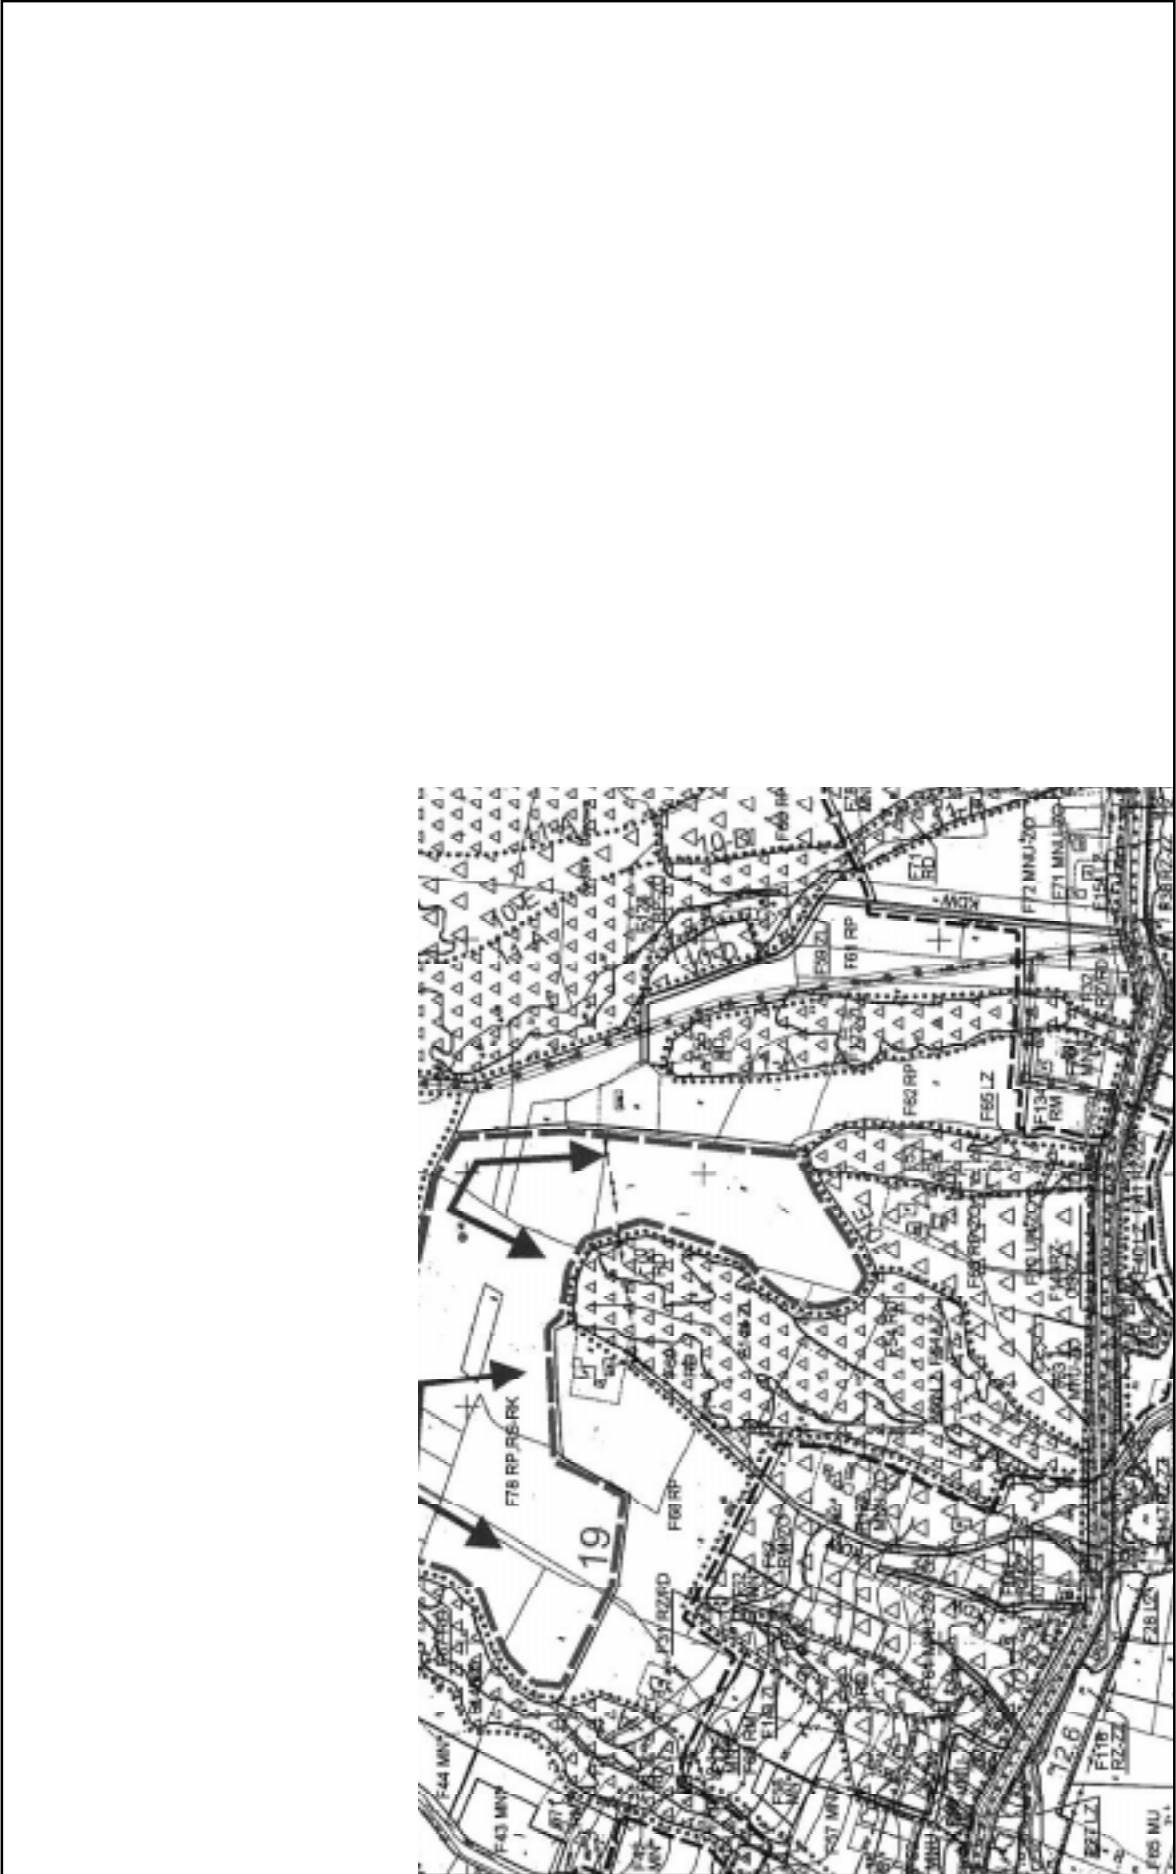



174.314.21

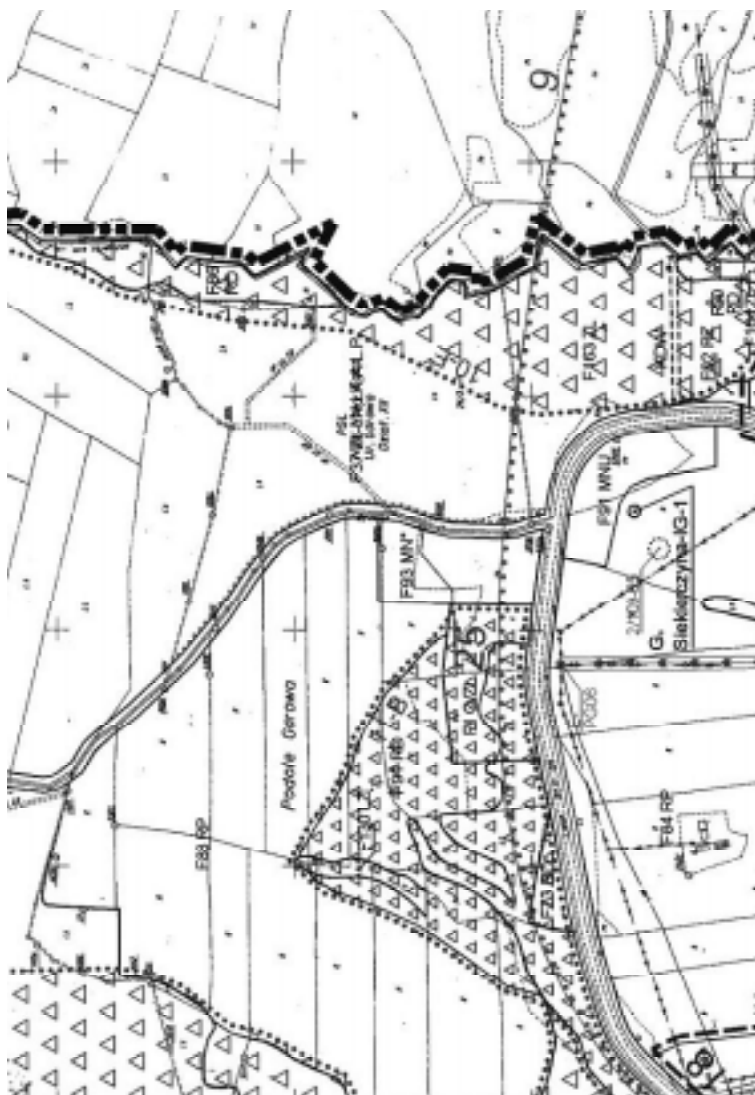


174.314.22

174.331.01

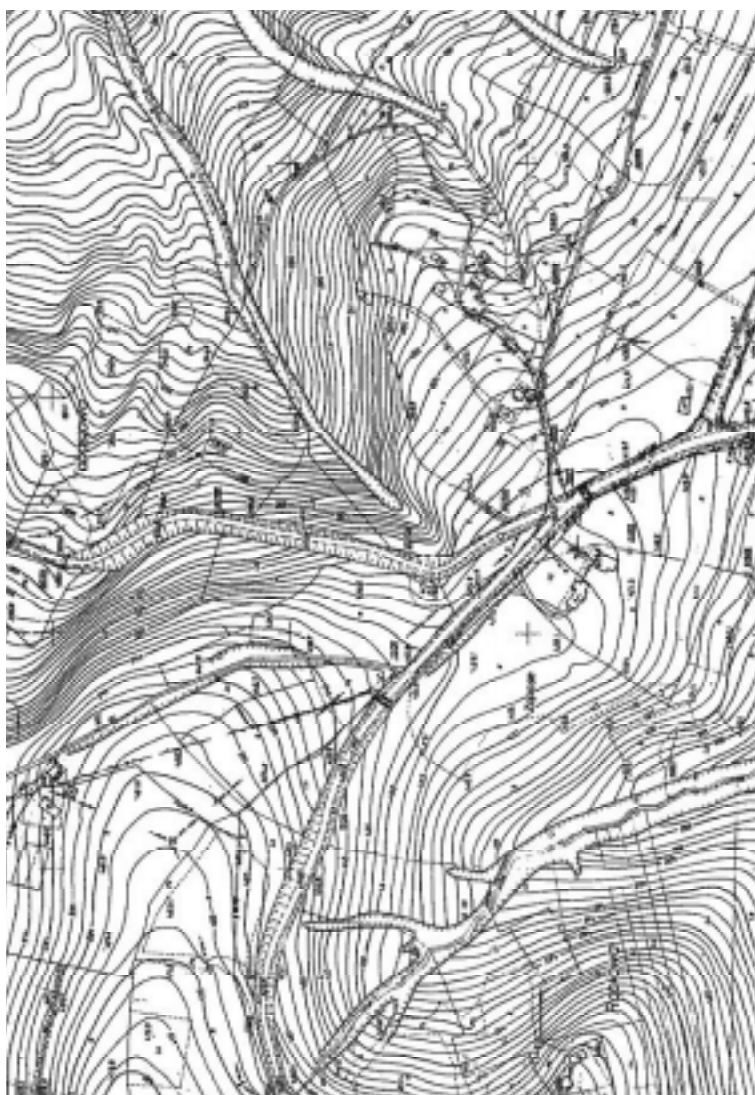

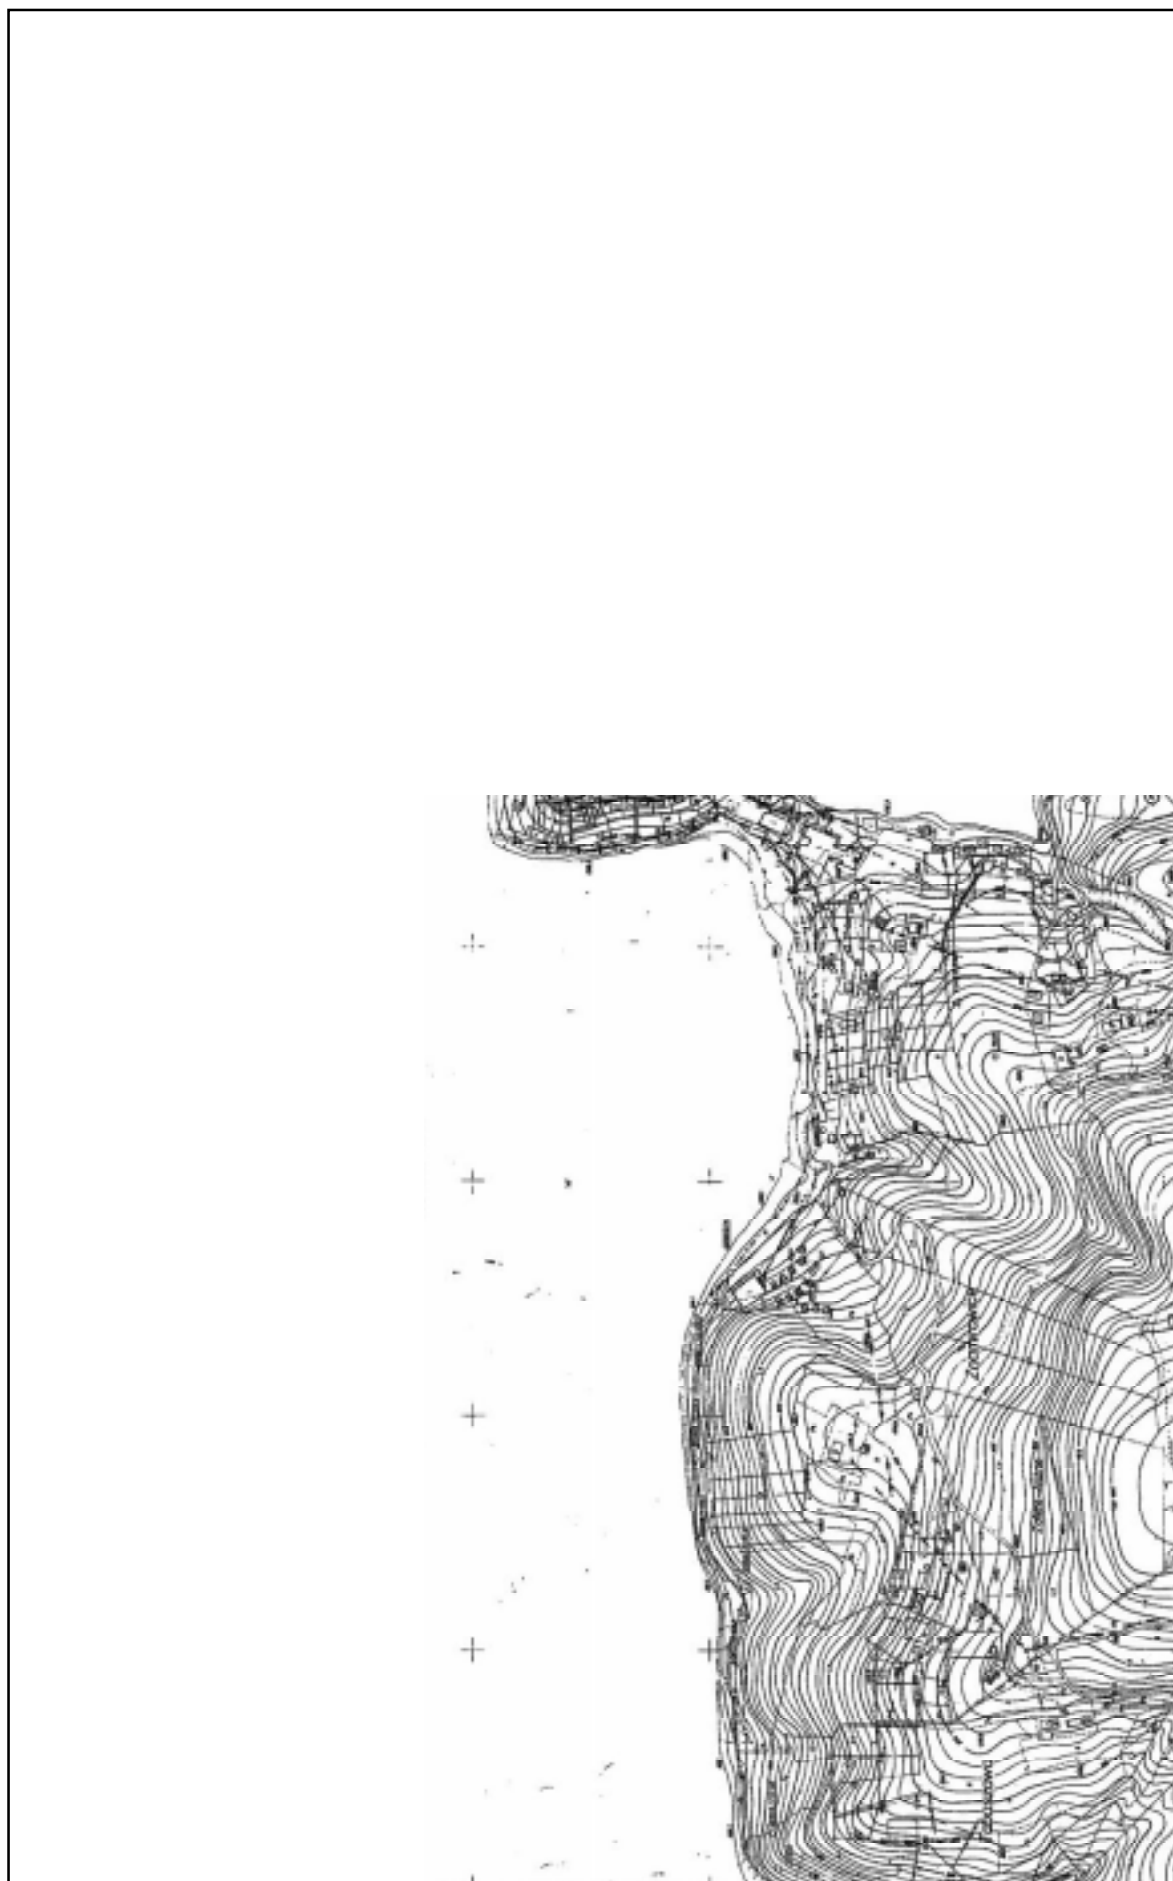

174.331.02

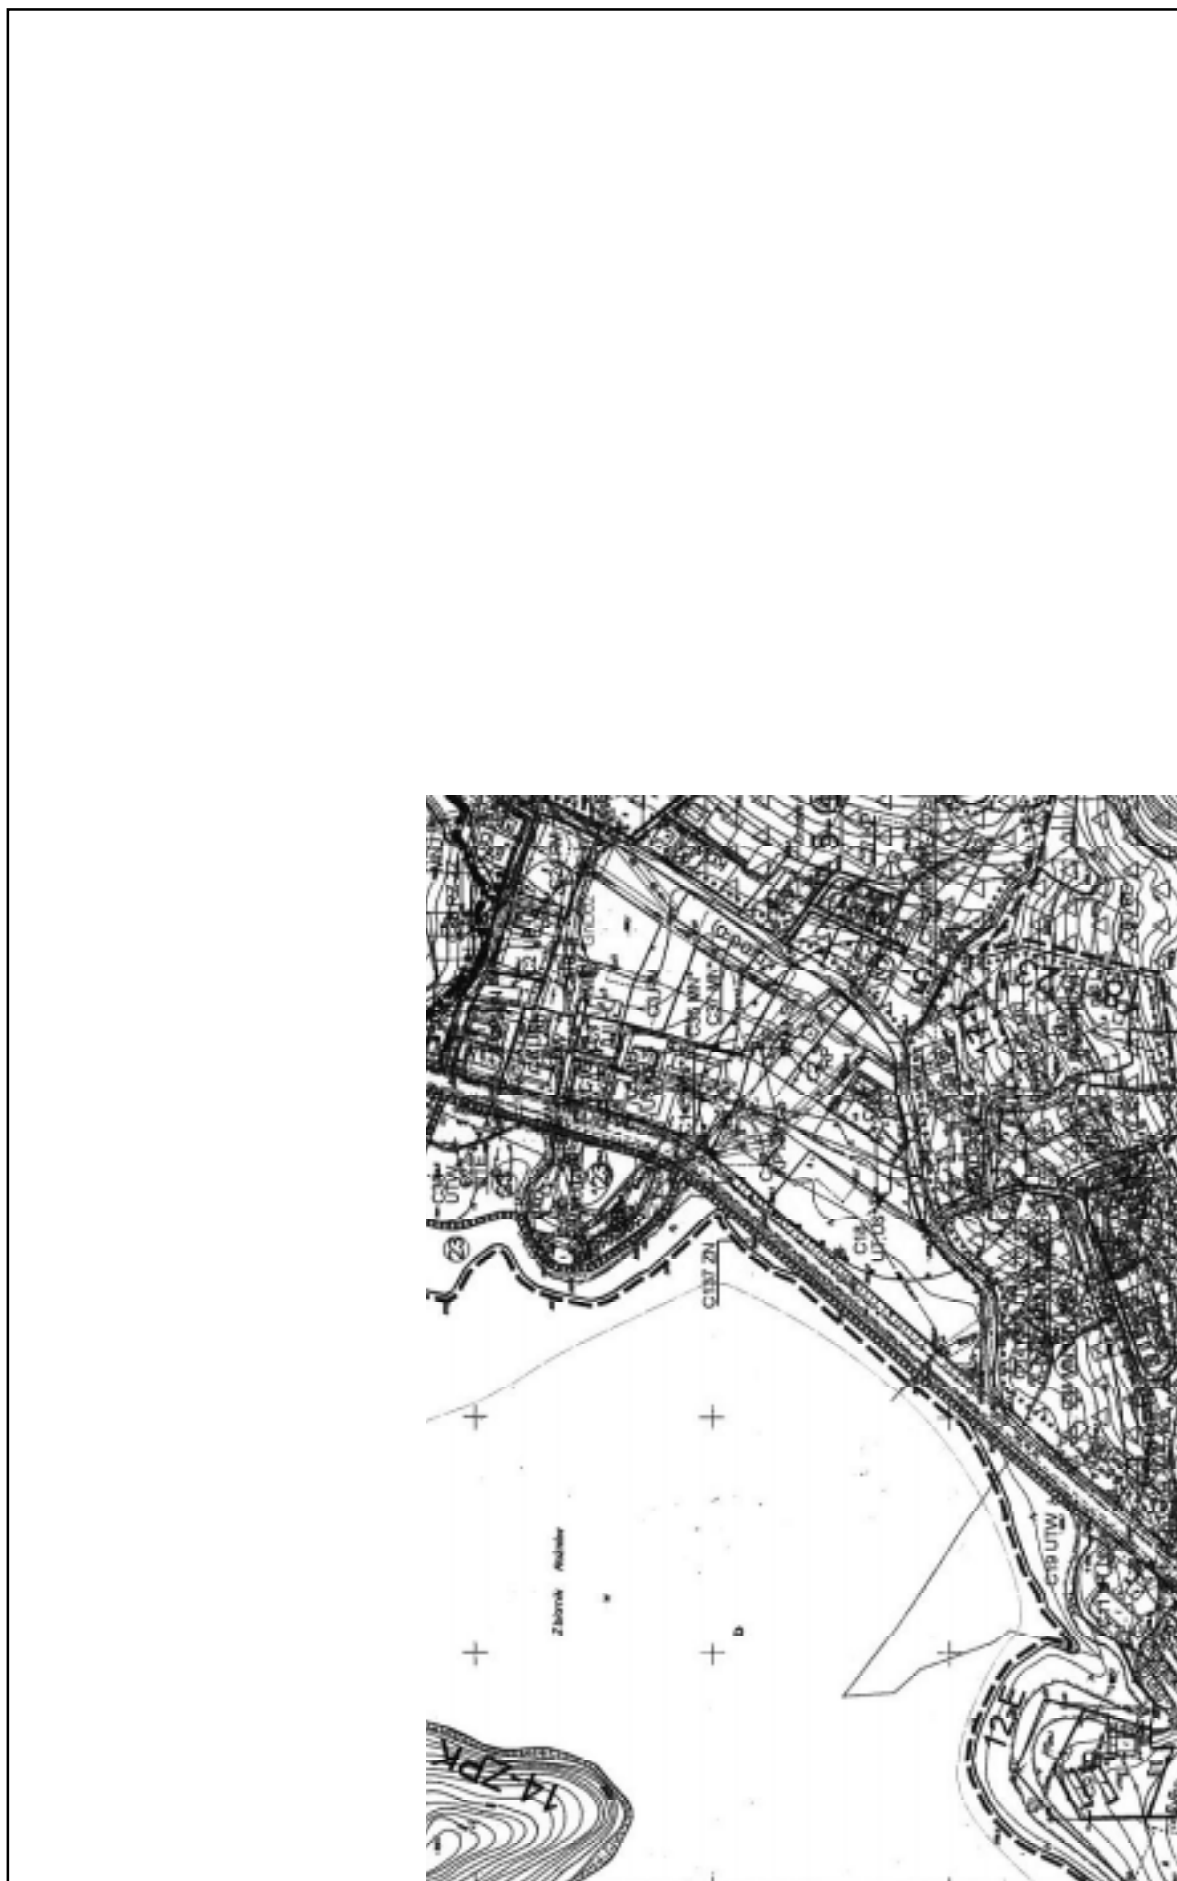


174.331.03




174.331.04




174.331.05

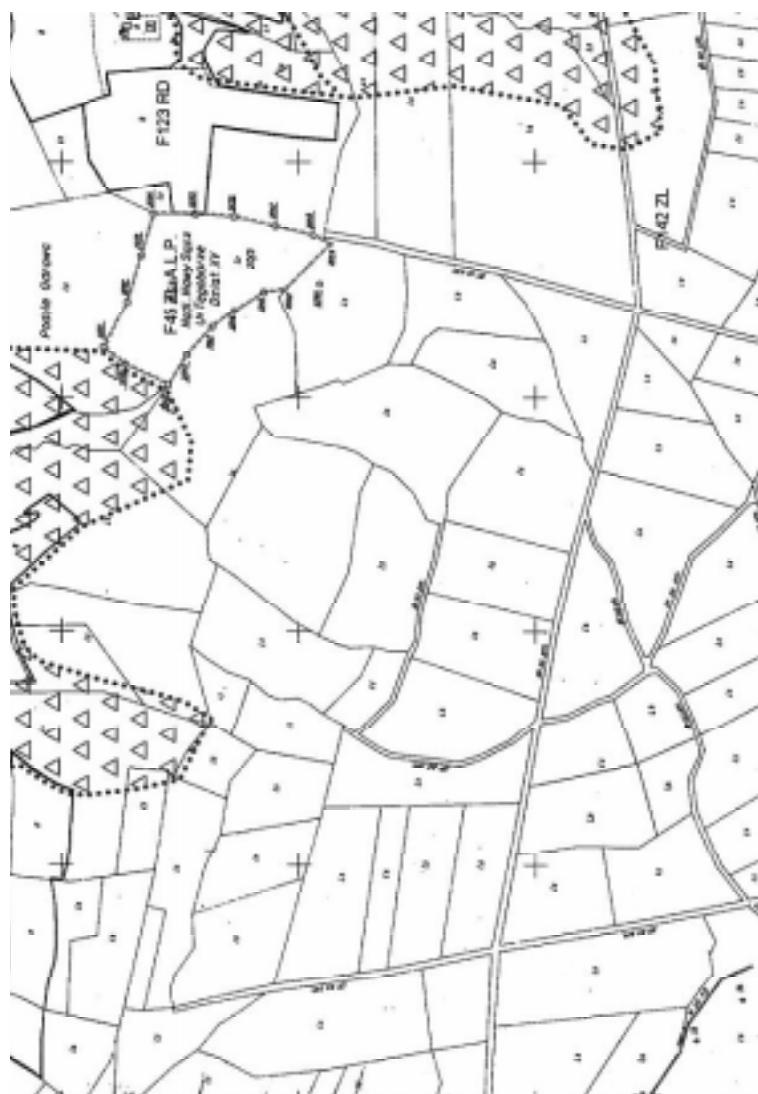


174.332.01

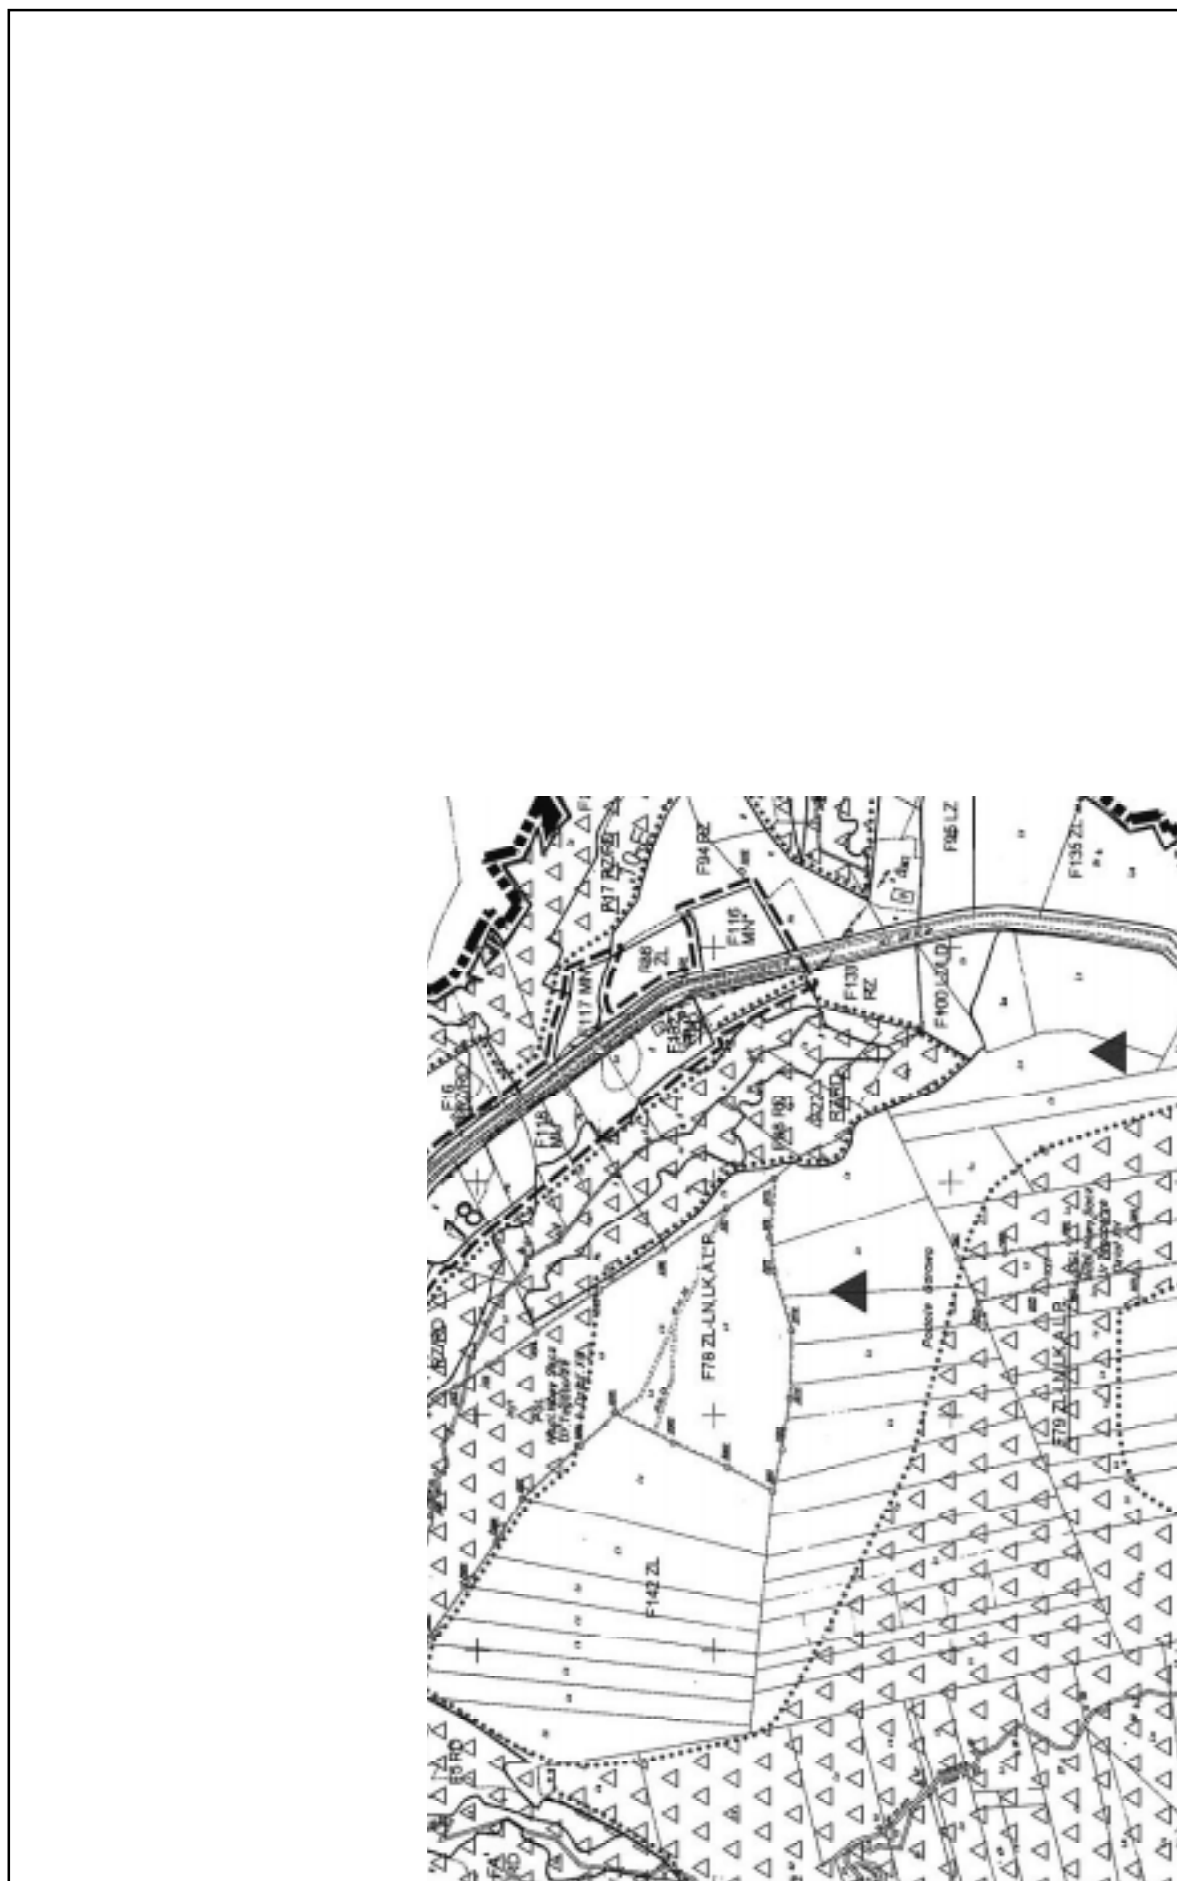


174.332.02

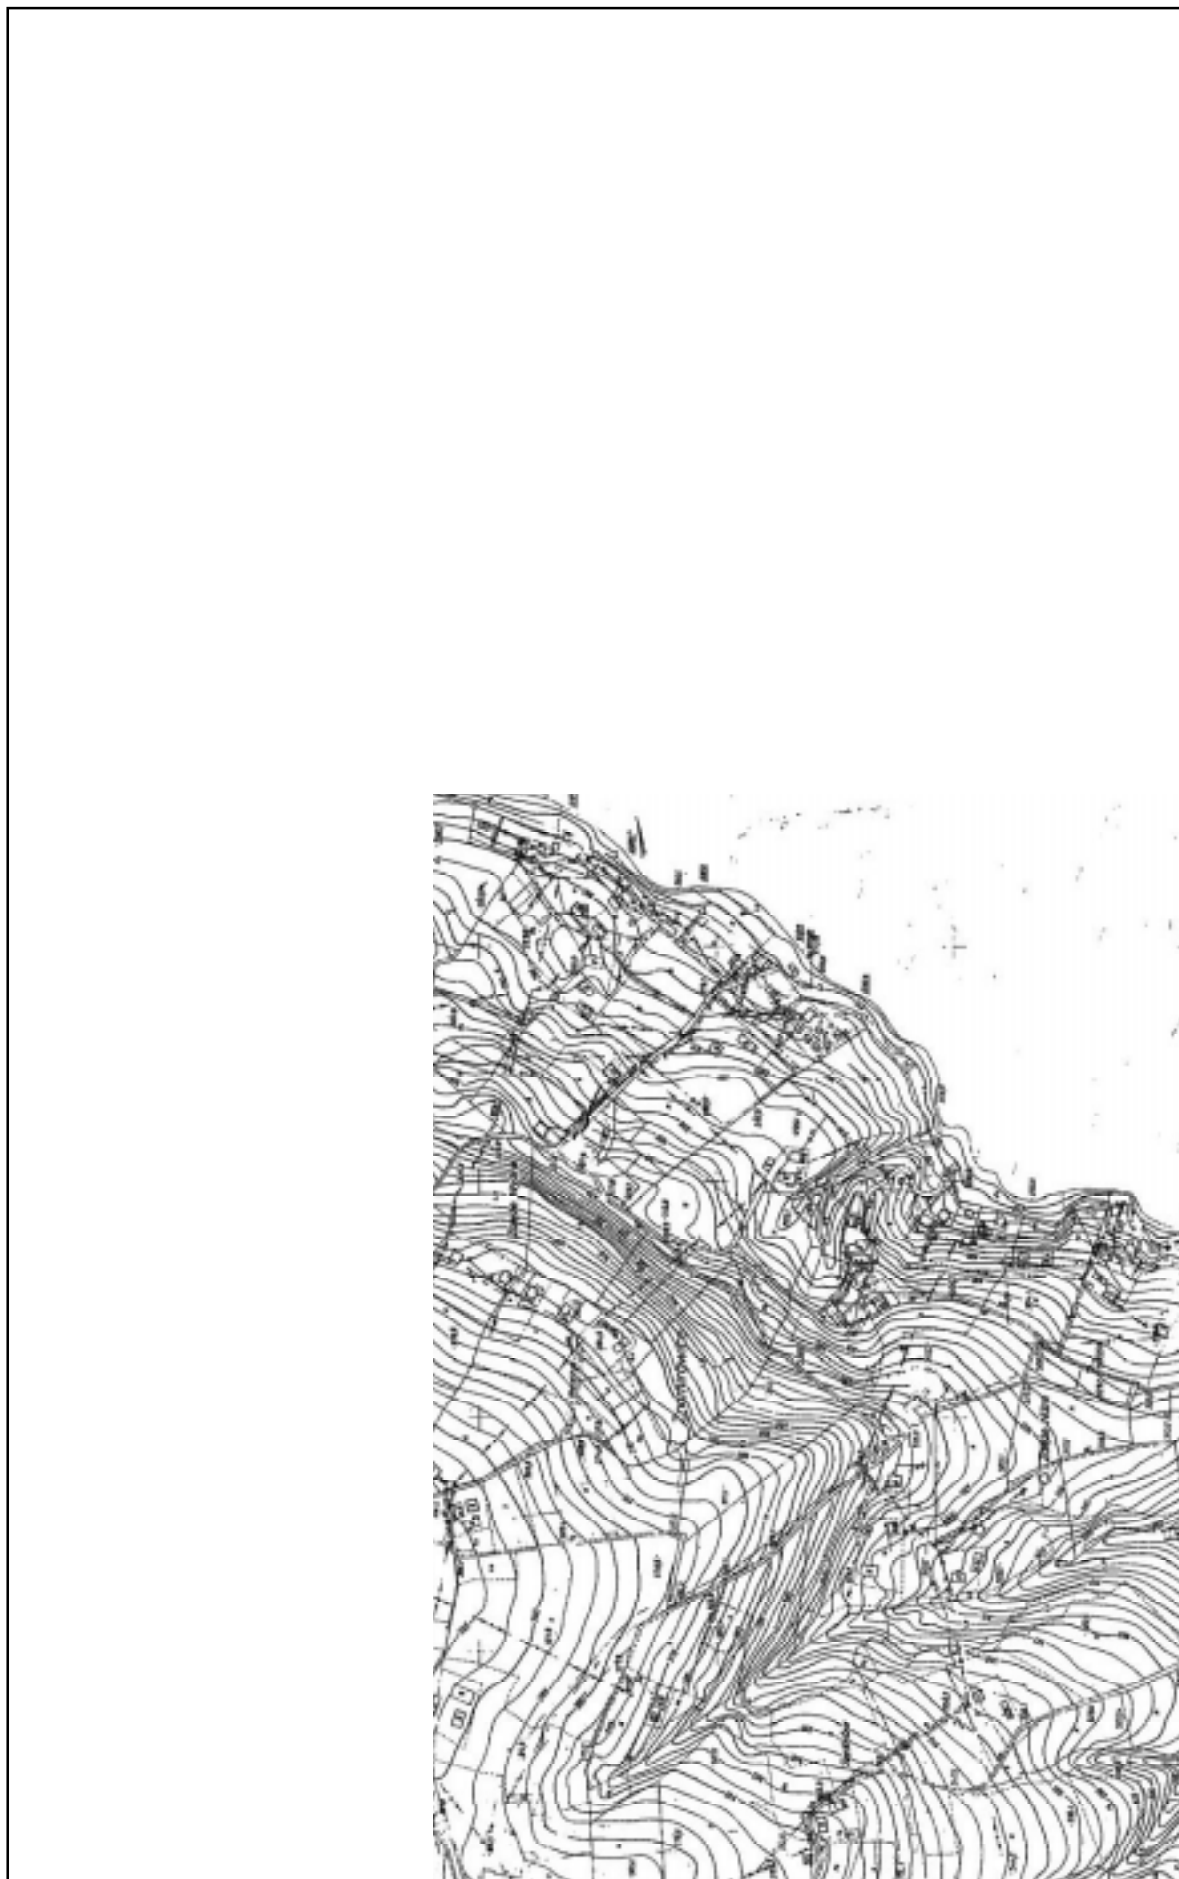


174.331.07

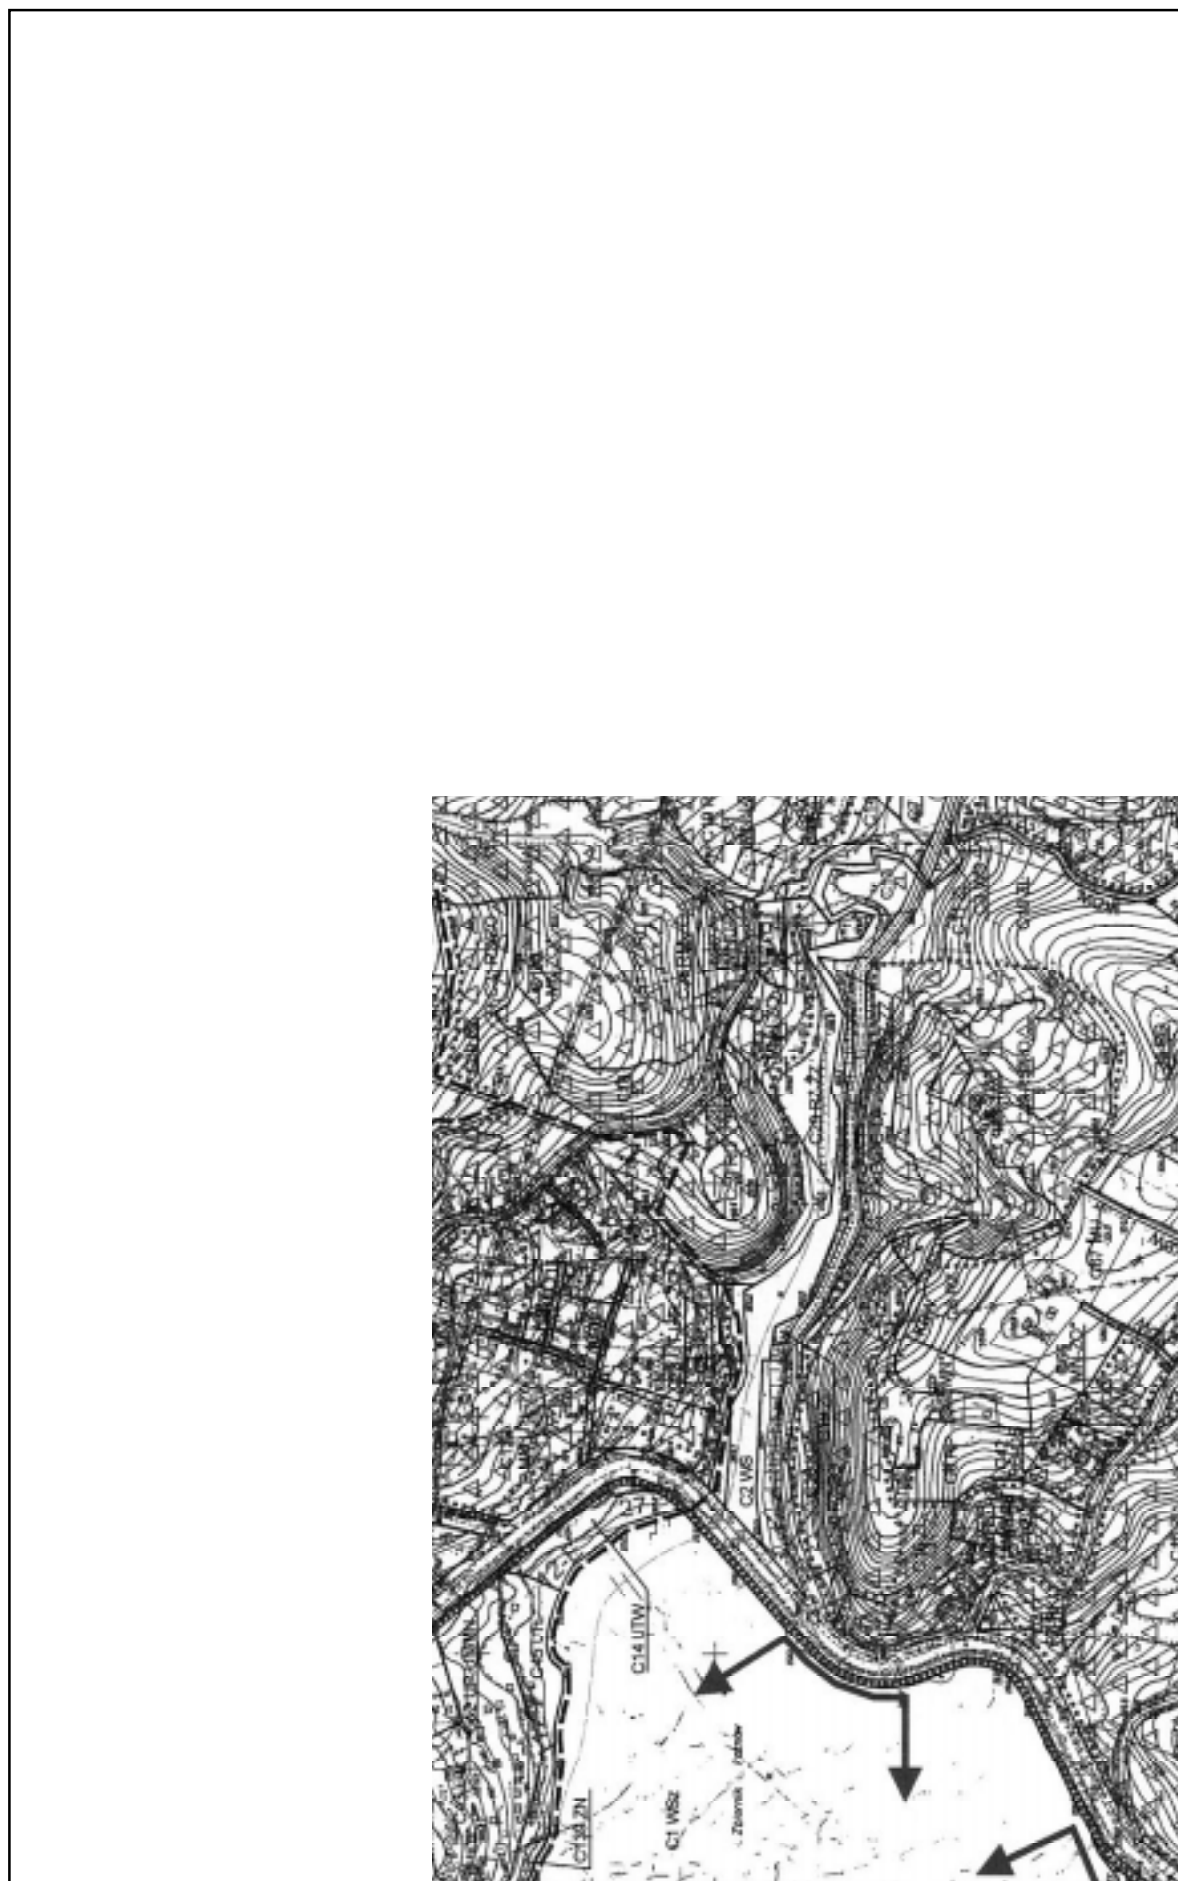


174.331.08

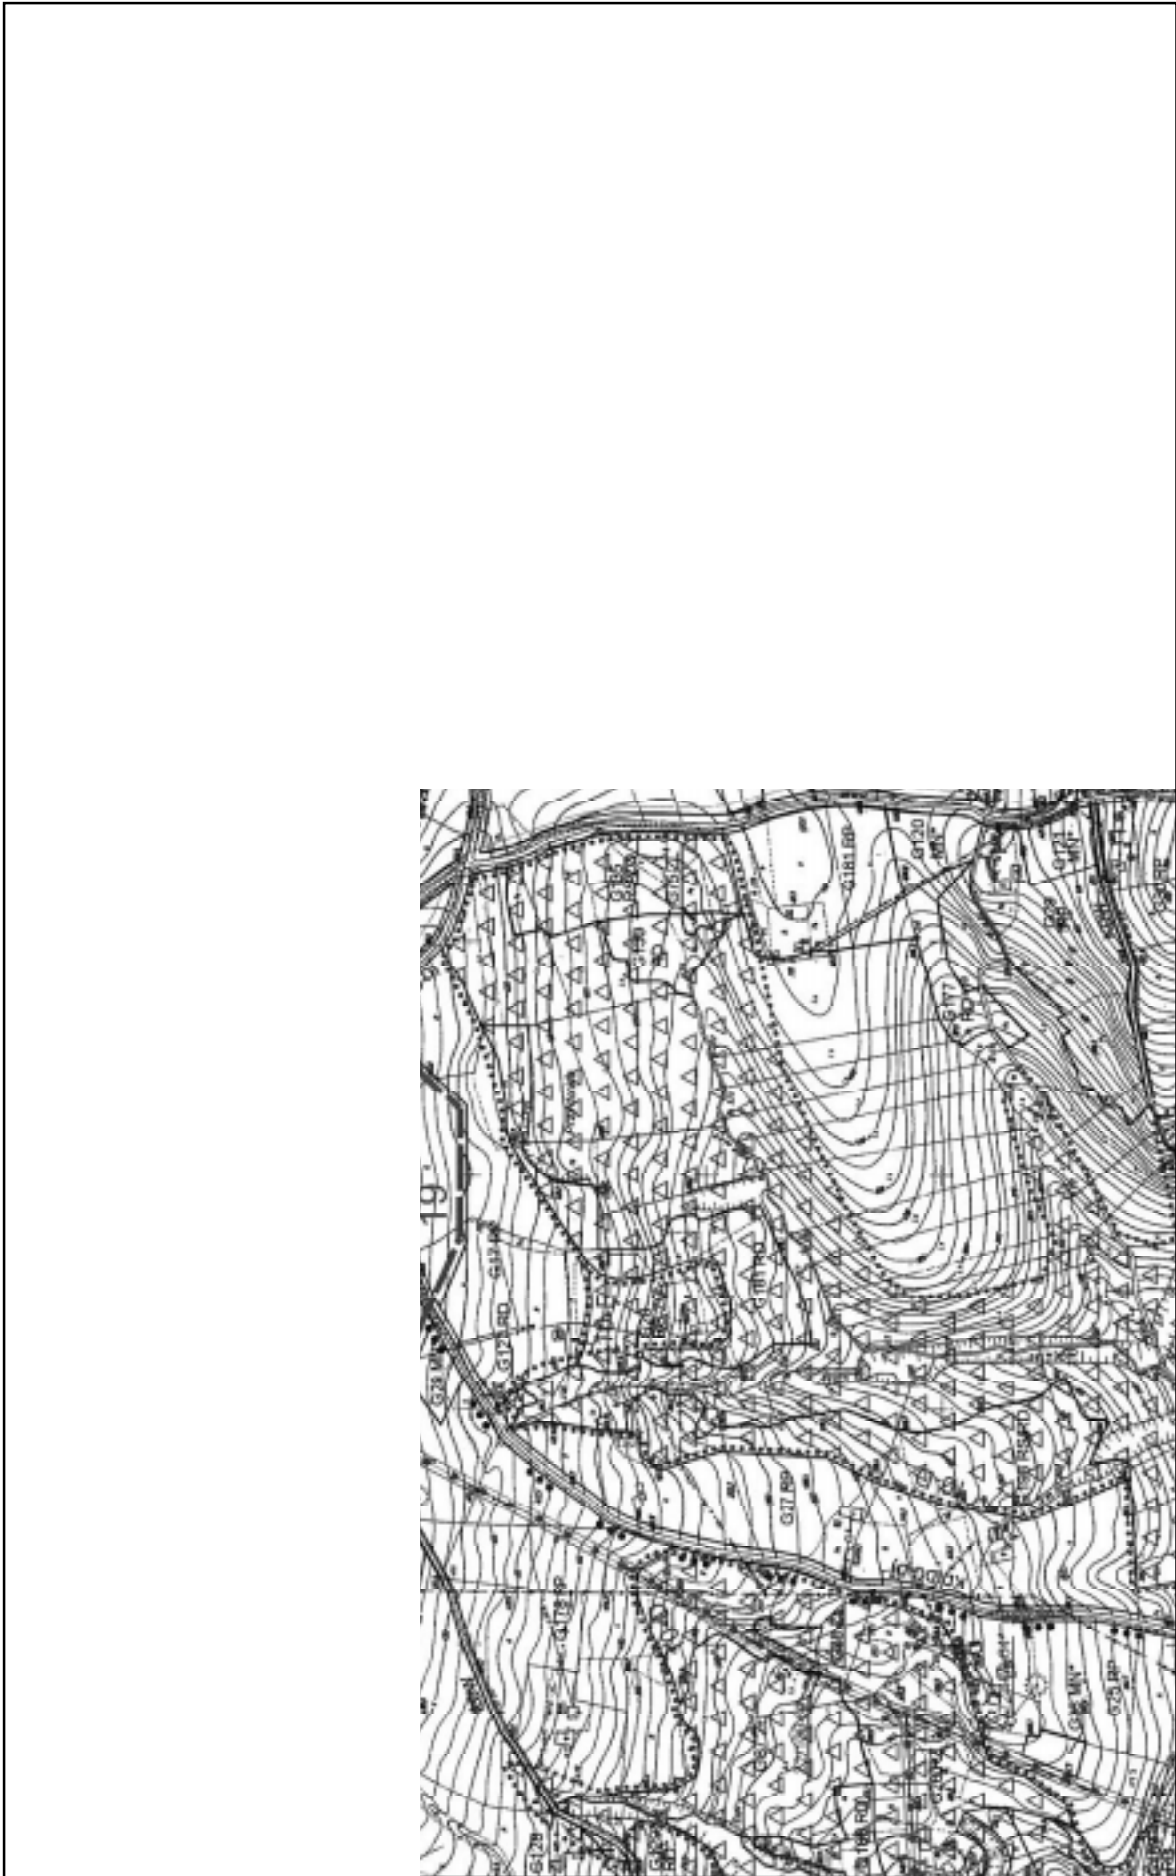


174.331.09

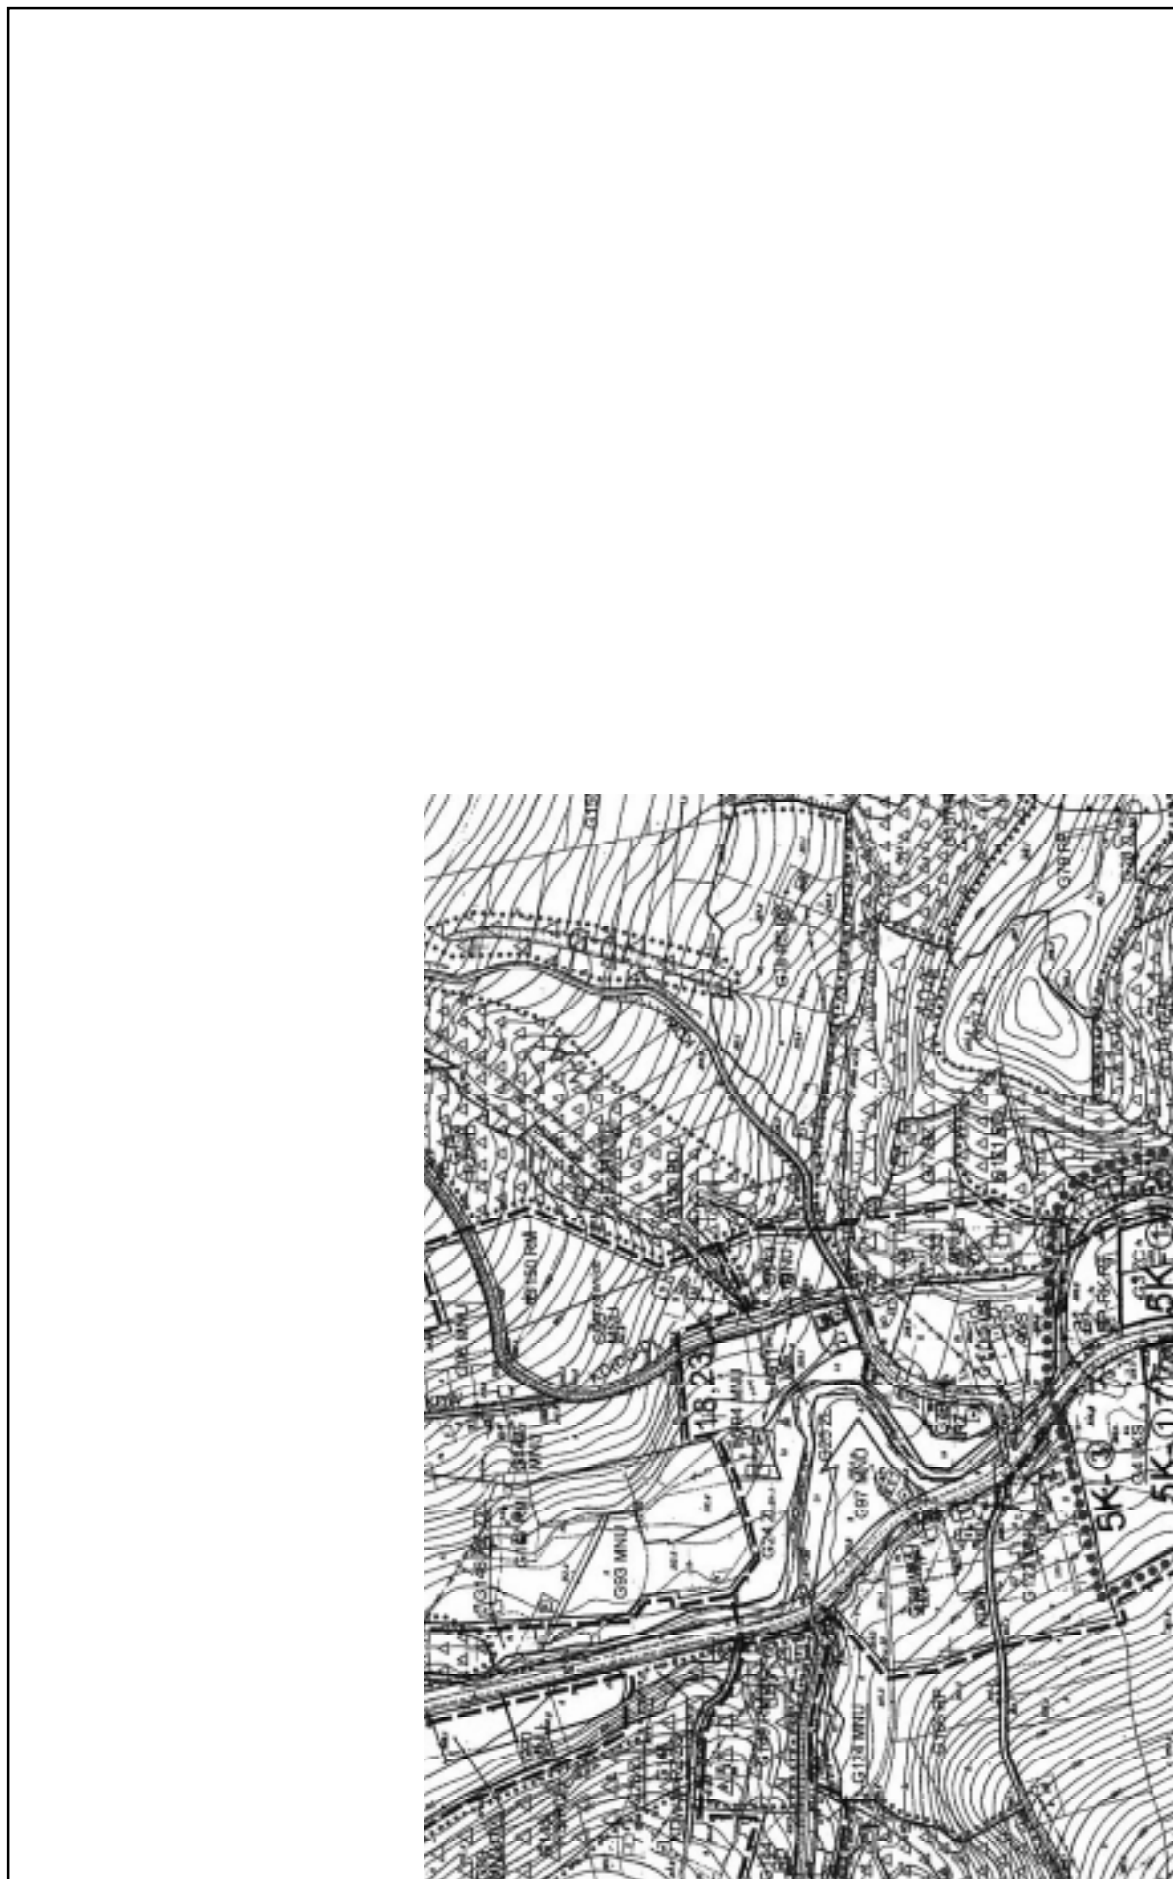

174.331.10

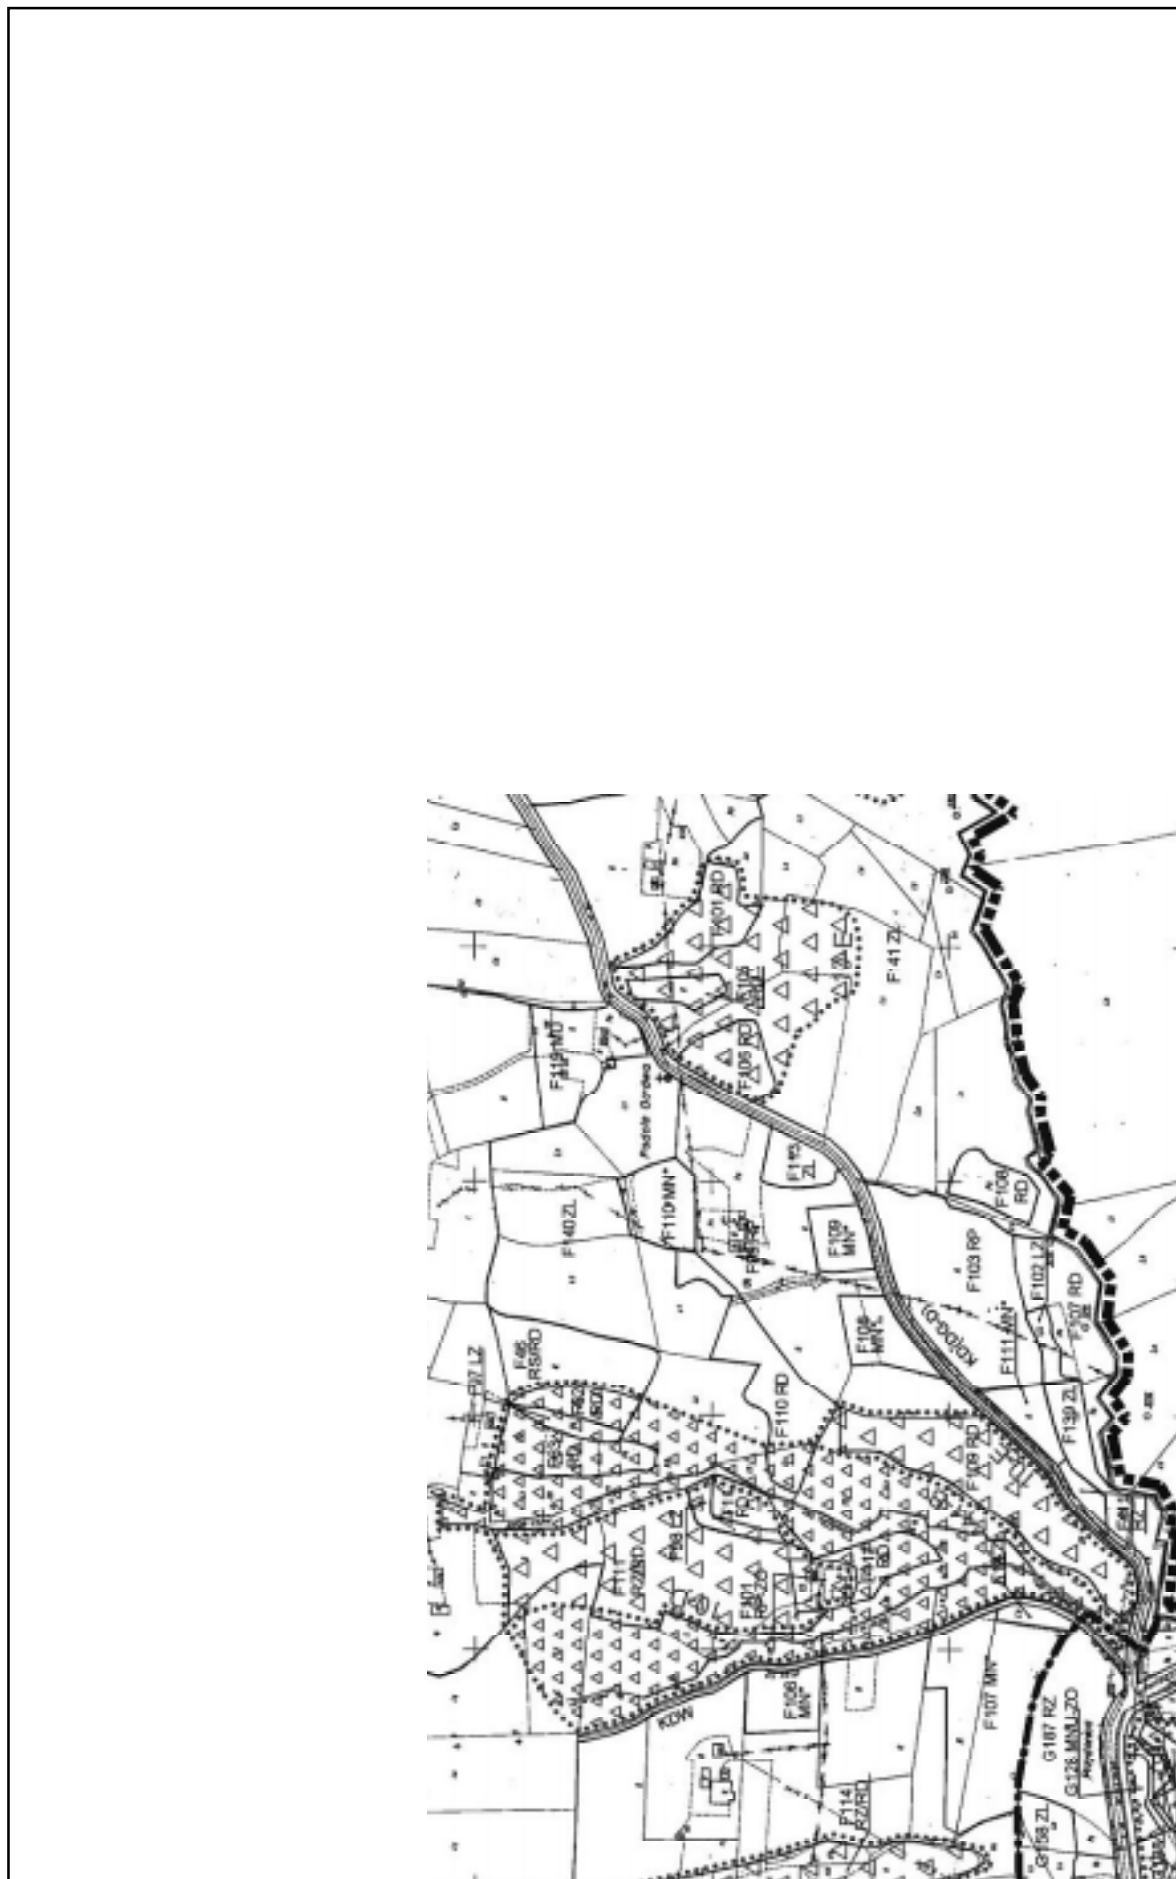


174.332.06

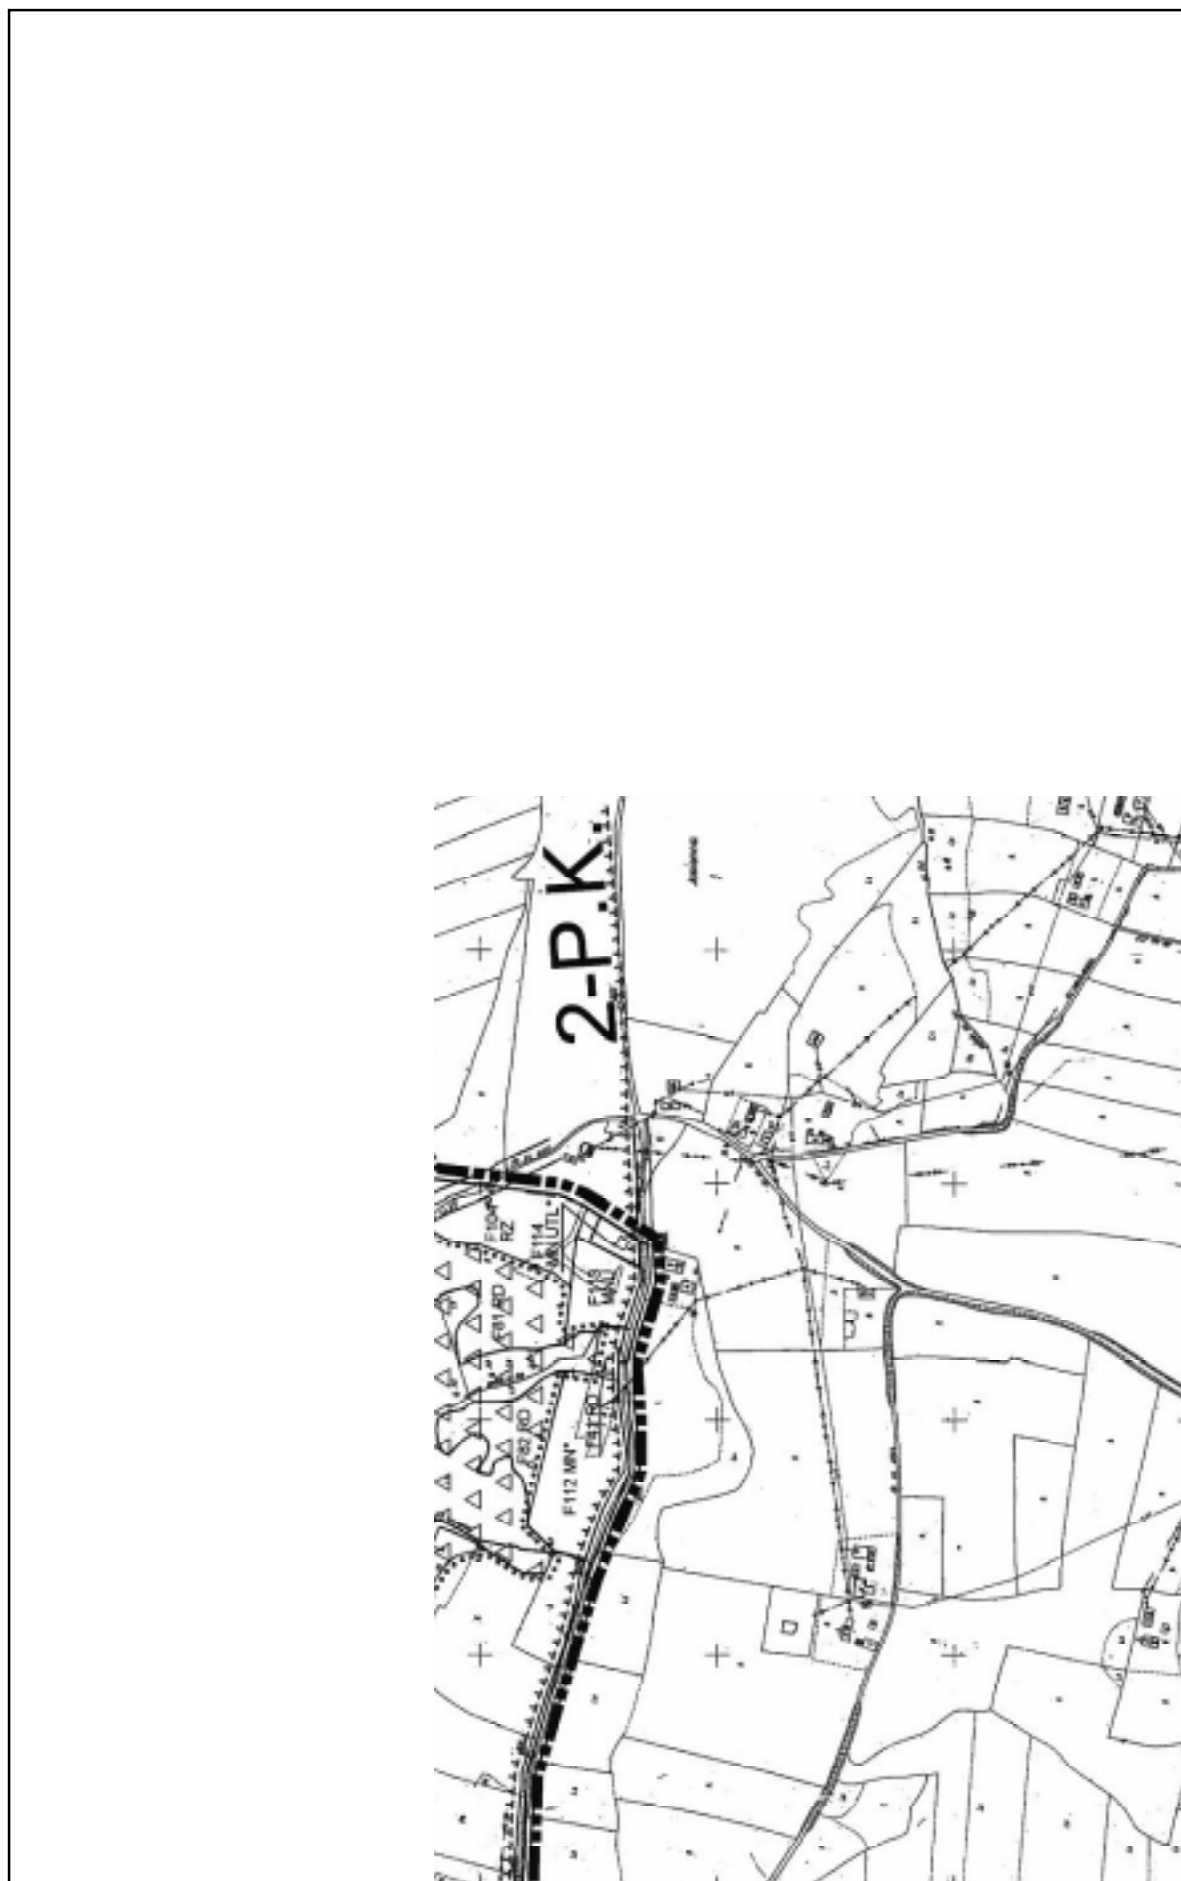


174.332.07



174.331.11

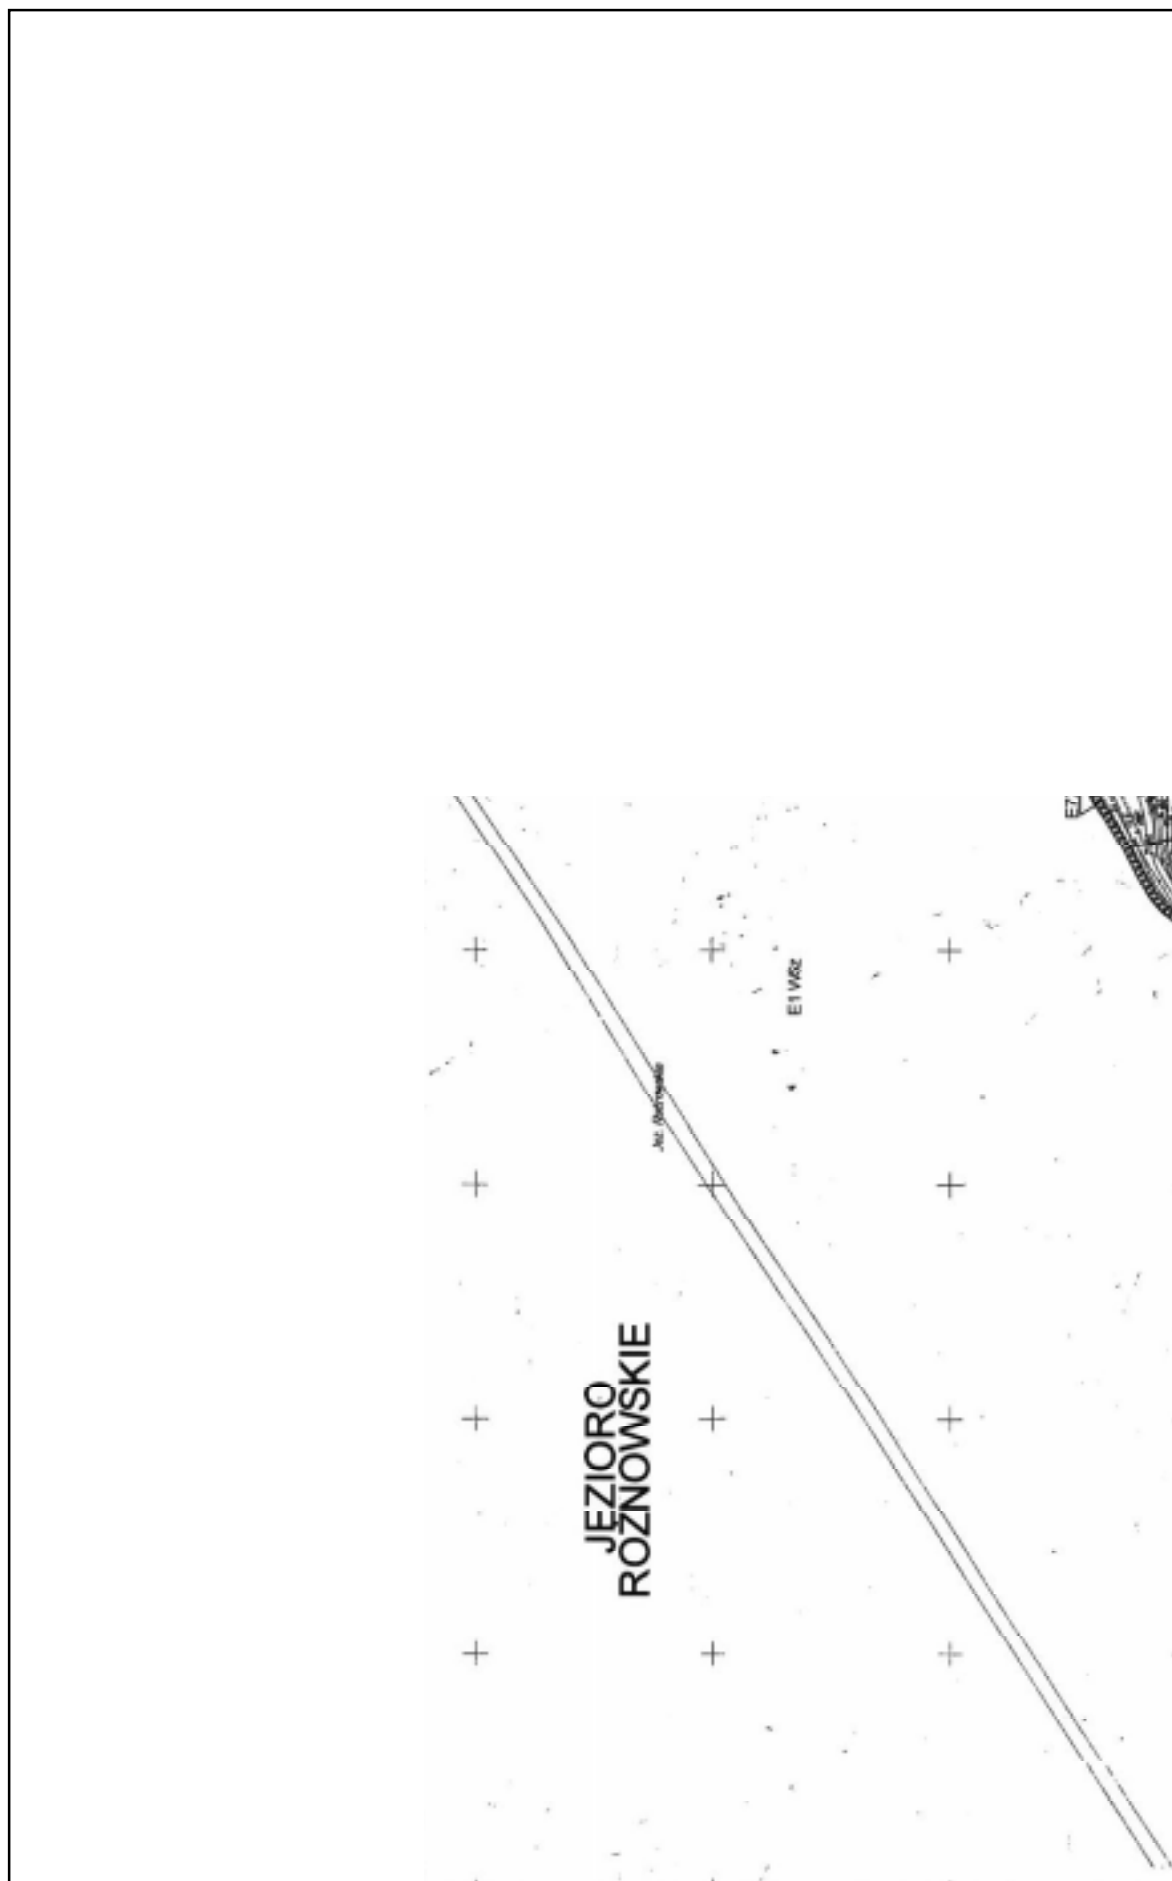


174.331.12

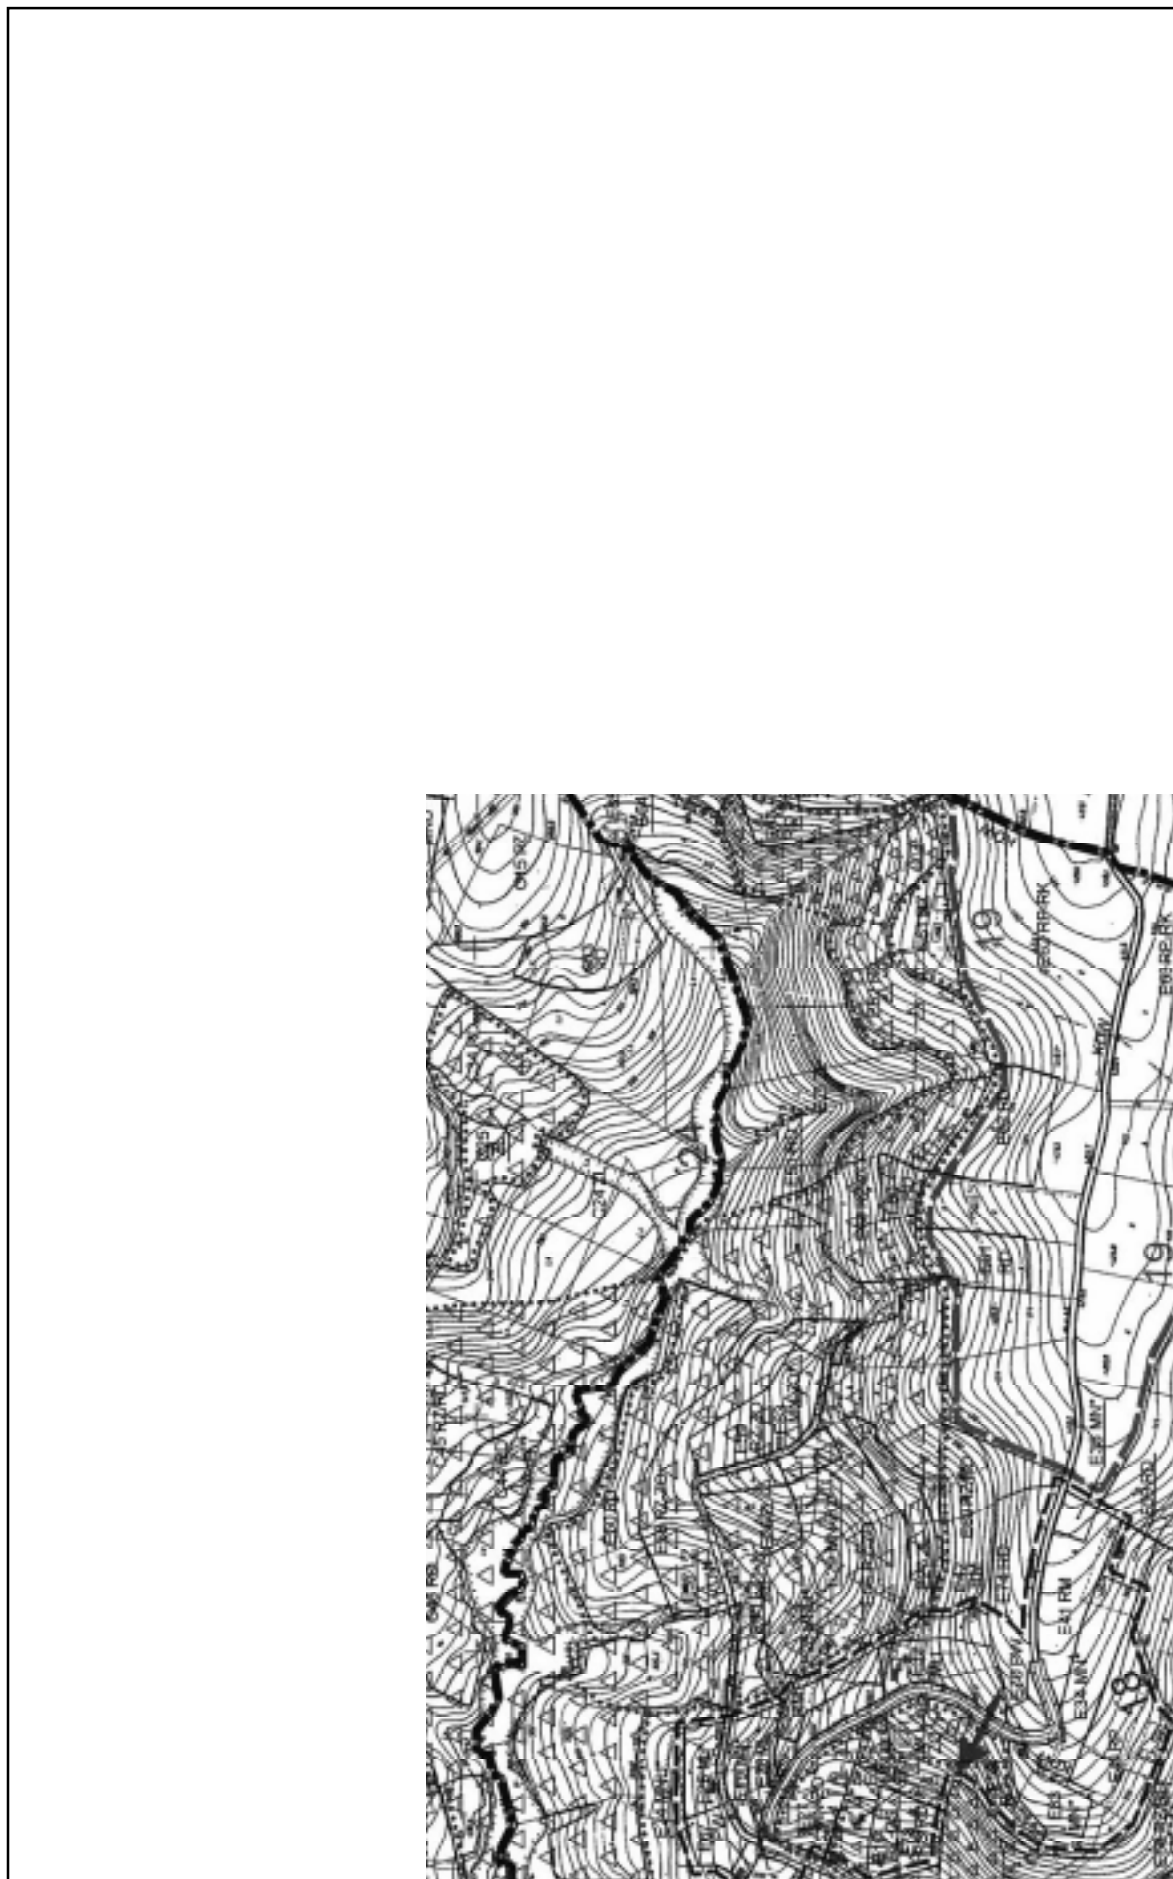


174.331.13



174.331.14

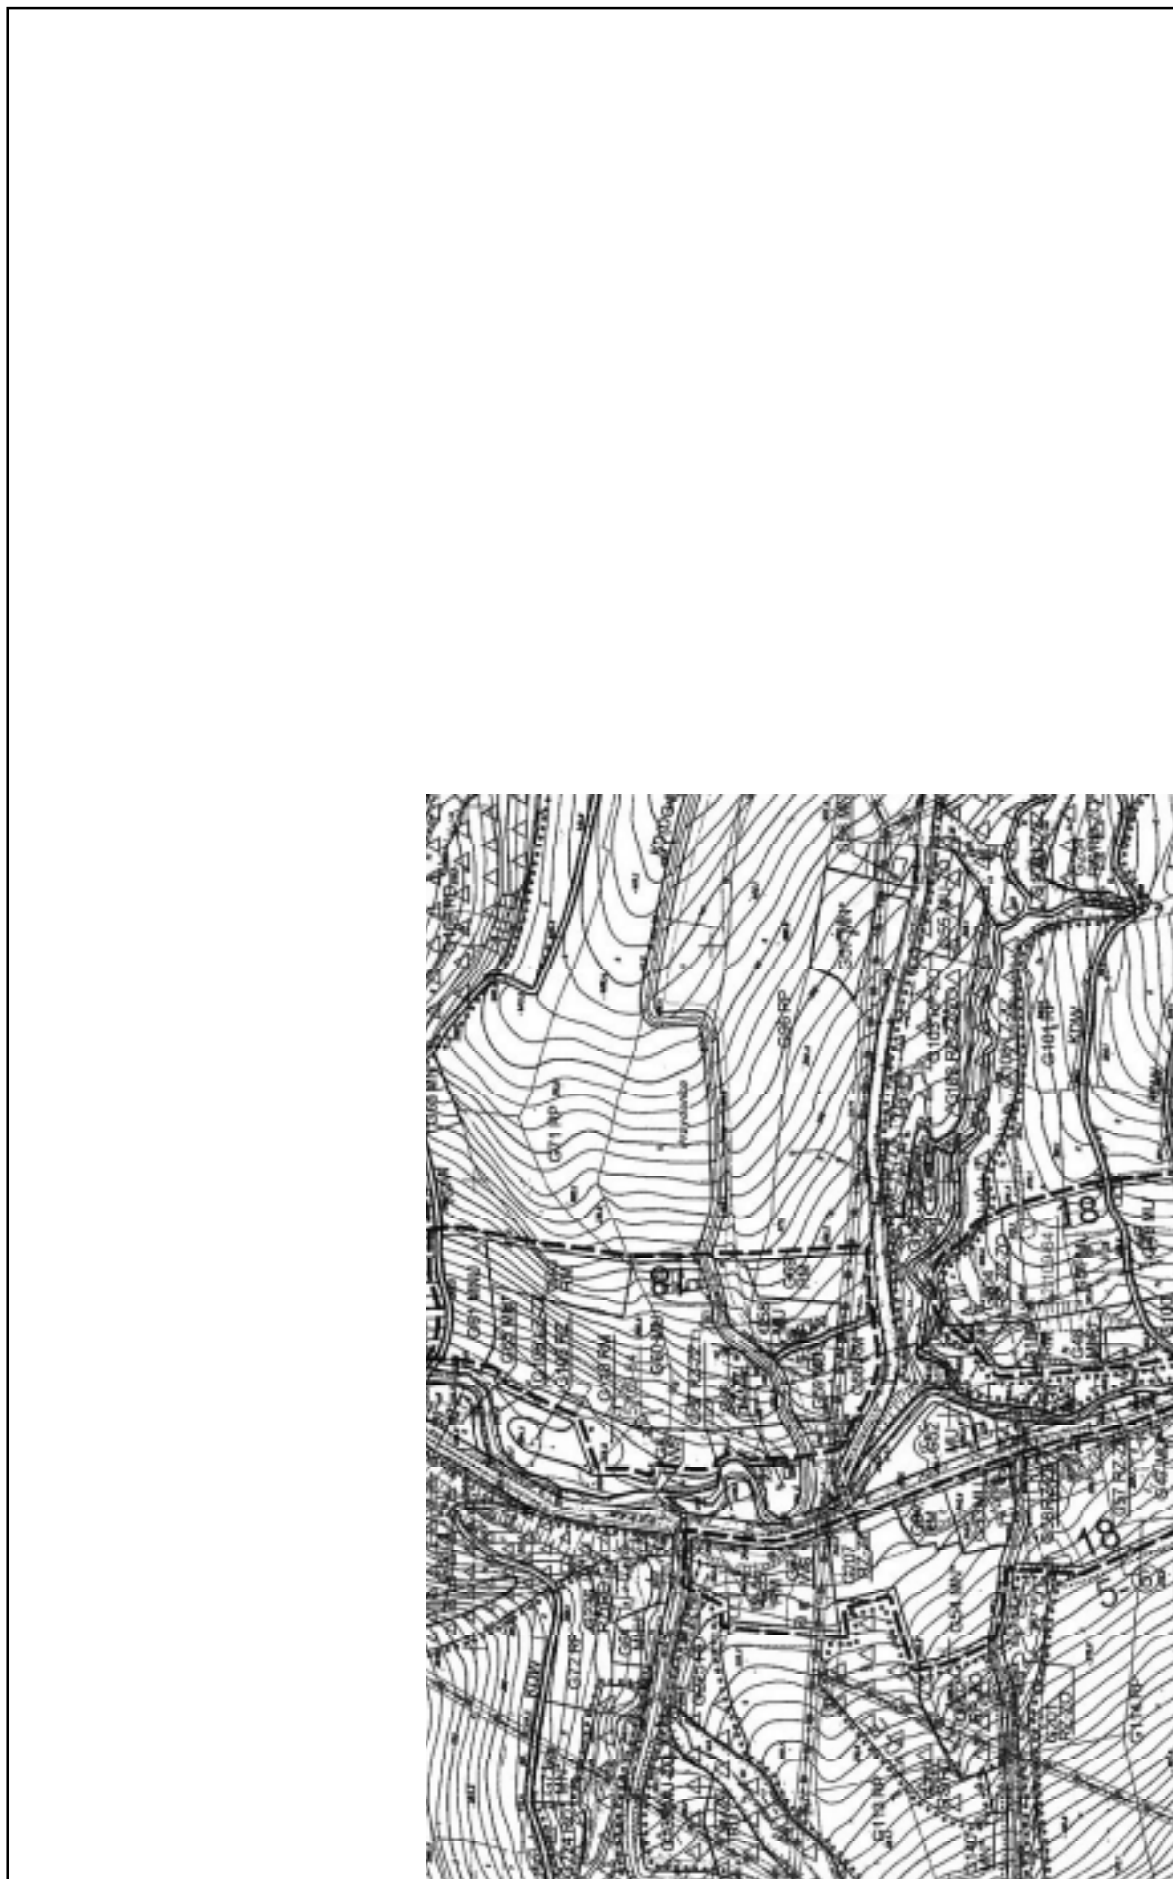


174.331.15

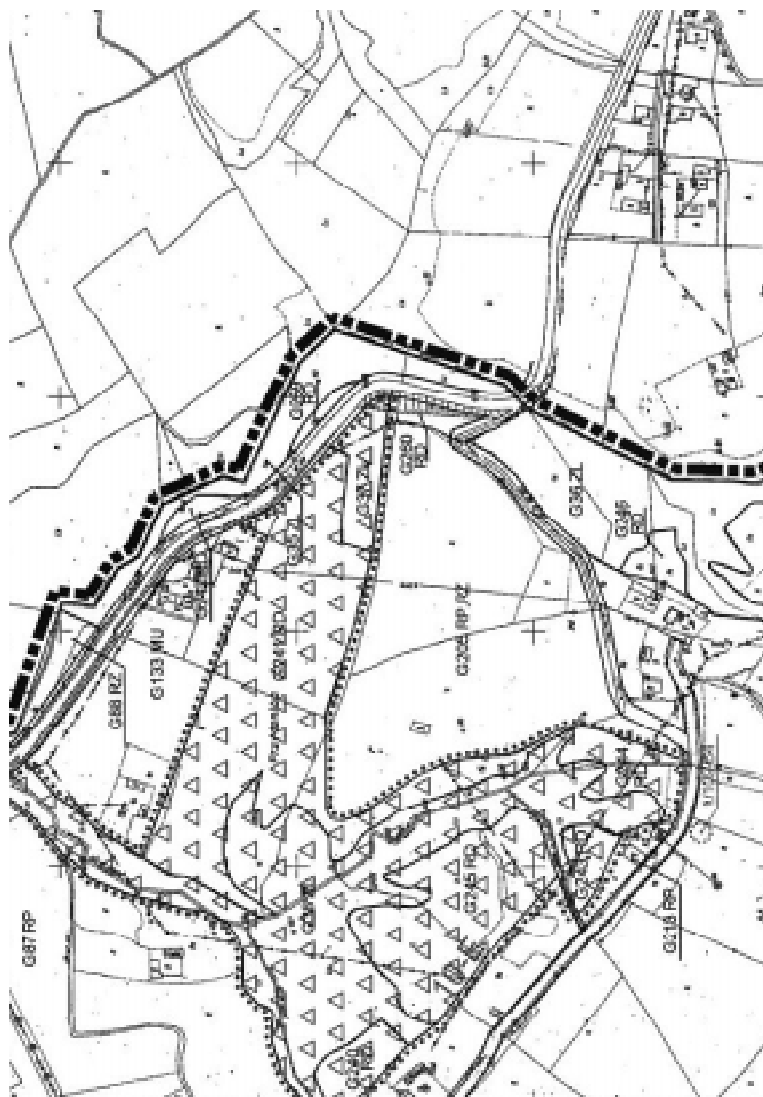


174.332.11

173.442.19

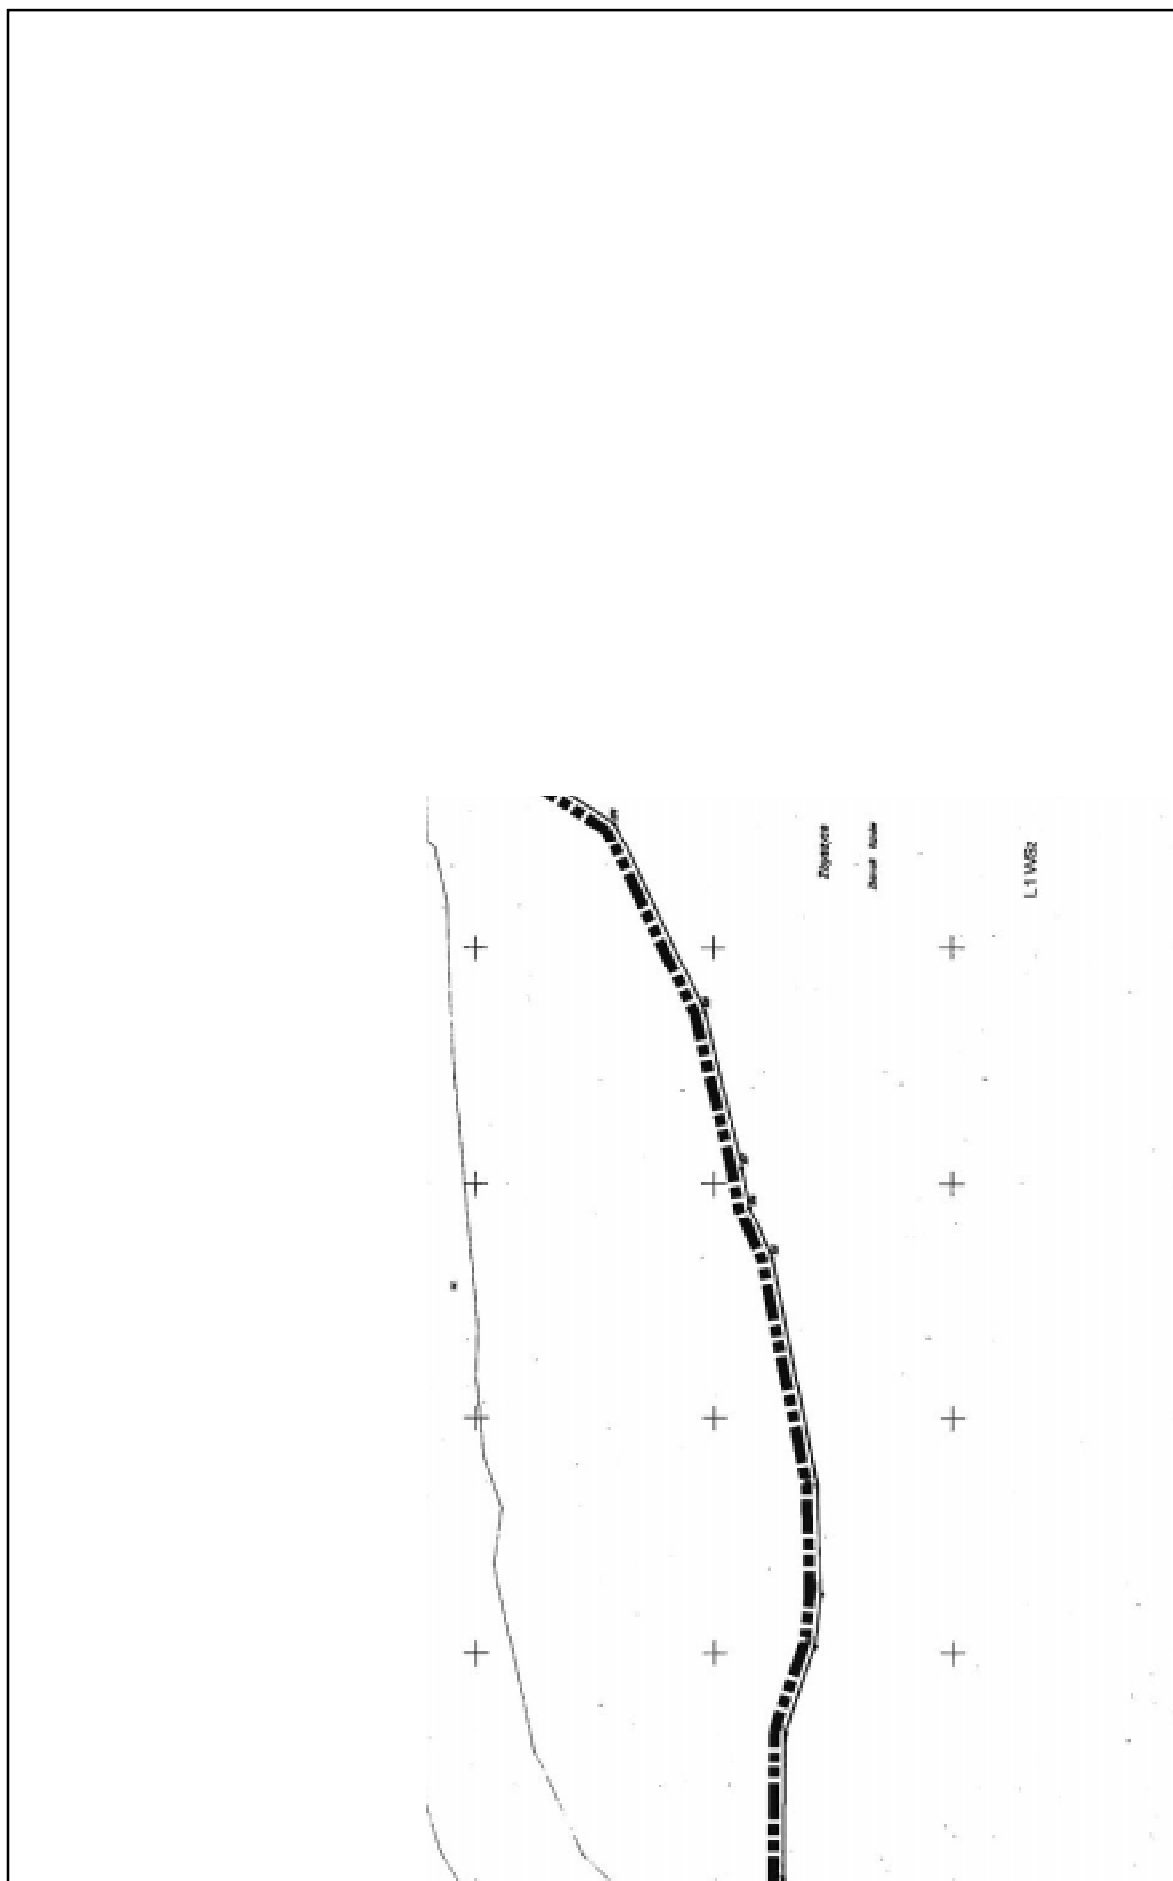


173.442.20

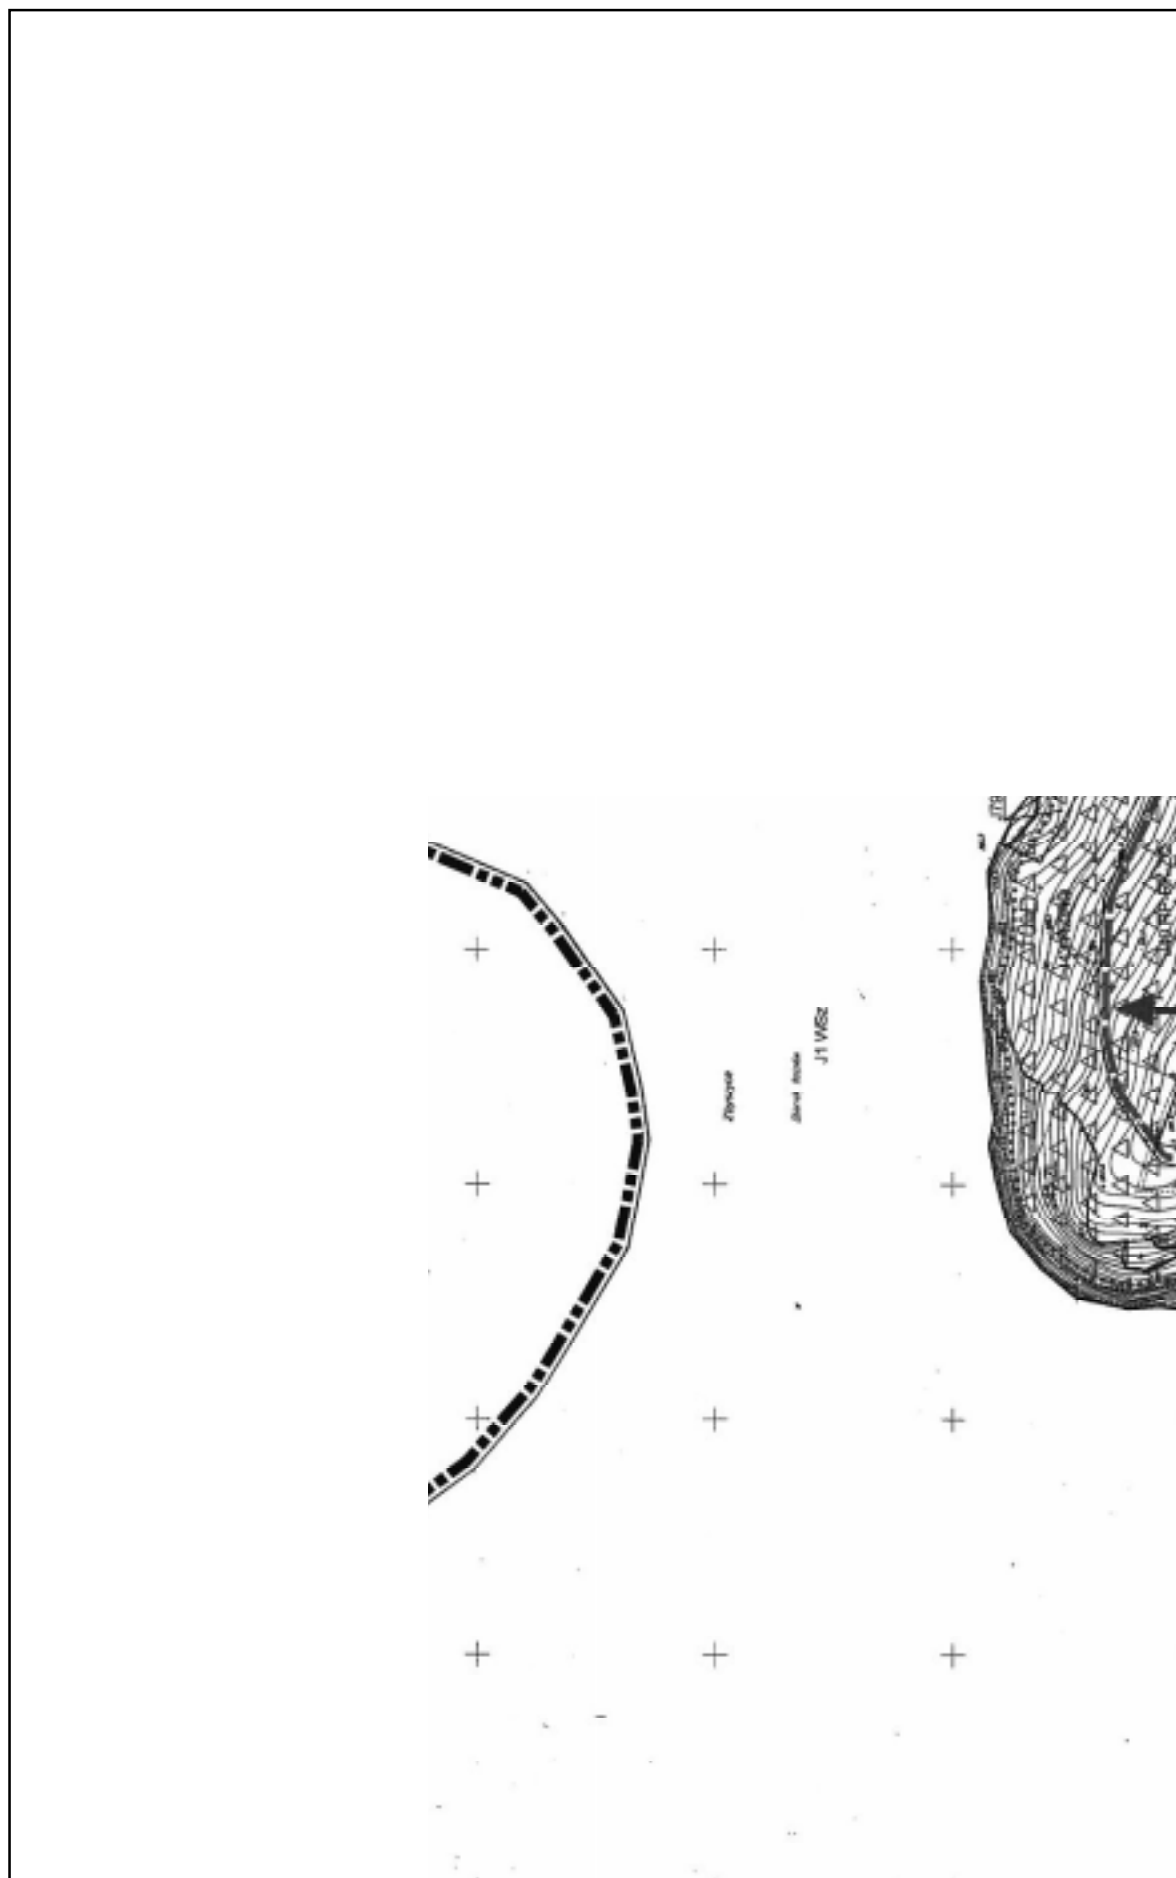

174.331.16



174.331.17

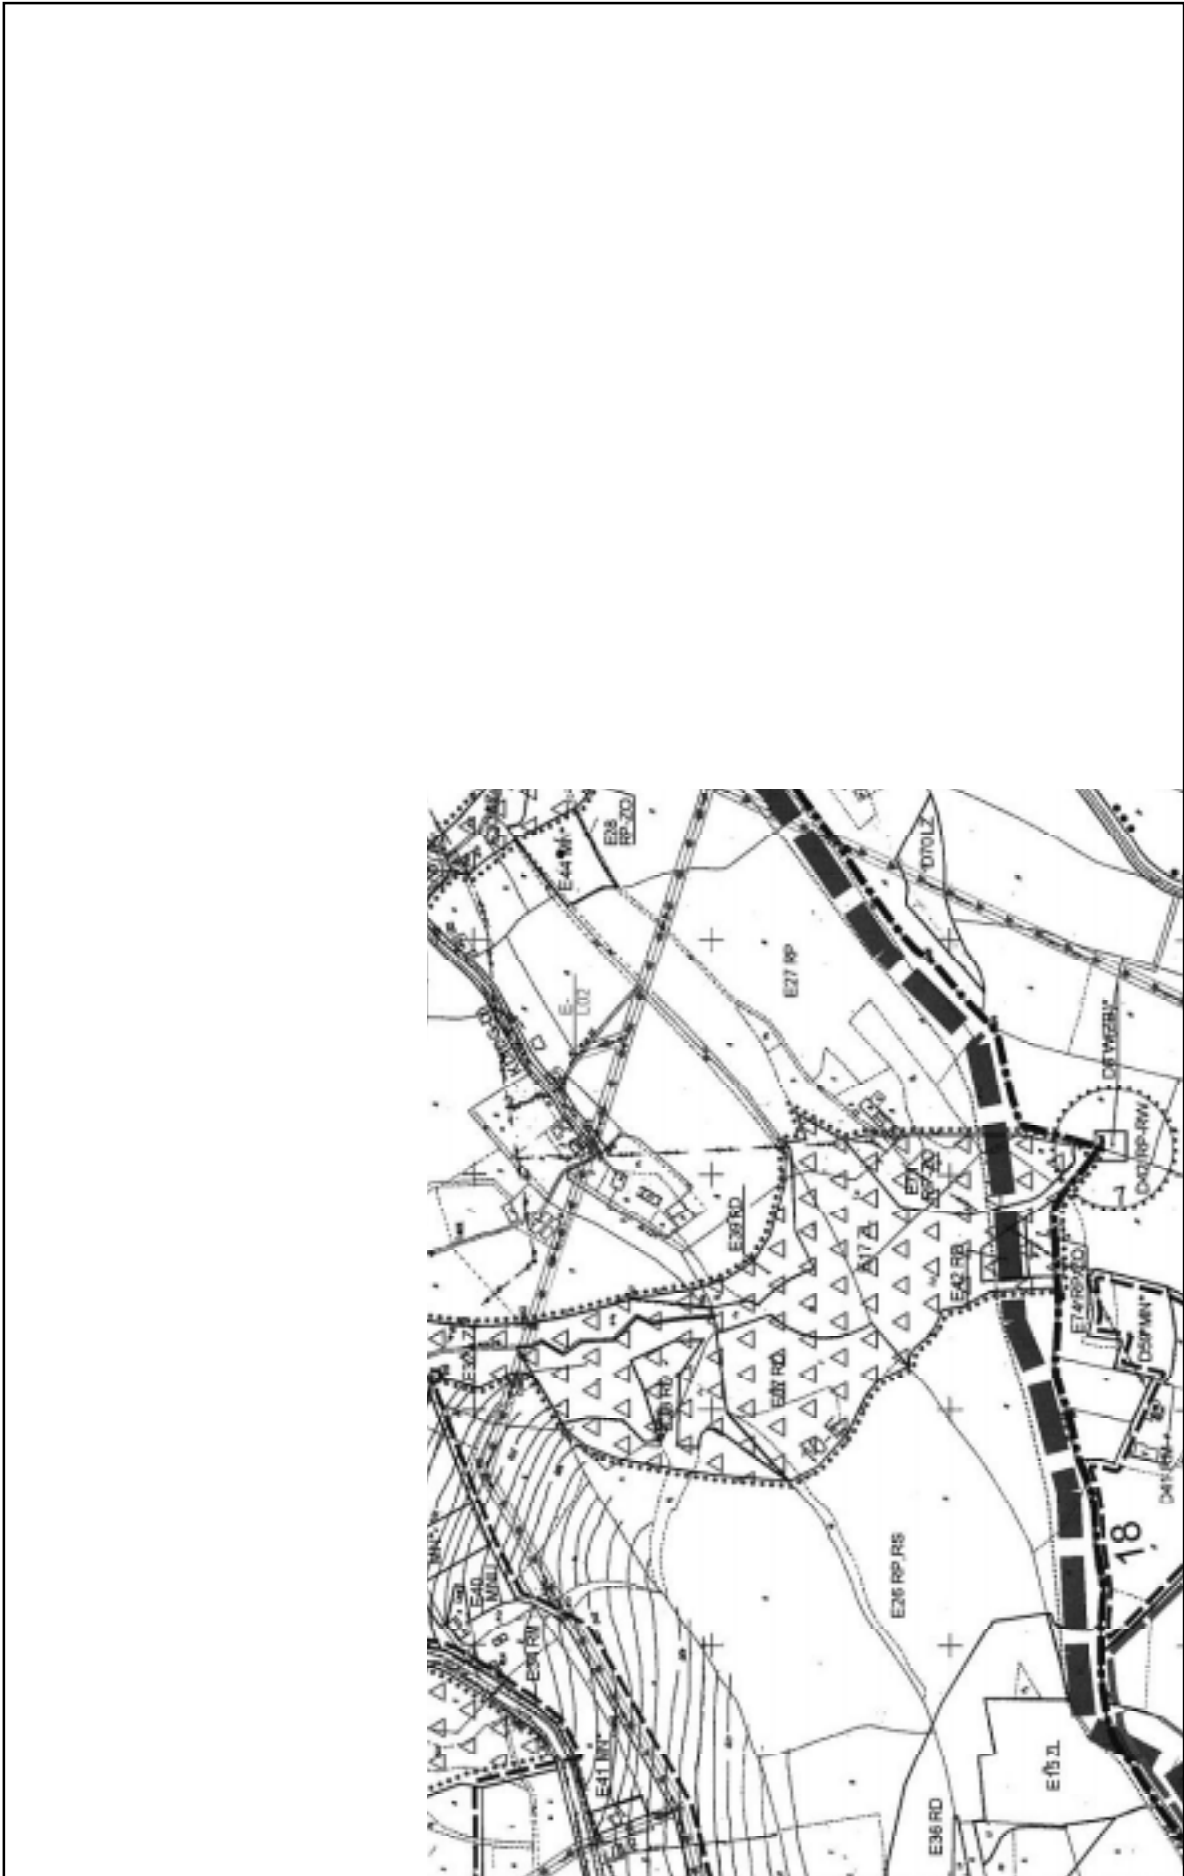

174.331.18



174.331.19