

PRZEKRÓJ

T1

POWIERZCHNIA UTWARDZONA


KOSTKA BRUKOWA BETONOWA	BETON C30/37	18cm	45cm	8cm
PODSYPKA PIASKOWO-CEMENTOWA				3cm
PODBUDOWA Z KRUSZYWA ŁAMANEGO (TŁUCZEN)			20cm	15cm
PODBUDOWA Z KRUSZYWA NATURALNEGO		25cm	45cm	20cm
WARSTWA ODCINAJĄCA Z PIASKU				40cm
FOLIA CHEMOODPORNĄ gr.0.5mm + GEOWŁÓKNINĄ				
GRUNT RODZIMY				

PRZEKRÓJ

D1

DACH

BLACHA TRAPEZOWA
KONSTRUKCJA NOŚNA

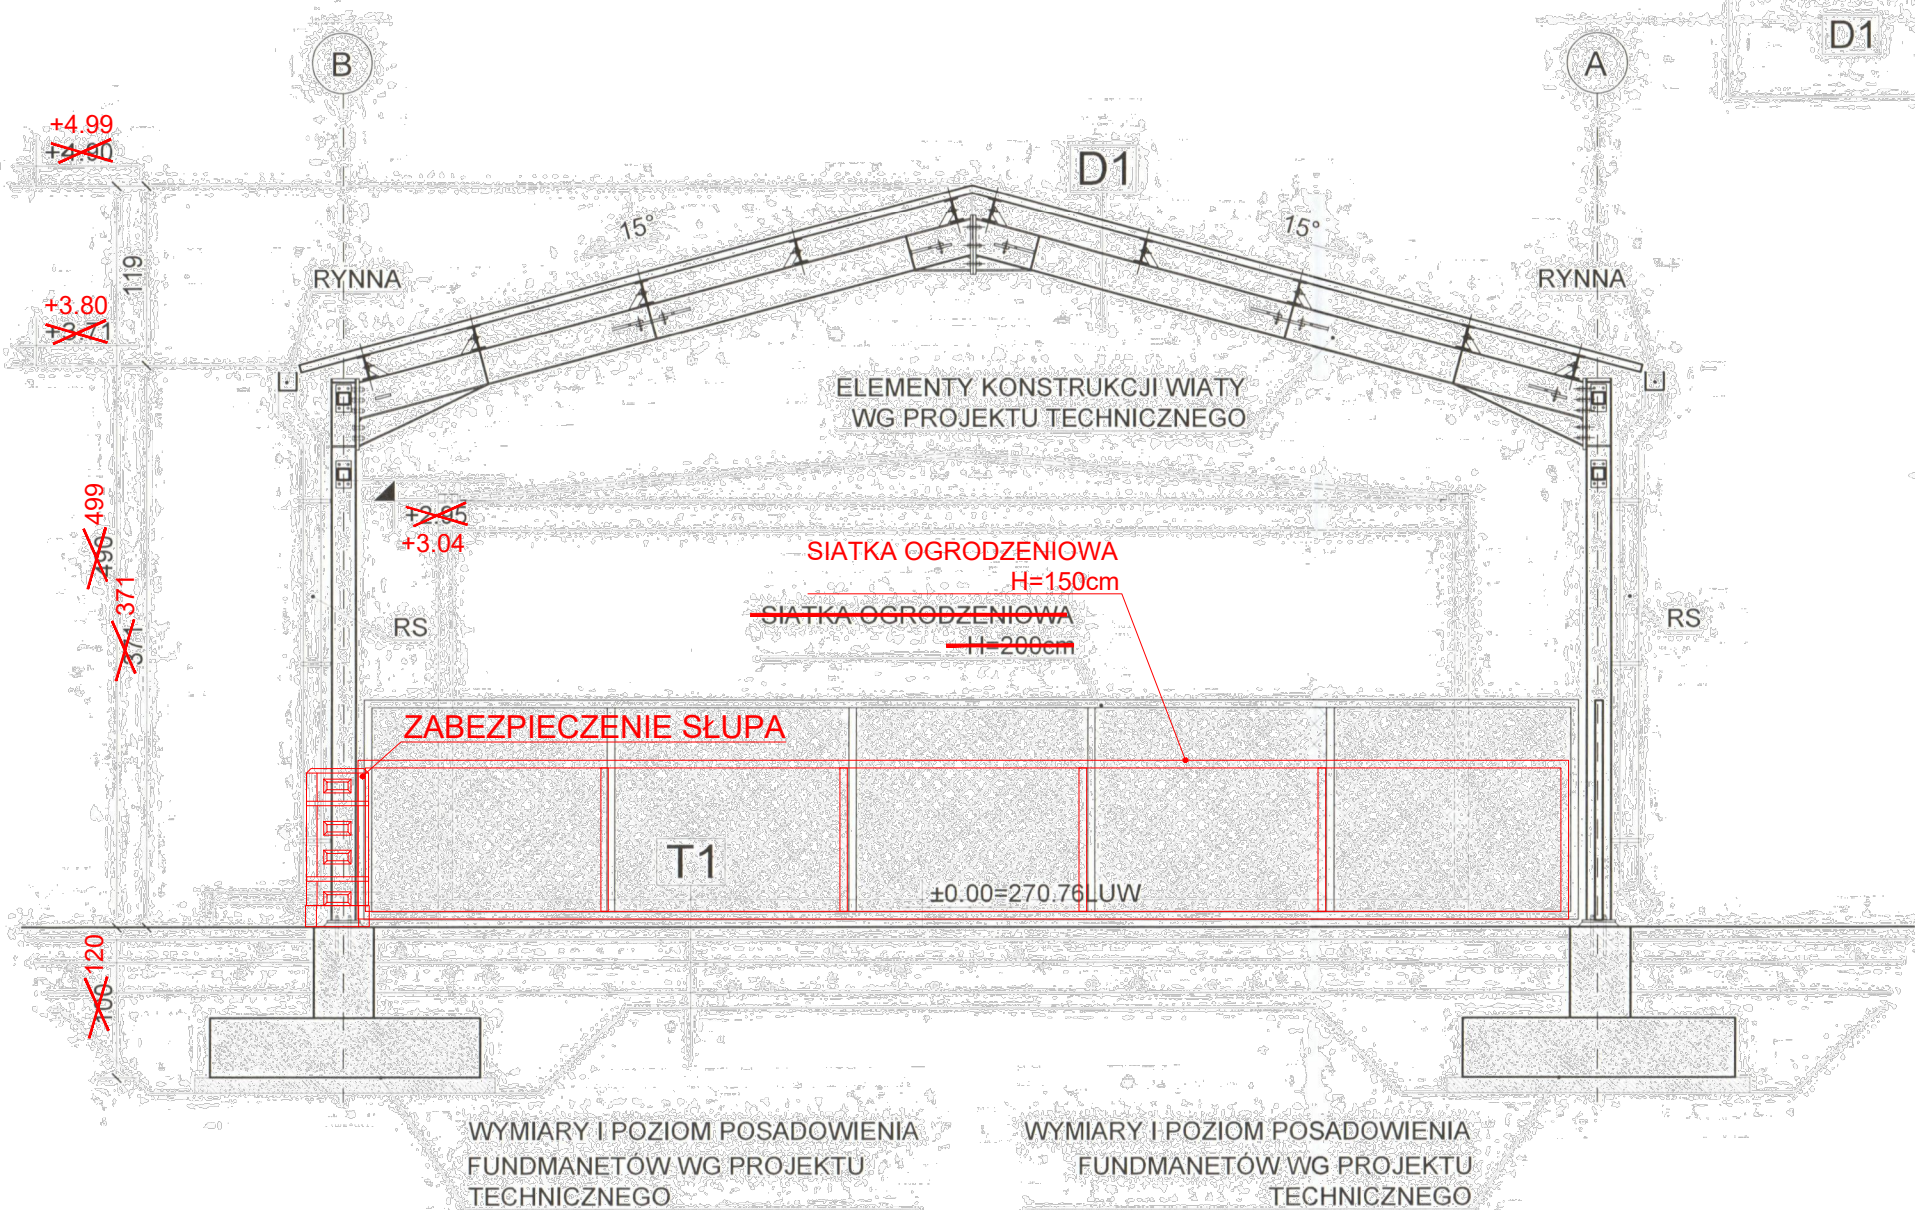

W NAWIĄZANIU DO Art. 36a, ust. 6 USTAWY PRAWO BUDOWLANE, KOLOREM CZERWONYM OZNACZONO ZMIANY, STANOWIĄCE NIEISTOTNE ODSTĄPIENIE OD ZATWIERDZONEGO PROJEKTU ARCHITEKTONICZNO-BUDOWLANEGO W ZAKRESIE:

- WYSOKOŚCI WIATY, NIEPRZEKRACZAJĄCEJ 2%, Z 4,90m NA 4,99m
- USUNIĘCIA SIATKI OGRODZENIOWEJ OD STRONY PÓŁNOCNO-WSCHODNIEJ
- WYDZIELENIA BOKSU OD STRONY BUDYNKU SOCJALNO-BIUROWEGO ZA POMOCĄ SIATKI OGRODZENIOWEJ
- WYKONANIA ZABEZPIECZENIA SŁUPÓW
- ZMIANY ARANŻACJI KONTENERÓW I POJEMNIKÓW POD WIATĄ
- ZMIANY GŁĘBOKOŚCI POSADOWIENIA FUNDAMENTÓW

ARCHITEKTURA:
mgr inż. arch. PAWEŁ KRUPA
NR UPR. Rz/A-09/10
W SPEC. ARCHITEKTONICZNEJ DO
PROJEKTOWANIA BEZ OGRANICZEŃ

PROJEKTANT SPRAWDZAJĄCY:
mgr inż. arch. MAGDALENA TRYBA
UPR. BUD. NR 40/PKOKK/2017
W SPEC. ARCHITEKTONICZNEJ DO
PROJEKTOWANIA BEZ OGRANICZEŃ

DATA: 08.2024

W NAWIĄZANIU DO Art. 36a, ust. 6 USTAWY PRAWO BUDOWLANE, KOLOREM CZERWONYM OZNACZONO ZMIANY, STANOWIĄCE NIEISTOTNE ODSTĄPIENIE OD ZATWIERDZONEGO PROJEKTU ARCHITEKTONICZNO-BUDOWLANEGO W ZAKRESIE:

- ZMIANY WARSTW POWIERZCHNI UTWARDZONYCH POD WIATĄ

ARCHITEKTURA:
mgr inż. arch. PAWEŁ KRUPA
NR UPR. Rz/A-09/10
W SPEC. ARCHITEKTONICZNEJ DO
PROJEKTOWANIA BEZ OGRANICZEŃ

PROJEKTANT SPRAWDZAJĄCY:
mgr inż. arch. MAGDALENA TRYBA
UPR. BUD. NR 40/PKOKK/2017
W SPEC. ARCHITEKTONICZNEJ DO
PROJEKTOWANIA BEZ OGRANICZEŃ

DATA: 05.2025

UWAGI:

- Rysunki architektoniczne należy rozpatrywać łącznie z opracowaniami branżowymi.
- W sprawach nieokreślonych w projekcie należy stosować:
 - Warunki techniczne wykonania i odbiory robót budowlano-montażowych
 - Obowiązujące normy
 - Instrukcje i warunki techniczne producentów lub dostawców materiałów
- Wymiary należy sprawdzić na budowie, w razie wystąpienia istotnych rozbieżności z projektem należy skonsultować się z autorem projektu w celu wyjaśnienia.
- Należy stosować materiały budowlane dopuszczone do stosowania w budownictwie na podstawie obowiązujących przepisów.
- Wszelkie roboty budowlane powinny być wykonywane pod nadzorem osoby uprawnionej.



CZTERY KRESKI
BUDOWNICTWO I ARCHITEKTURA

ul. Warmińska 8/54, 39-300 Mielec
Bisulczowa 112, 33-160 Ryglce
biuro.czterykreski@gmail.com
727-760-717

TEMAT

PUNKT SELEKTYWNEJ ZBIÓRKI ODPADÓW KOMUNALNYCH
- WIATA

ADRES

DZ. NR 419/23, OBR. BARTKOWA-POSADOWA [0001],
JEDN. EWID. GRÓDEK NAD DUNAJCEM [121003_2]

PROJEKTANT

mgr inż. arch. PAWEŁ KRUPA

UPR. BUD. NR Rz/A-09/10
W SPEC. ARCHITEKTONICZNEJ DO
PROJEKTOWANIA BEZ OGRANICZEŃ

PROJEKTANT SPRAWDZAJĄCY

mgr inż. arch. MAGDALENA TRYBA

UPR. BUD. NR 40/PKOKK/2017
W SPEC. ARCHITEKTONICZNEJ DO
PROJEKTOWANIA BEZ OGRANICZEŃ

TEMAT RYS.

PRZEKRÓJ A-A

DATA

10.2023

SKALA

1:50

KOD PROJ.

2023.11

BRANŻA

ARCH

NR RYS.

A-7