


SZKIC

Projekt odcinka chodnika długości 600mb  
wzdłuż drogi powiatowej nr 1565K  
"Niecew-Podole Górowa"  
w km 11+225 do 11+825

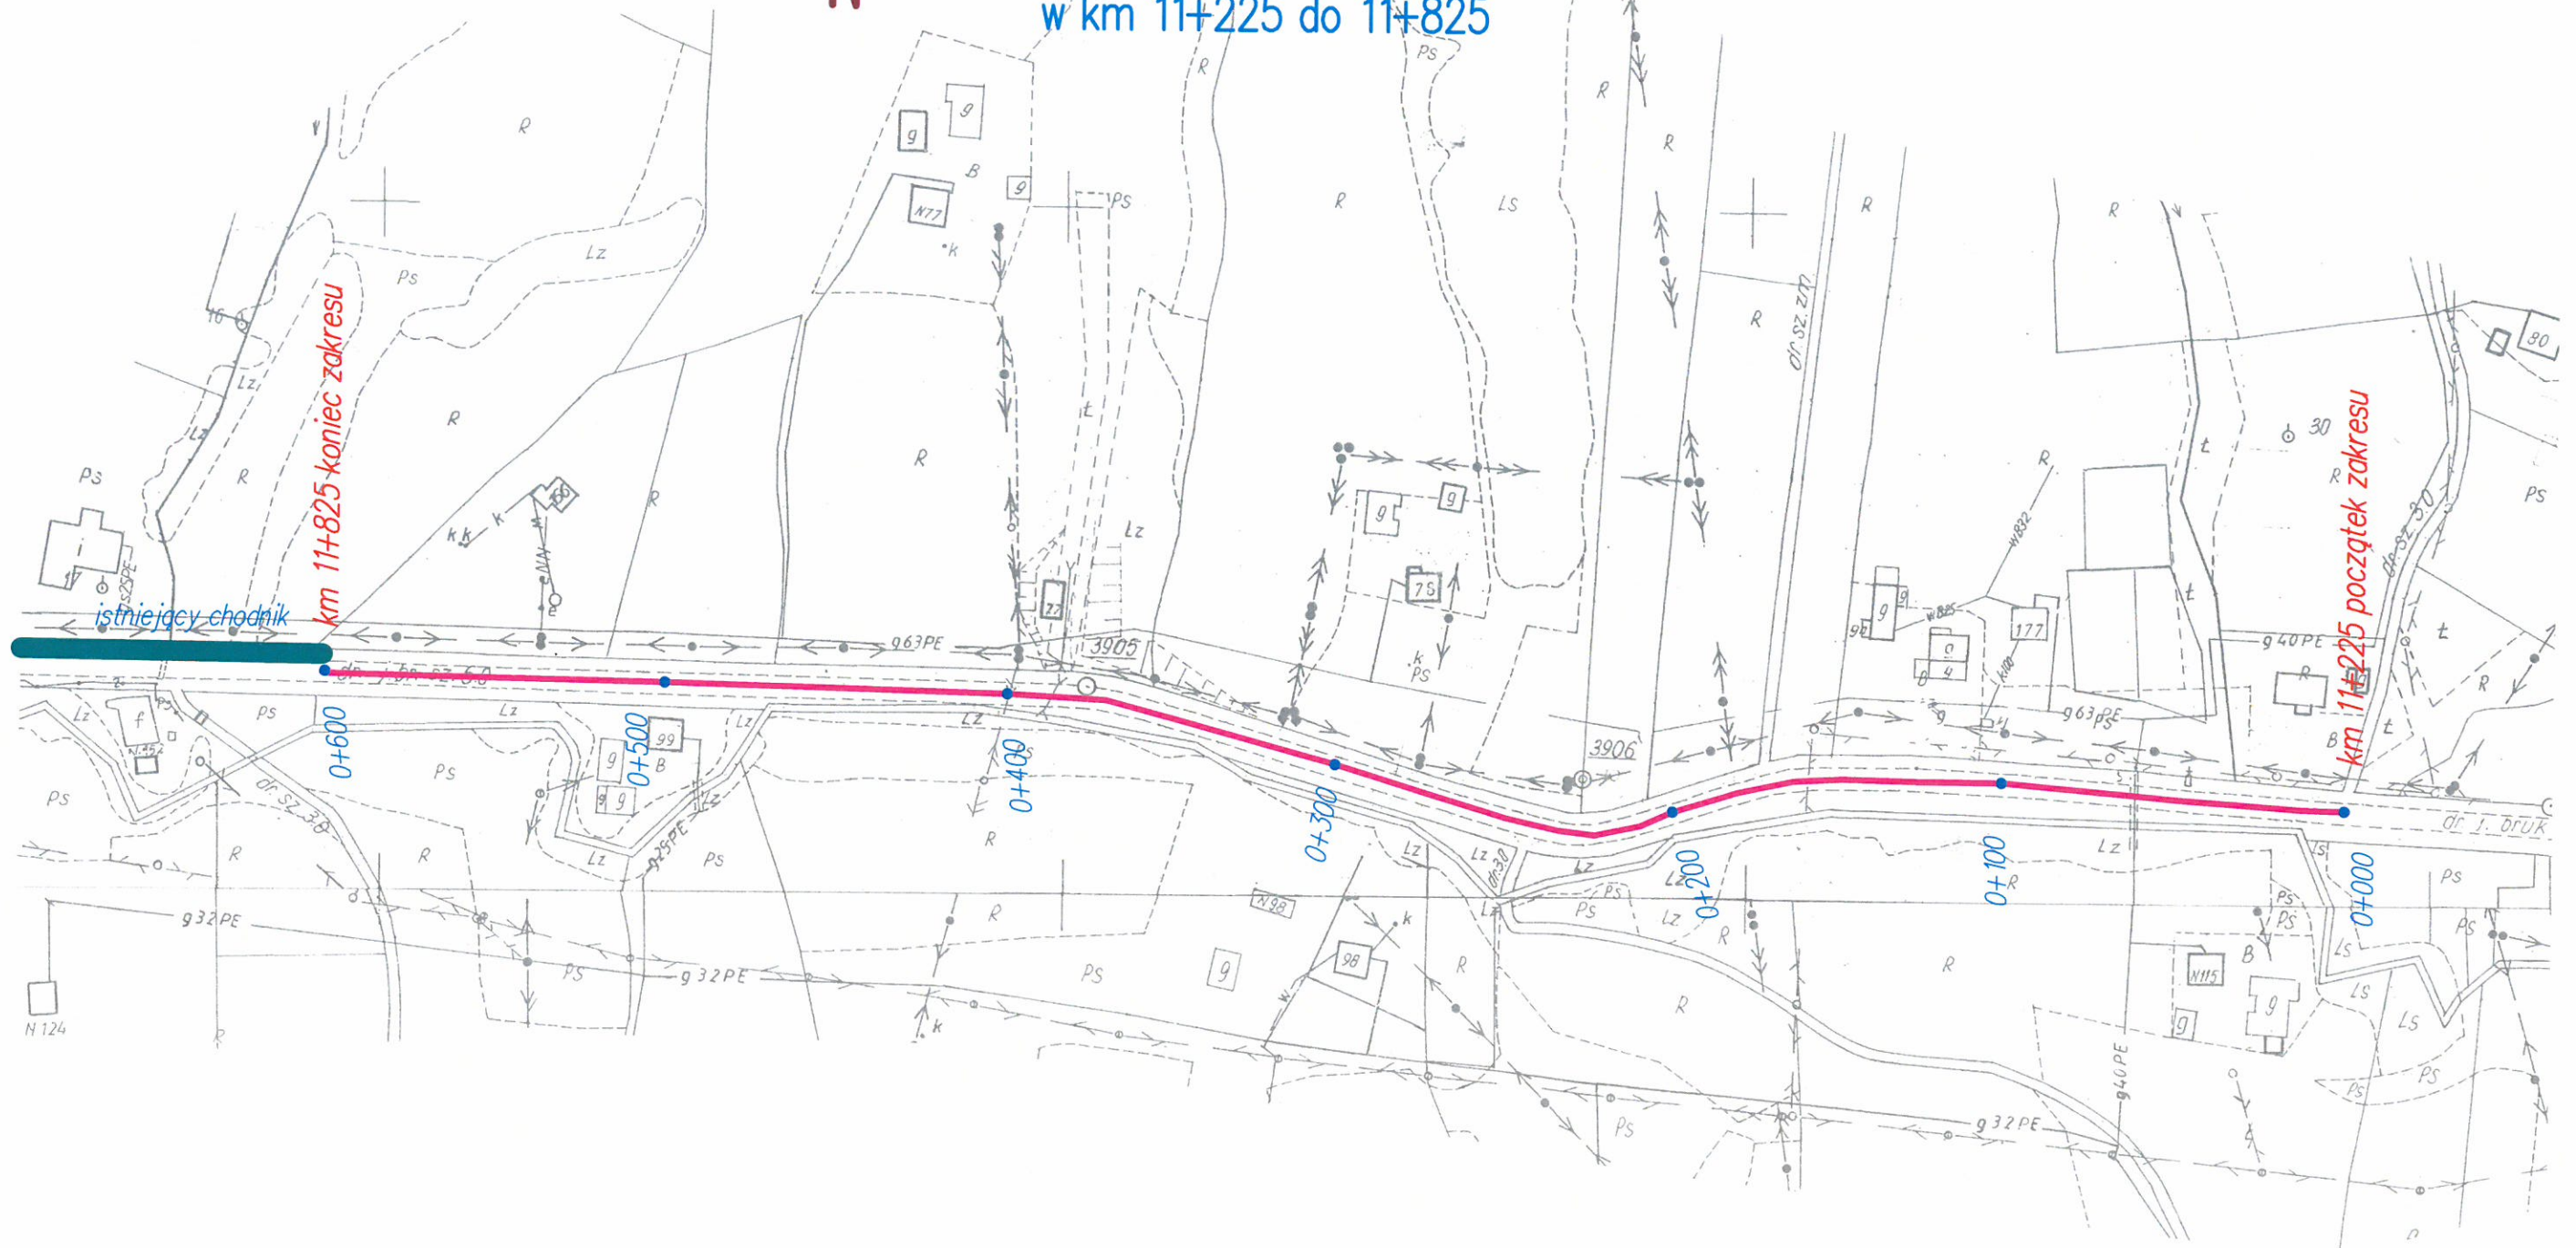

km 11+825 koniec zakresu

km 11+225 początek zakresu

0+600

0+500

0+400

0+300

0+200

0+100

0+000

H 124

Dr. J. DRUK