
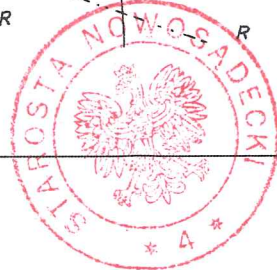


WYRYS Z MAPY EWIDENCYJNEJ

Działka: 311

SKALA 1:2000

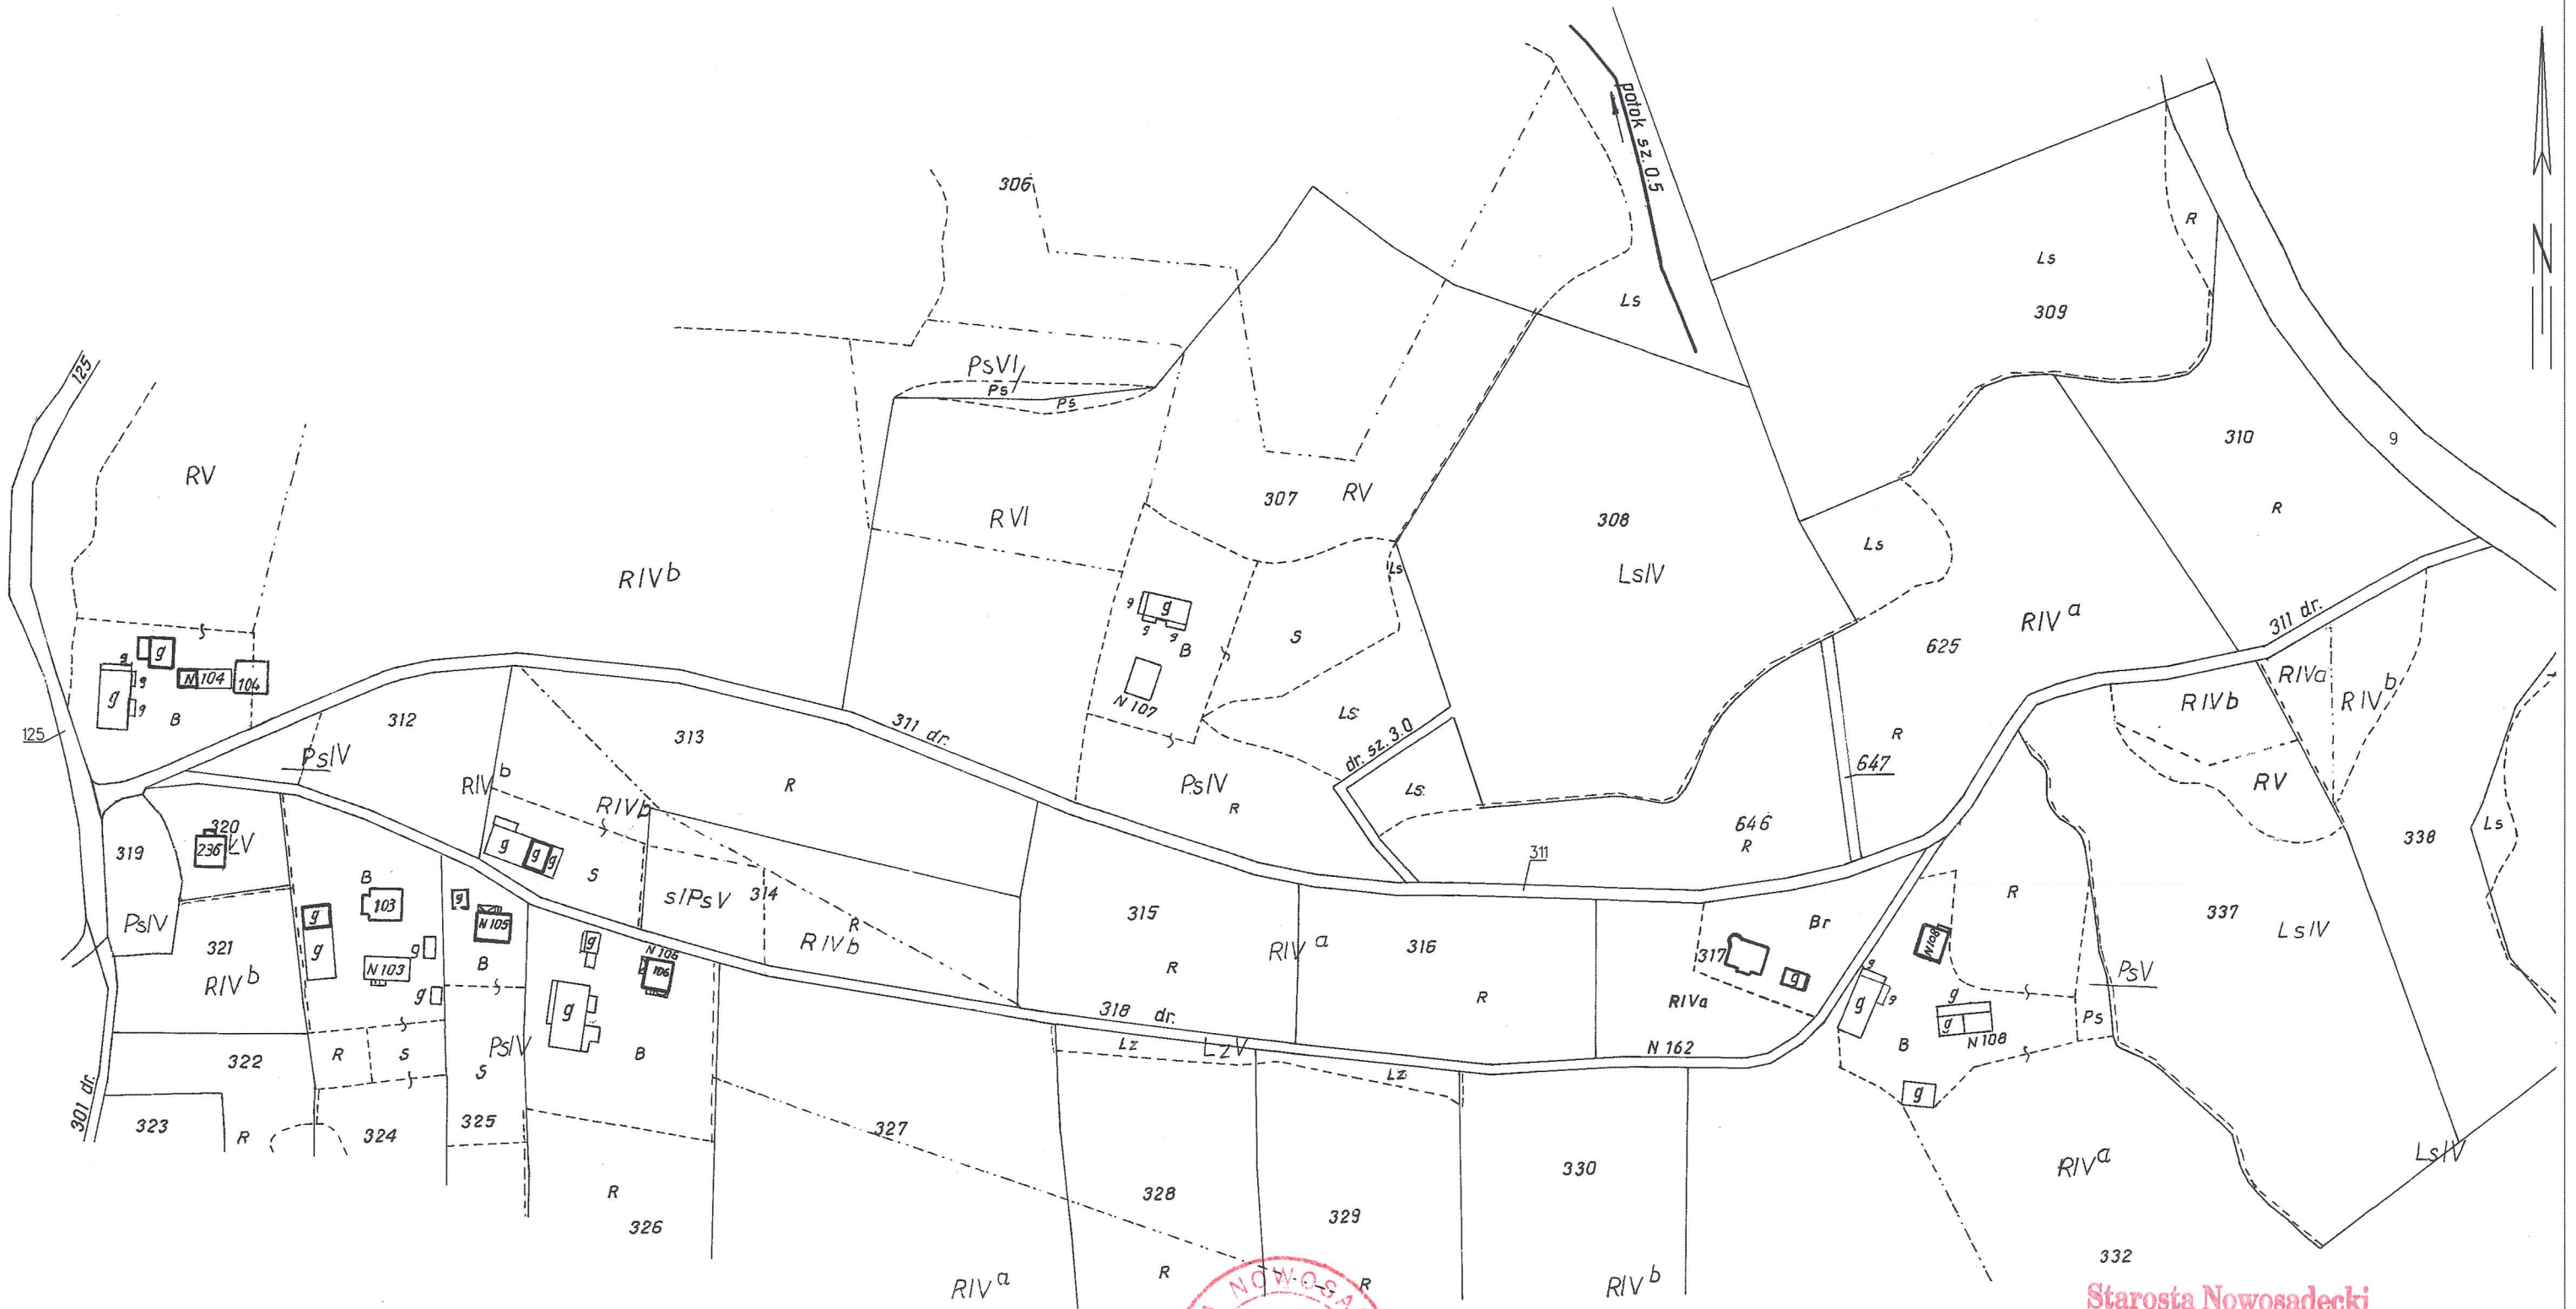

Starosta Nowosądecki

Nowy Sącz dn. 14.10.2019  
Sporządził(a) wyrys: Małgorzata Szewczyk

Dokument niniejszy jest  
wyrysem z mapy ewidencyjnej  
i jest przeznaczony do dokonania  
wpisu w księdze wieczystej.

Z up. STAROSTA  
mgr inż. Bogusław Cięciwa  
INSPEKTOR