


WYRYS Z MAPY EWIDENCYJNEJ

Działka: 316

SKALA 1:2000

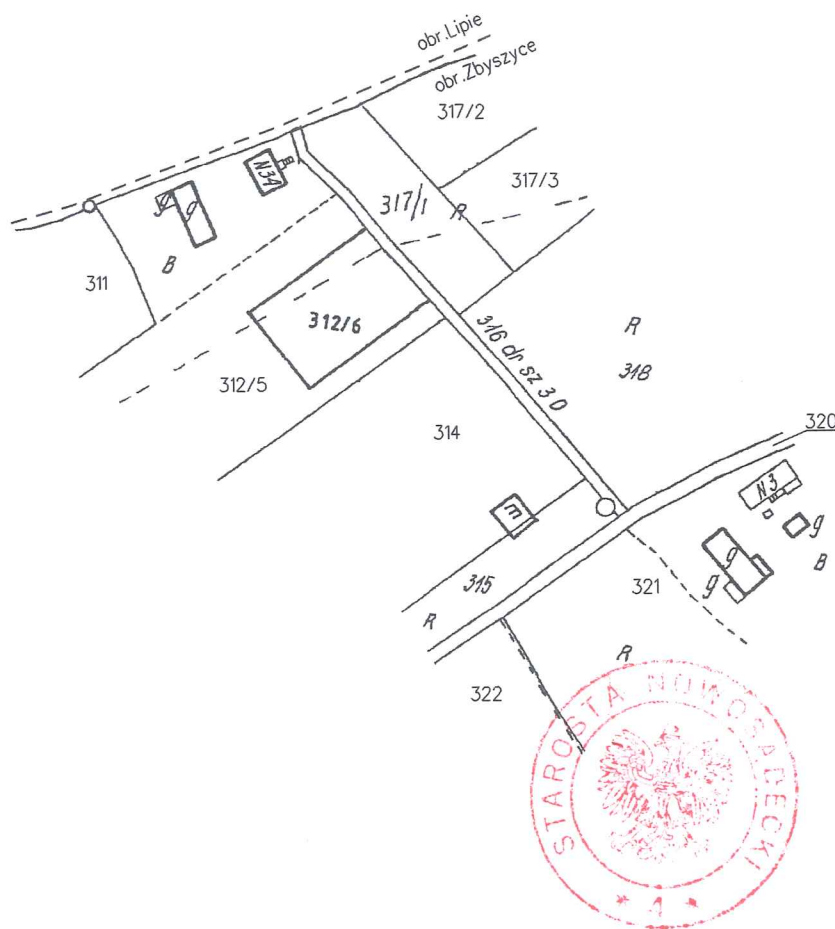

Nowy Sącz dn. 28.05.2021
Sporządził(a) wyrys: Monika Szynal

Z up. STAROSTY

mgr inż. Monika Szynal
Referent

Dokument niniejszy
jest wyrysem z mapy ewidencyjnej
i jest przeznaczony
do dokonania wpisu w księdze wieczystej.

Starosta Nowosądecki