


PRZEKRÓJ PIONOWY
skala 1:50

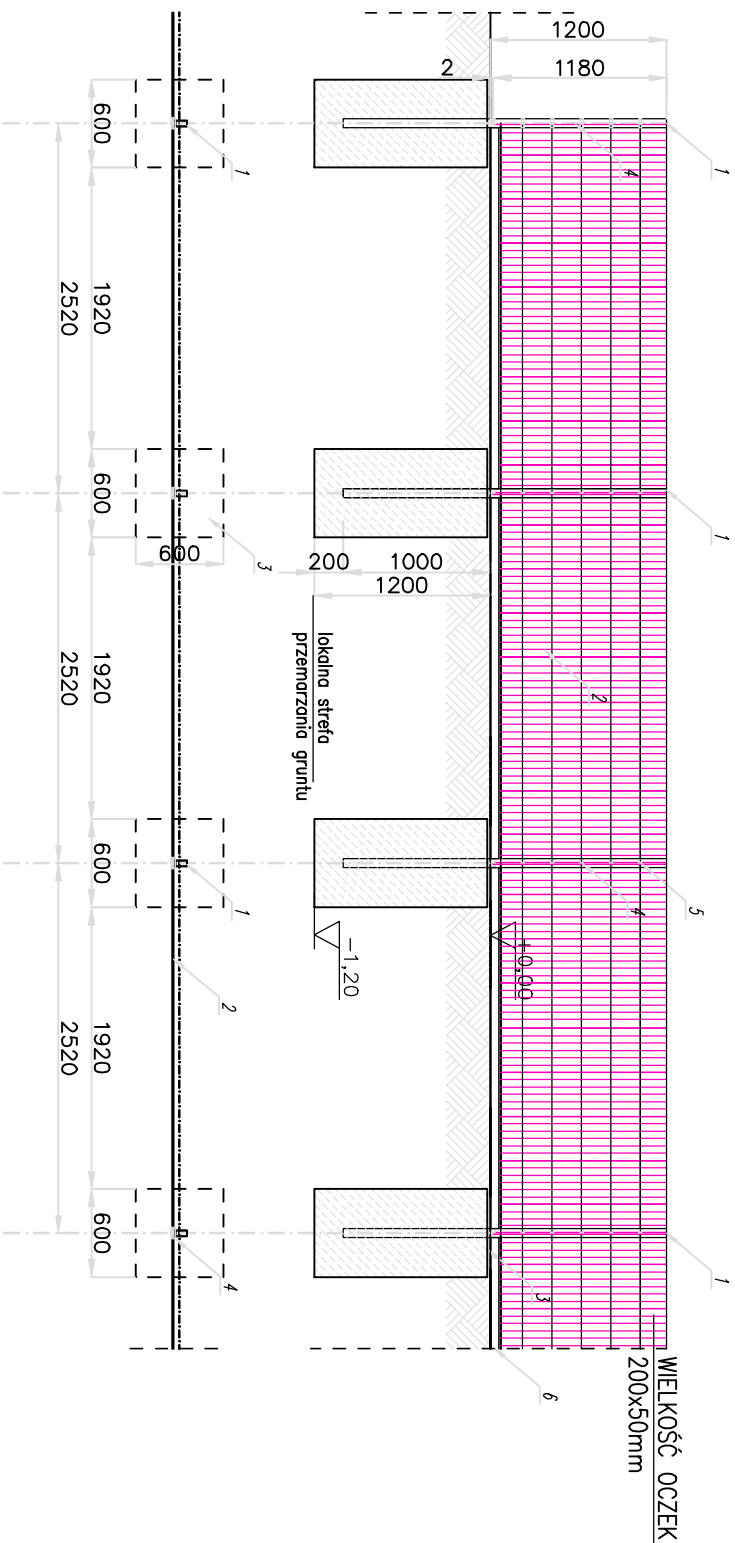

1. STUPEK PROFIL STALOWY ZAMKNIĘTY
Ø 60x40x2,0mm wys. 1200mm,
2. PANEL PRZETACZANY WYS.118mm
DRUTY POZIOME – Ø 6mm
DRUTY PIONOWE – Ø 5mm,
3. FUNDAMENT BETON B–20
Ø 600x600x1200mm
4. OBEJMA SYSTEMOWA
5. ŚRUBA IMBUSOWA
6. DESKA COKŁOWA 239x20x6cm *

*wraz z łącznikami podmurówki ogrodzeniowej 165x220x200x60

PRZEKRÓJ POZIOMY
skala 1:50

WSZYSTKIE ELEMENTY KONSTRUKCJI CYNKOWANE
OGNIOWO 100µm WG. DIN 50976

UWAGA:

- WSZYSTKIE WYMIARY NALEŻY SPRAWDZIĆ NA BUDOWIE
- WSZYSTKIE ROBÓTY BUDOWLANE WINNY BYĆ PROWADZONE ZGODNIE ZE SZTUKĄ BUDOWLANĄ.

Biuro Projektowe		AREA-STUDIO-3		33-300 NOWY SĄCZ	
ul. Głowackiego 34a pok. 14		tel. (+48) 603 891626			
Projektant-rodzaj		02/2020			
BRAŻA BUDOWLANA					
projektant: mgr inż. arch. Przemysław Goszczyła					
Skala:					
1:50					
Nr rysunku:					
A-03					
Podpis i numer:					
Obiekt adres:		Remont boiska sportowego oraz budowa ogrodzenia w ramach Projektu „Sportowa Poleśka- Program rozwoju lokalnej infrastruktury sportowej” na dz. ew. nr 148/1, 1/83 obrębuj. Zbyszce			
Inwestor:		Gmina Gródek Nad Dunajcem 33-318 Gródek Nad Dunajcem nr 54			
Przedmiot rysunku:		DETAL OGRODZENIA 120cm			