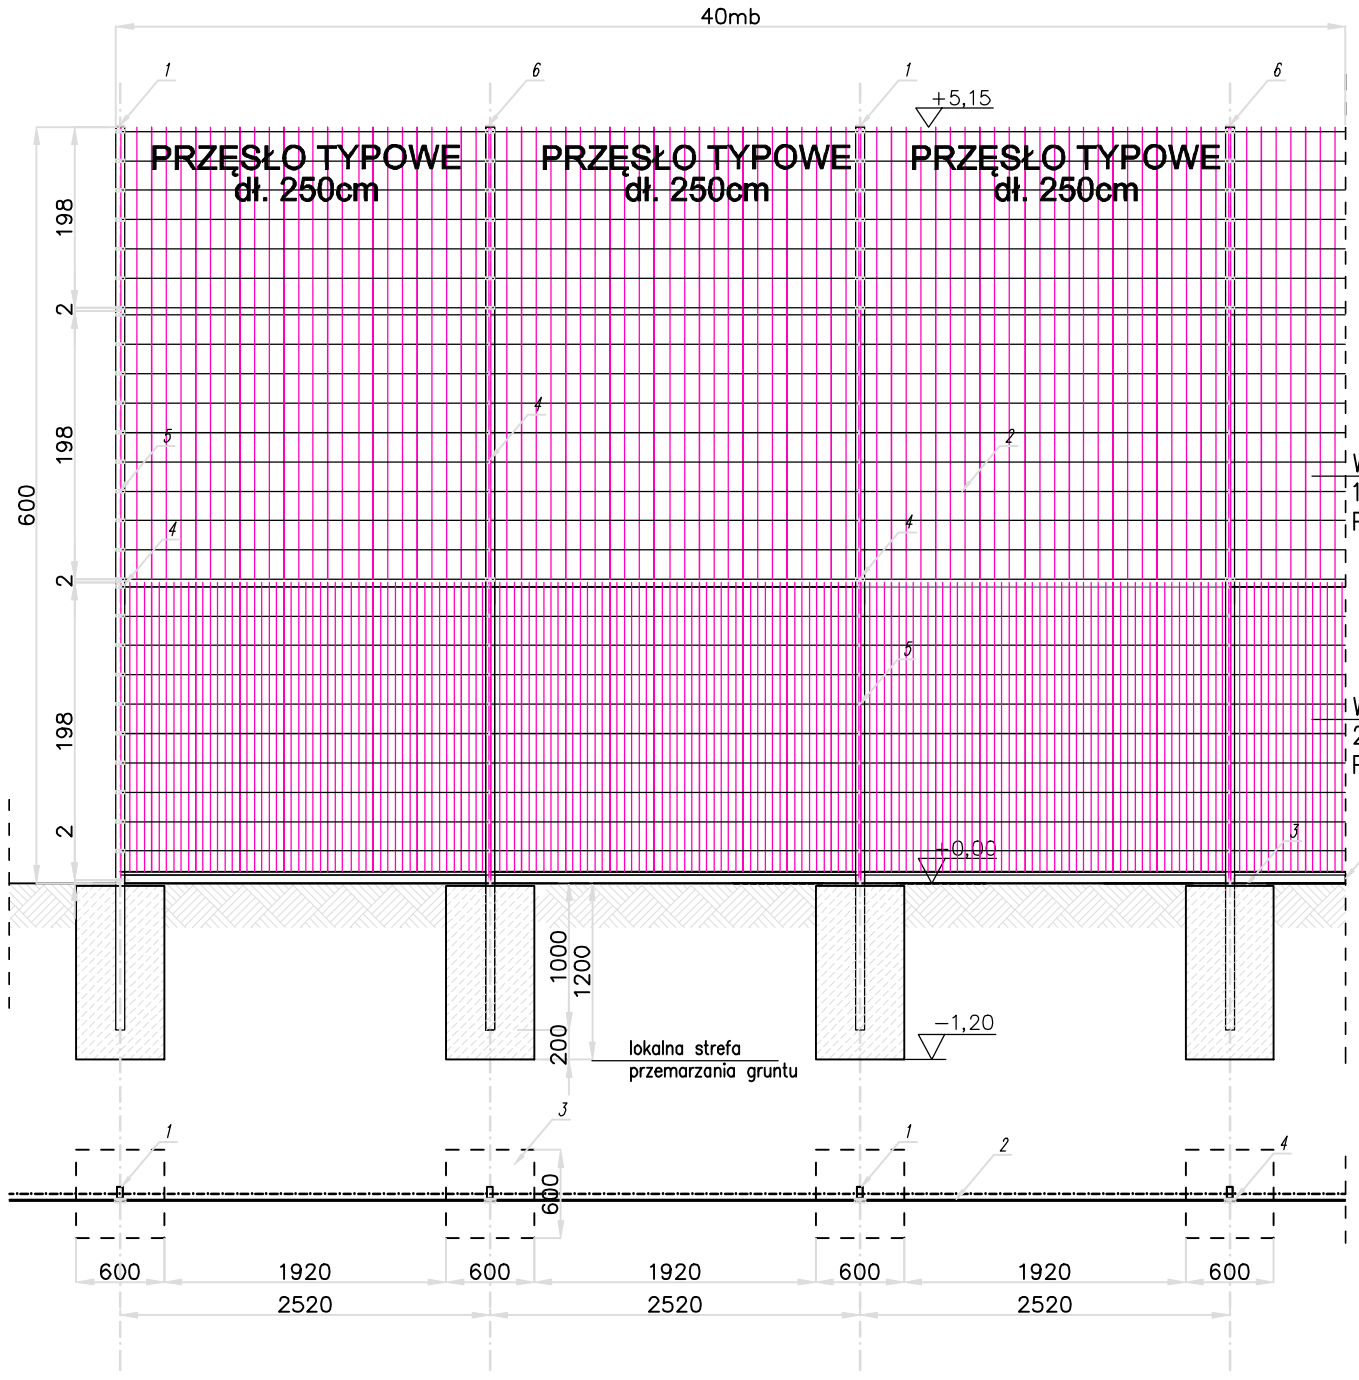

PRZEKRÓJ PIONOWY
skala 1:50

WIELKOŚĆ OCZEK
100x100mm gr. SPLOTU min 4mm
POLIETYLENOWA

WIELKOŚĆ OCZEK
200x50mm
PANEL 2DS

PRZEKRÓJ POZIOMY
skala 1:50

1. SŁUPEK PROFIL STALOWY ZAMKNIĘTY
   ⍁ 120X50x4mm wys. 6000mm,
2. PANEL PRZETŁACZANY WYS. 2030mm i 1030mm
   DRUTY POZIOME – ⌀8mm
   DRUTY PIONOWE – ⌀6mm,
3. FUNDAMENT BETON B–20
   ⍁ 600x600x1200mm
4. OBEJMA SYSTEMOWA
5. ŚRUBA IMBUSOWA
6. SŁUPEK PROFIL STALOWY ZAMKNIĘTY
   ⍁ 60x40x2mm co 2.5m
7. DESKA COKOŁOWA 239x20x6cm *

*wraz z łącznikami podmurówki ogrodzeniowej 165x220x200x60

WSZYSTKIE ELEMENTY KONSTRUKCJI CYNKOWANE OGNIOWO 100um WG. DIN 50976

UWAGA:
- WSZYSTKIE WYMIARY NALEŻY SPRAWDZIĆ NA BUDOWE
- WSZYSTKIE ROBOTY BUDOWLANE WINNY BYĆ PROWADZONE ZGODNIE ZE SZTUKĄ BUDOWLANĄ.

Biuro Projektowe **AREA-STUDIO-3**
33-300 NOWY SĄCZ
ul.Głowackiego 34a pok.14 tel. (+48) 603 891626

A-04	Nr rysunku:	1:50	Skala:	Projektant-rodzaj	02/2020	Podpis i numer:
				BRAŻA BUDOWLANA projektant: mgr inż. arch. Przemysław Gosztyła		

Obiekt adres:	Remont boiska sportowego oraz budowa ogrodzenia w ramach Projektu „Sportowa Polska- Program rozwoju lokalnej infrastruktury sportowejremont na dz. ew. nr 148/1, 1/83 obrębu Zbyszyce
Inwestor:	Gmina Gródek Nad Dunajcem 33-318 Gródek Nad Dunajcem nr 54
Przedmiot rysunku:	DETAL OGRODZENIA 2 (PIŁKOCHWYTÓW)