


WYRYS Z MAPY EWIDENCYJNEJ
SKALA 1:2000

Działka: 185

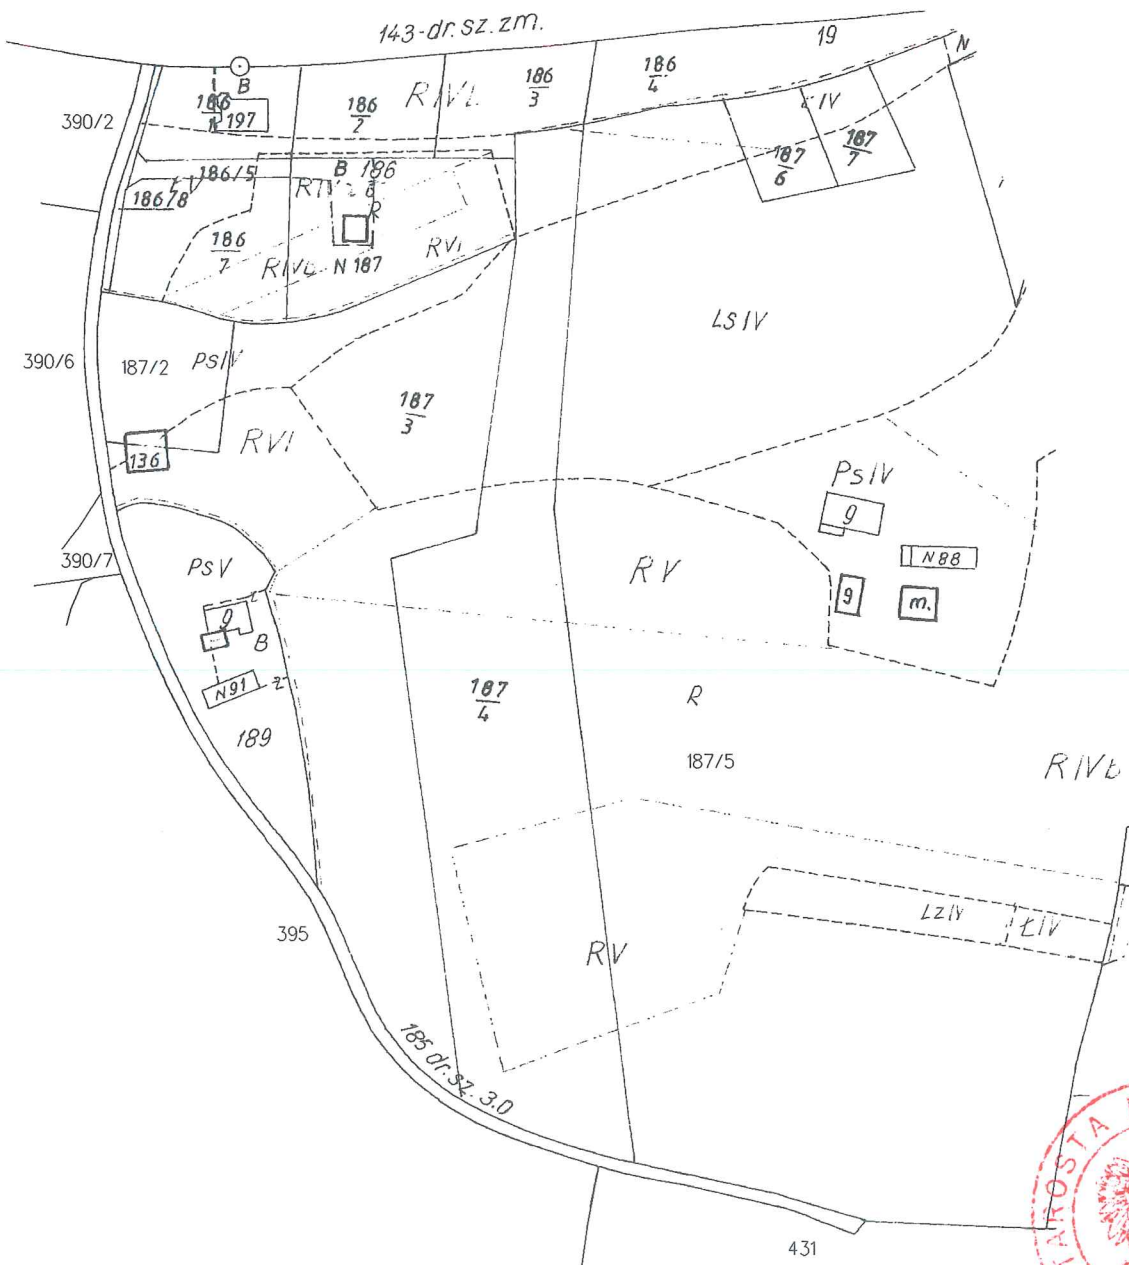

Nowy Sącz dn. 2020-09-23
Sporządził(a) wyrys: Magdalena Żak

Dokument niniejszy jest
wyrysem z mapy ewidencyjnej
i jest przeznaczony do dokonania
wpisu w księdze wieczystej.

Starosta Nowosądecki

Z up. STAROSTY

inż. Magdalena Żak
Inspektor