


WYRYS Z MAPY EWIDENCYJNEJ

Działka: 176

SKALA 1:2000

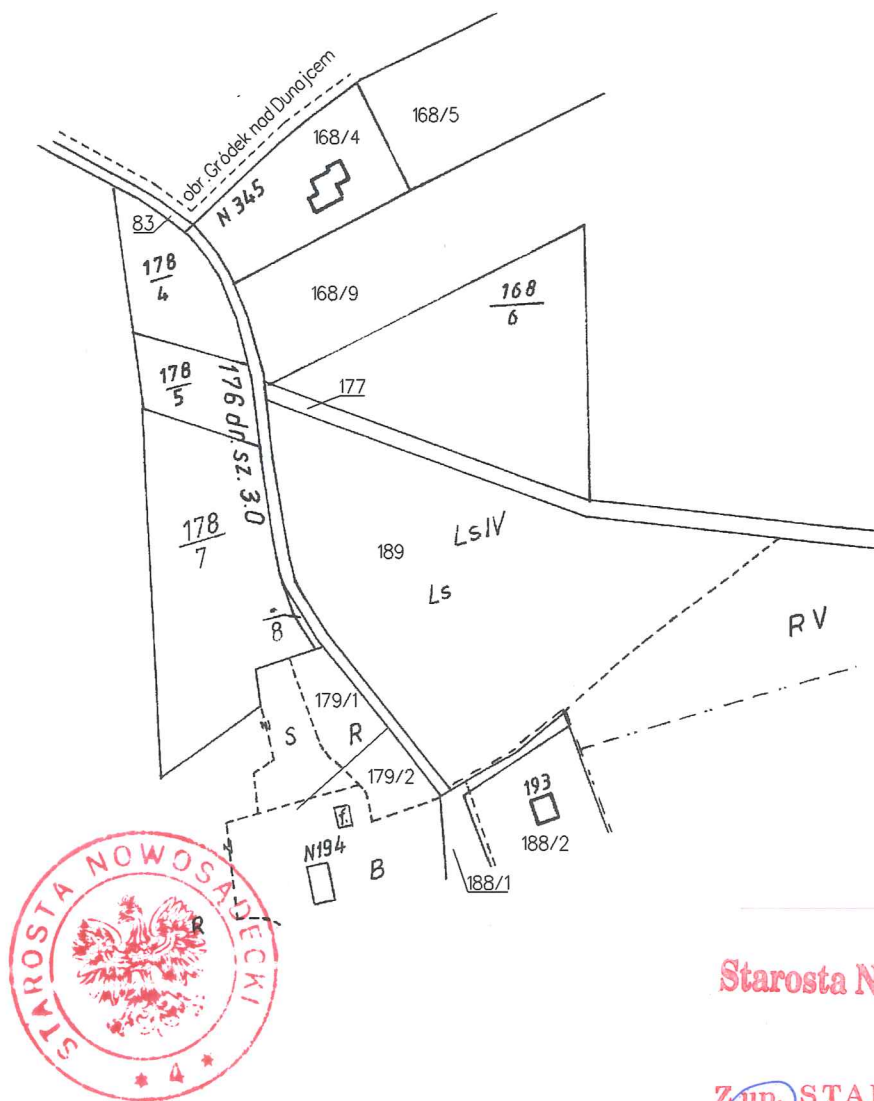

Starosta Nowosądecki

Z up. STAROSTY
Magdalena Zak
inż. Magdalena Zak
Inspektor

Dokument niniejszy jest
wyrysem z mapy ewidencyjnej
i jest przeznaczony do dokonania
wpisu w księdze wieczystej.