


WYRYS Z MAPY EWIDENCYJNEJ
SKALA 1:2000

Działki: 153

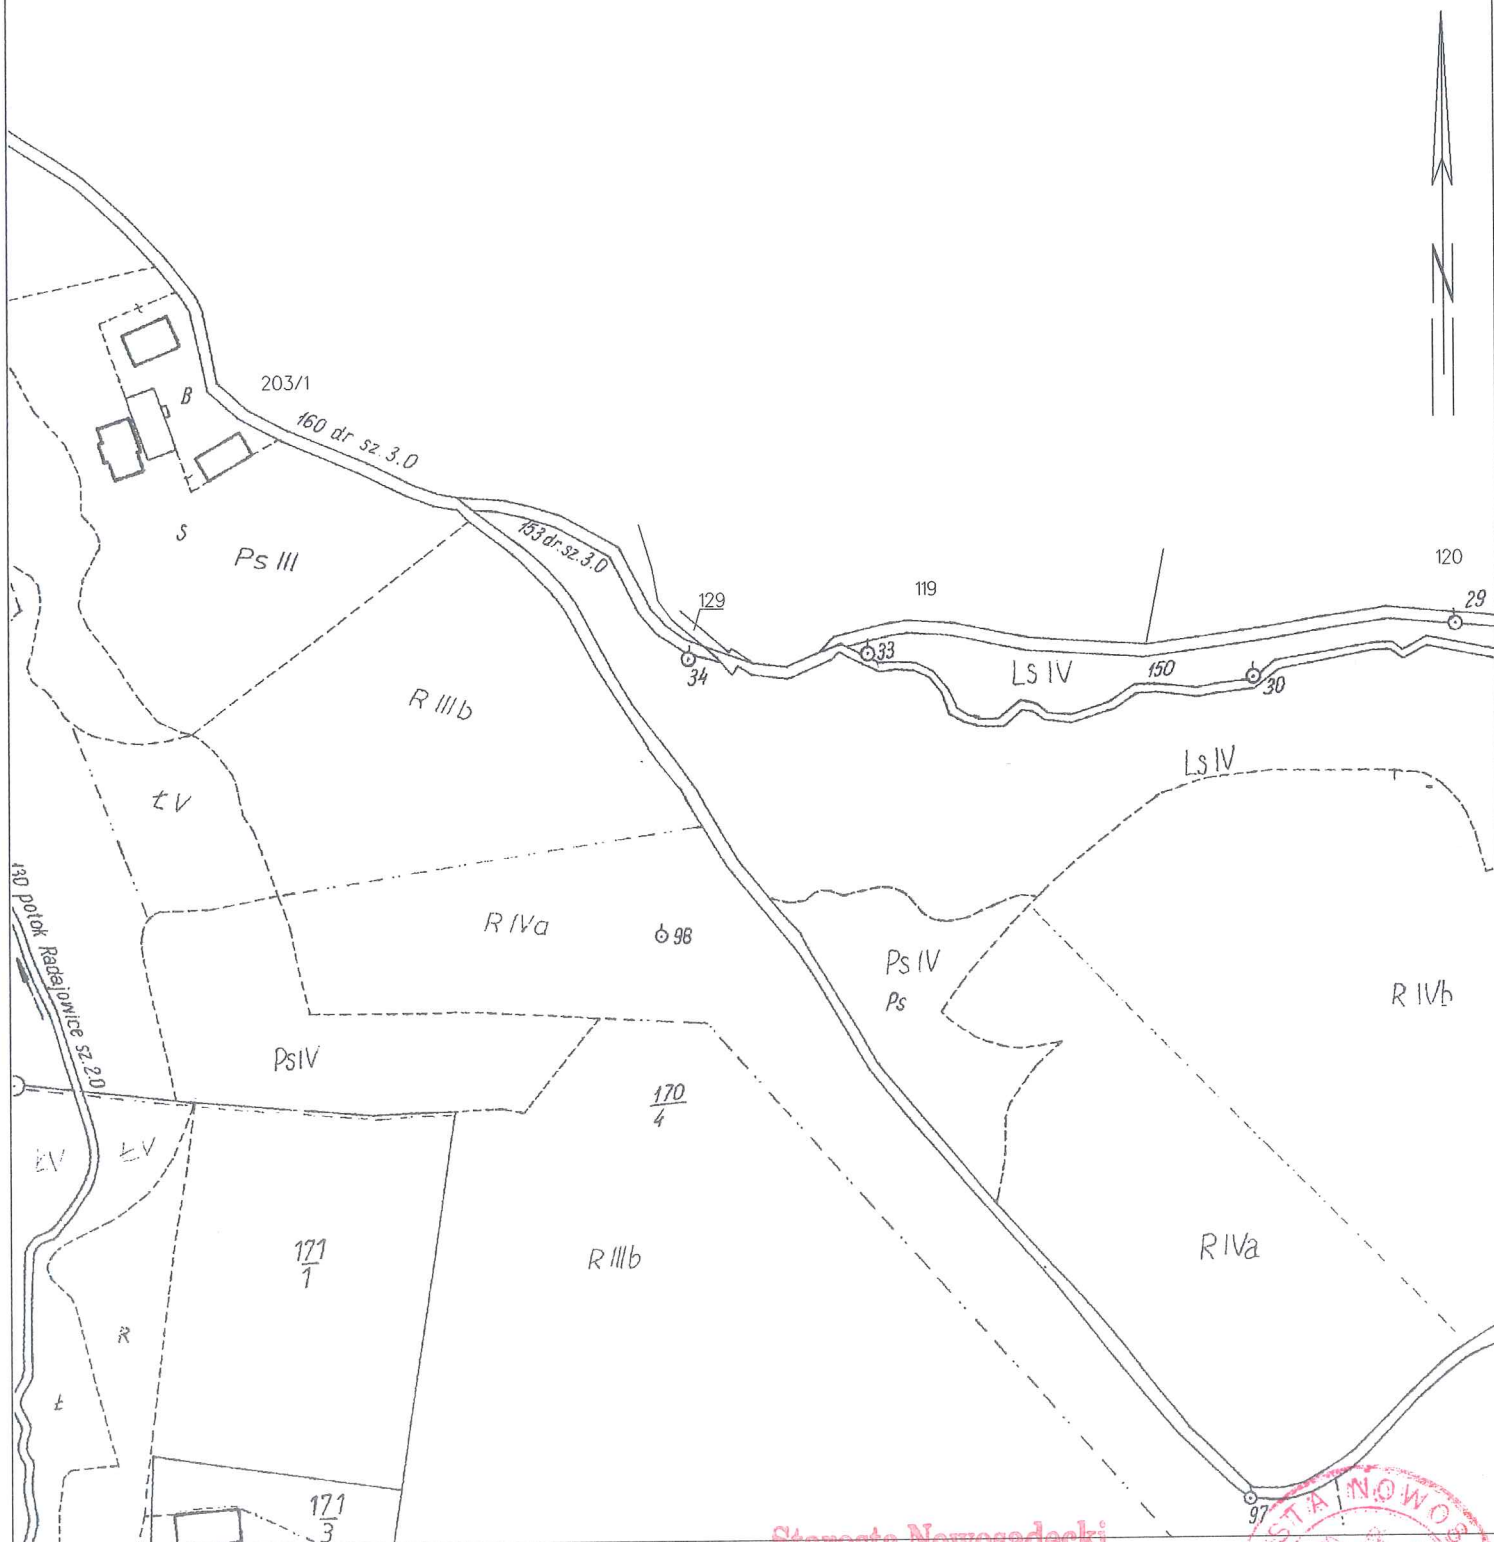

Nowy Sącz dn. 2020-11-13
Sporządził(a) wyrys: Magdalena Żak

Starosta Nowosądecki

Dokument niniejszy jest
wyrysem z mapy ewidencyjnej
i jest przeznaczony do dokonania
wpisu w księdze wieczystej.

Z up. STAROSTY

inż. Magdalena Żak
Inspektor

