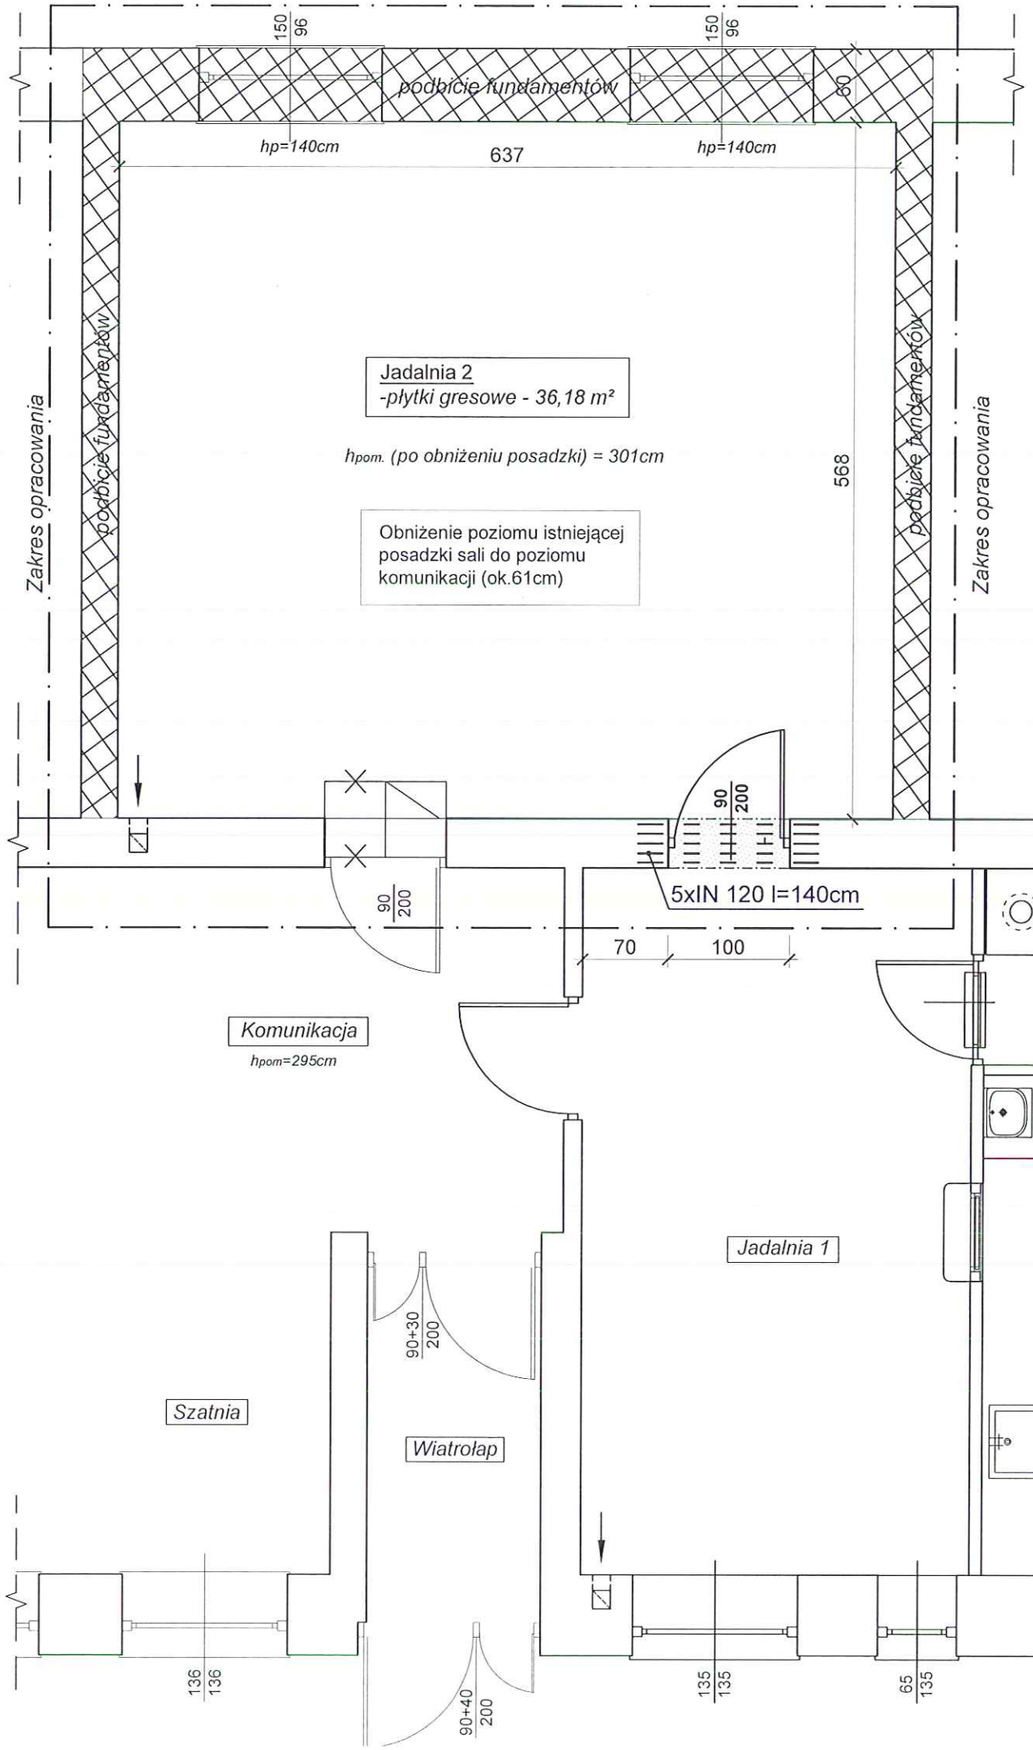

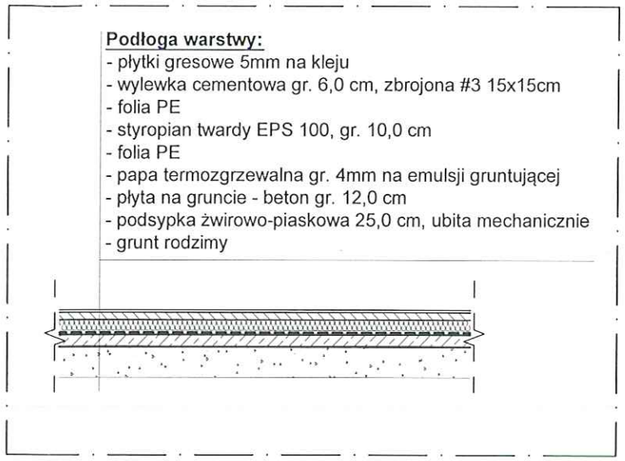

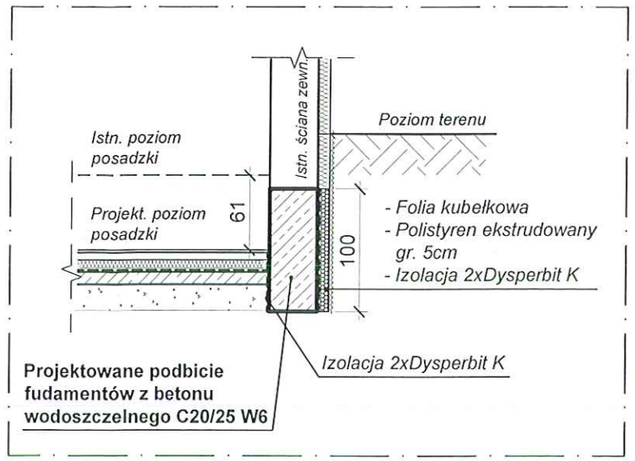

- ściany istniejące
- wyburzenia
- elementy do likwidacji

Jednostka projektowa: "ETA" Sp. z o.o., ul. Śniadeckich 8, m. Nowy Sącz, tel.: (18) 444-26-05			
Inwestor: Gmina Gródek nad Dunajcem, 33-318 Gródek nad Dunajcem 54		Stadium: PROJEKT REMONTU	
Obiekt i adres: Szkoła Podstawowa w Siennej, dz. nr 230, gm. Gródek nad Dunajcem			
Tytuł rysunku: RZUT PARTERU		Skala: 1:50	Data: 10. 2019r. / Numer rysunku: 2
Zespół projektowy:	tech. budow. Piotr Jarosz	Podpis	Specjalność: Architektura
	tech. budow. Mariusz Surma	Podpis	