


Elewacja Zachodnia 1:20

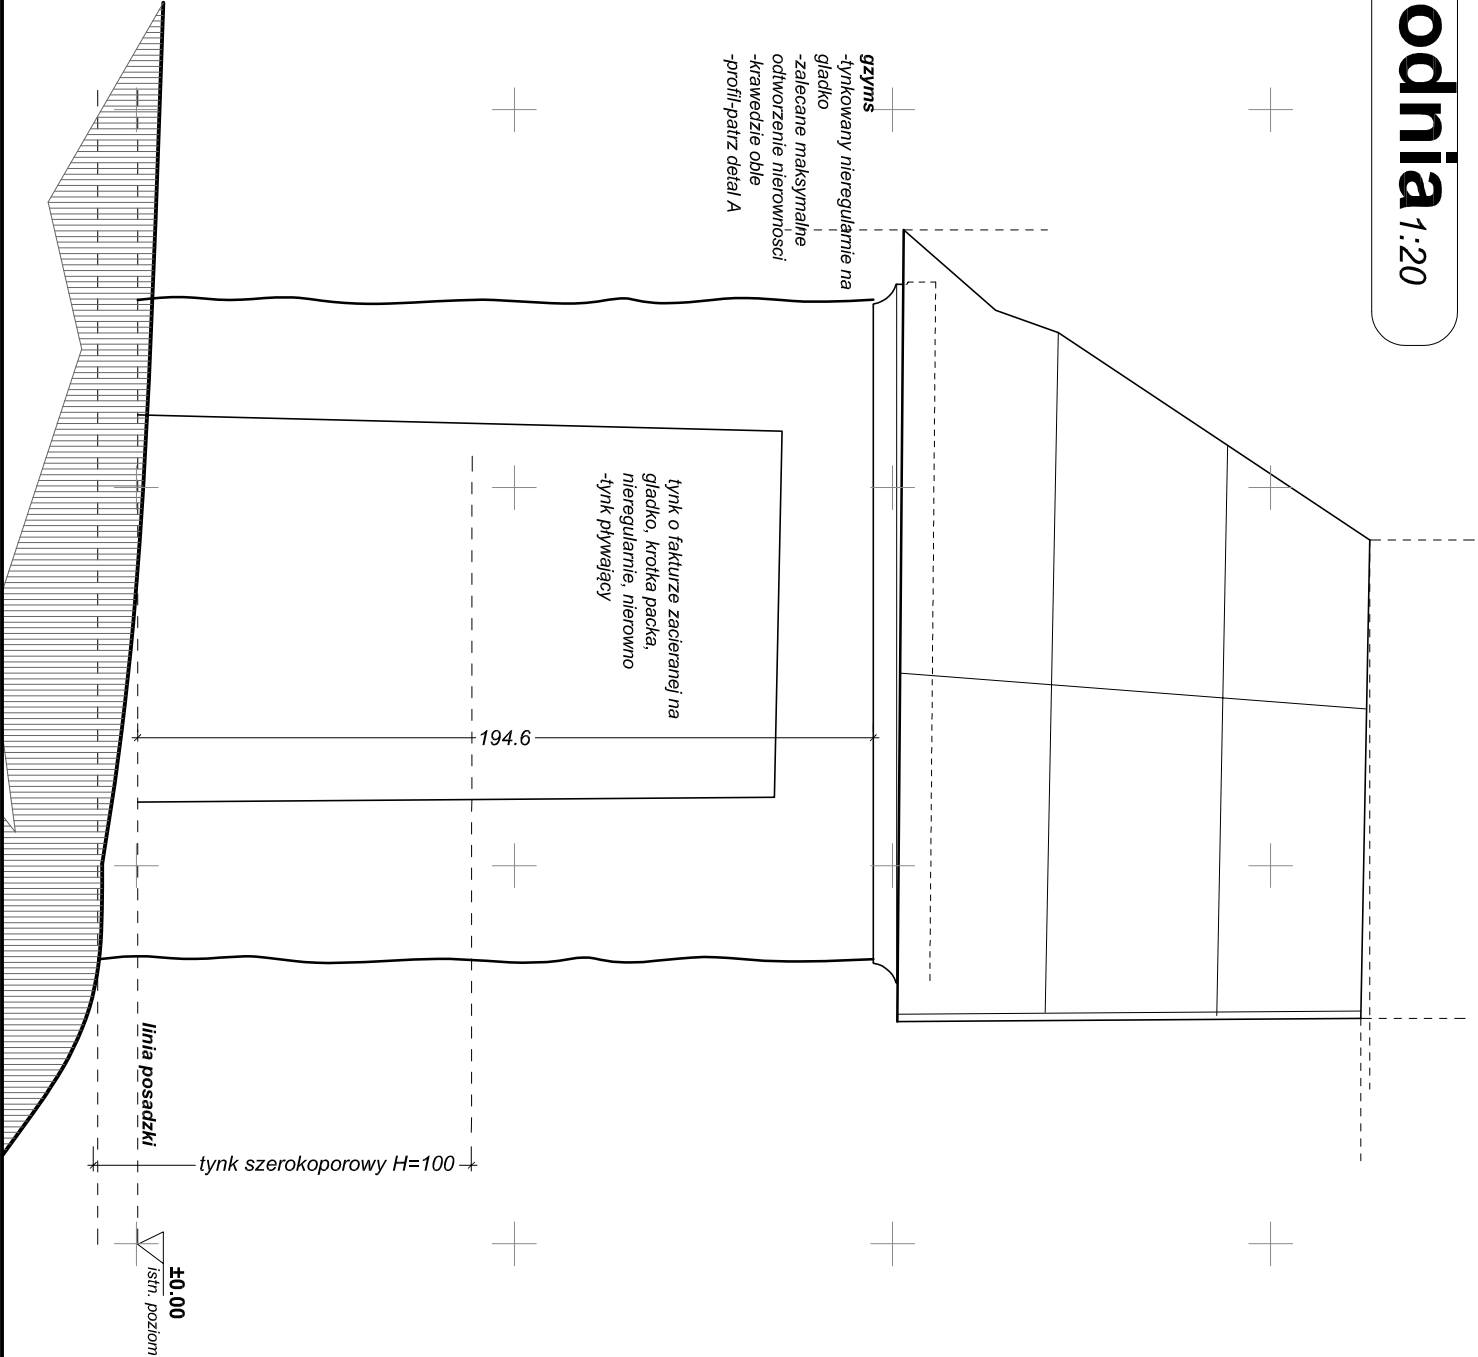

mgr inż. arch. Konrad Kochański

A: ul. Bełma 11, 33-300 Nowy Sącz

T: +48 512 95 82 20

E: kladwa@gmail.com

nr: 734-109-26-56

Nazwa zamierzenia budowlanego: Odbudowa (translokacja) zabrytkowej kapliczki
jednostka ewidencyjna Gródek n/Dunajcem [121003_2], powiat nowosądecki
obręb Podole-Górowa [0005]
działka ewid. nr 133
INWESTOR: 33-318 Gródek n/Dunajcem 54

STADIUM:
PROJEKT BUDOWLANY/KONSERWATORSKI

GEZ Gmina Gródek n/Dunajcem

ARCHITEKTURA
mgr inż. arch. Konrad KOCHAŃSKI
uprawnienia budowlane w specjalności architektonicznej
do projektowania bez ograniczeń nr IP/CQA/19/2004
wydane przez Urząd Marszałkowski Województwa Małopolskiego
z siedzibą w Krakowie, ul. Krakowska 146, 31-111 Kraków
zabł. 146, 31-111 Kraków, 1466, z podległością architektoniczną

PRAWA AUTORSKIE ZASTRZEŻENIE: Zastrzeżenie się odpowiedzialności sposobu opracowania KOPLOWANIE NA ŚLADOWICTWO ORAZ PUBLIKACJA WYMAGA ZGODY AUTORA

nr rysunku: **A05** skala / format: **1:20 @A3** data: **03 2022** nowy sącz

el. zachodnia