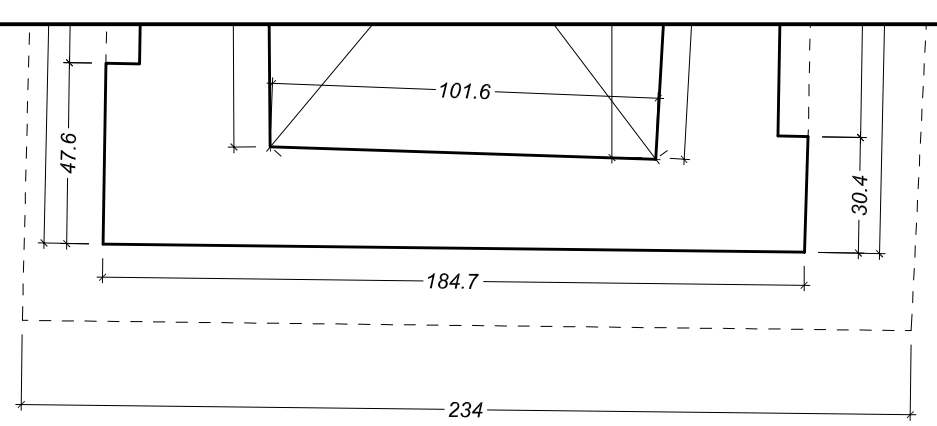

Elewacja**Północna** *1:20*

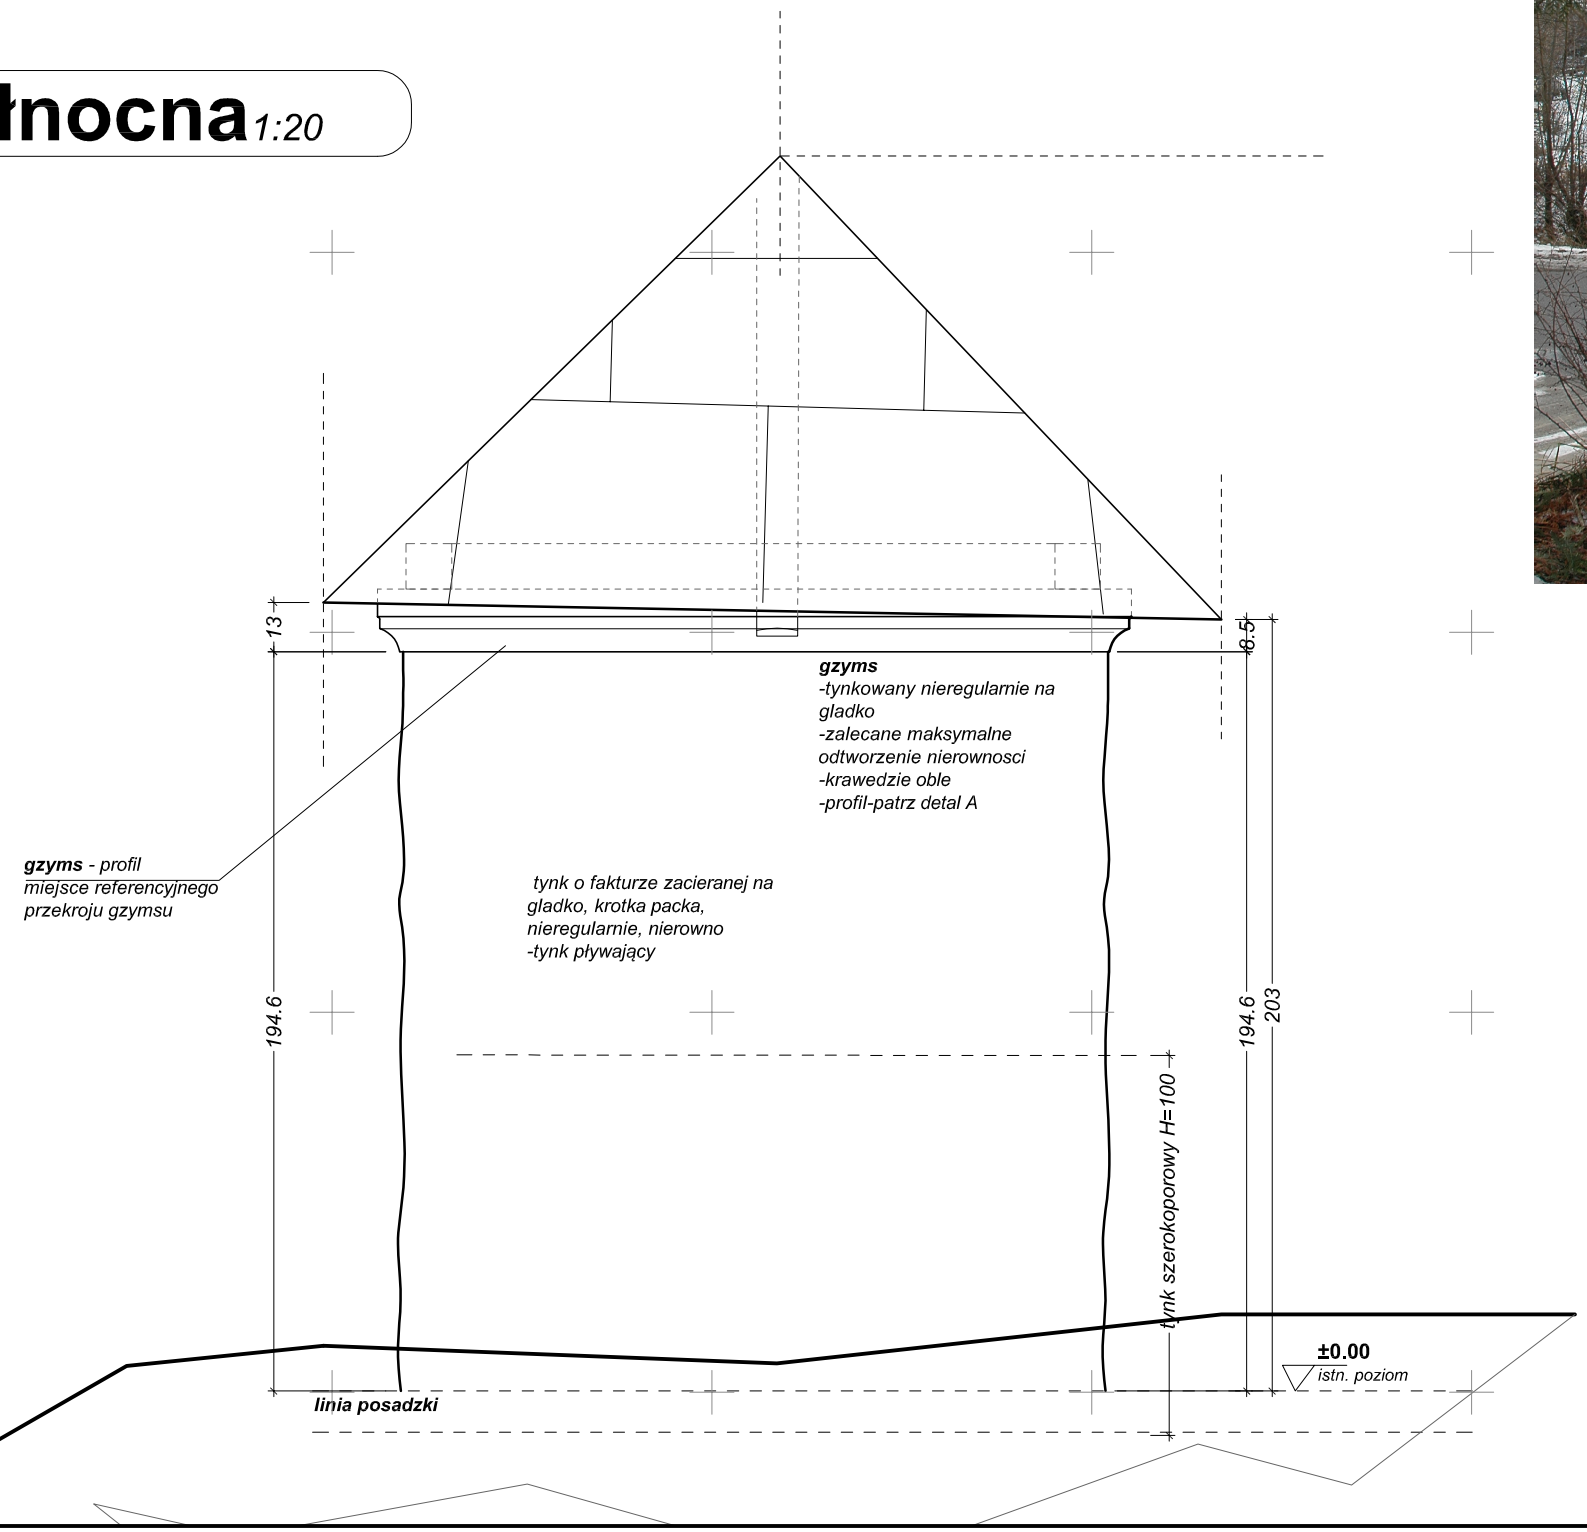

mgr inz.arch. konrad kochanski
A: ul.bema 11, 33-300 nowy sacz
T: +48 512 95 82 20
E: kkadwa@gmail.com
n: 734-109-26-56

Nazwa zamierzenia budowlanego: Odbudowa (translokacja) zabytkowej kapliczki
jednostka ewidencyjna Gródek n/Dunajcem [121003_2], powiat nowosądecki
obręb Podole-Górowa [0005]
działka ewid. nr 133
INWESTOR: 33-318 Gródek n/Dunajcem 54

STADIUM:

PROJEKT BUDOWLANY/KONSERWATORSKI

GEZ Gmina Gródek n/Dunajcem

ARCHITEKTURA
mgr inz.arch. Konrad KOCHAŃSKI
uprawnienia budowlane w specjalności architektonicznej do projektowania bez ograniczeń nr MPOIA/19/2004
•w zakresie badań architektonicznych przy obiektach zabytkowych - spełnienie warunku art. 37b ust.1 pkt 1 oraz 2 ustawy o ochronie zabytków i opiece nad zabytkami (Dz. U. 2014 poz. 1446 z późniejszymi zmianami)

PRAWA AUTORSKIE ZASTRZE ŻONE, zastrzega się odwzorowania sposobu opracowania
KOPIOWANIE, NAŚLADOWNICTWO ORAZ PUBLIKACJA WYMAGA ZGODY AUTORA

nr rysunku:	rewizja:	data:
A06	skala / format: **1:20**@A3	**03.2022** nowy sącz

RYSUNEK:

el.północna