


PRZEKRÓJ PIONOWY  
skala 1:50

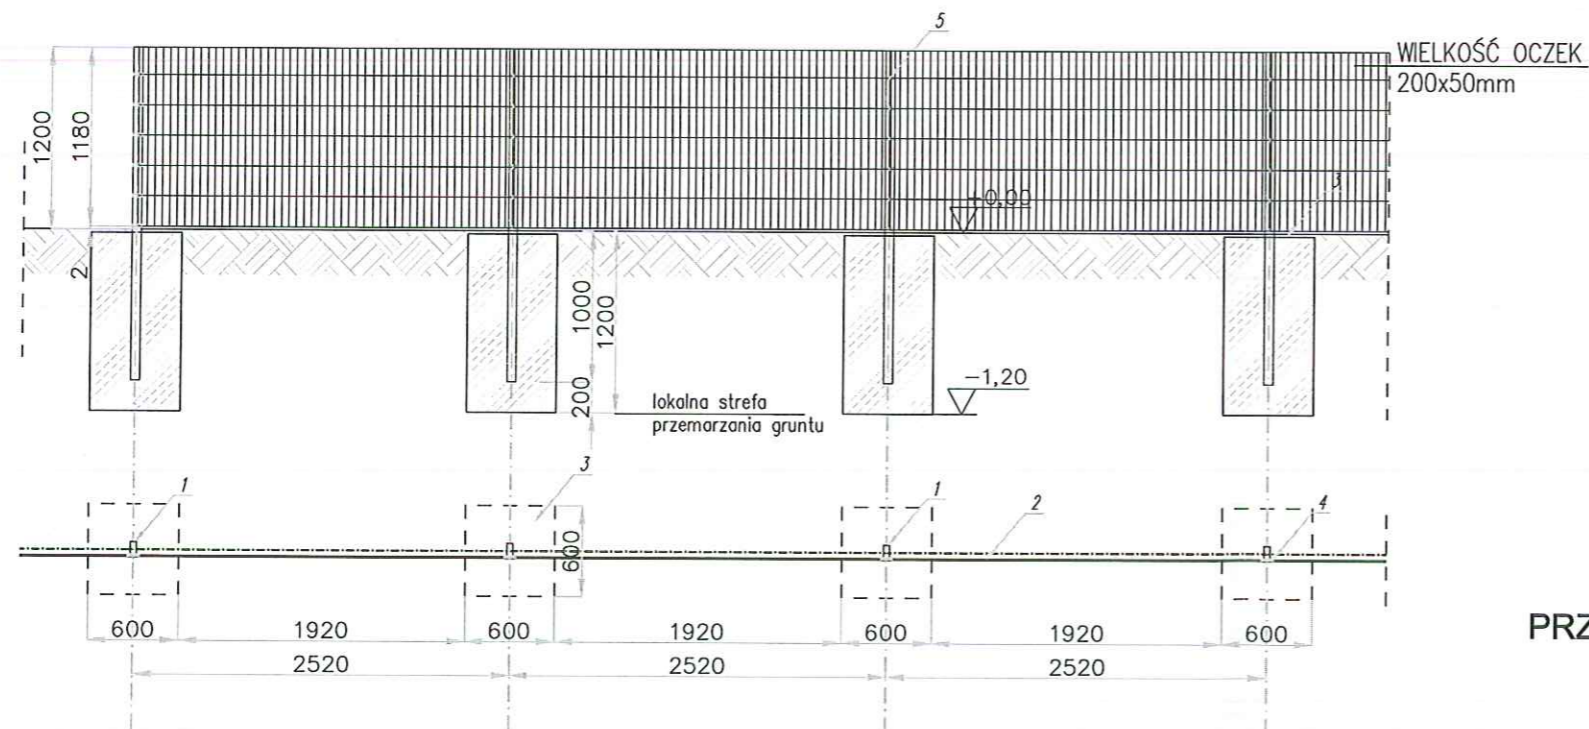

1. SŁUPEK PROFIL STALOWY ZAMKNIĘTY  
Ø80X60x3mm dł. 6000mm,
2. PANEL PRZETŁACZANY WYS. 2030mm i 1030mm  
DRUTY POZIOME - Ø6mm  
DRUTY PIONOWE - Ø5mm,
3. FUNDAMENT BETON B-20  
Ø600x600x1200mm
4. OBEJMA SYSTEMOWA
5. ŚRUBA IMBUSOWA

PRZEKRÓJ POZIOMY  
skala 1:50

WSZYSTKIE ELEMENTY KONSTRUKCJI CYNKOWANE  
OGNIOWO 100um WG. DIN 50976

UWAGA:


- WSZYSTKIE WYMIARY NALEŻY SPRAWDZIĆ NA BUDOWE
- WSZYSTKIE ROBOTY BUDOWLANE WINNY BYĆ  
PROWADZONE ZGODNIE ZE SZTUKĄ BUDOWLANĄ.



Biuro Projektowe **AREA-STUDIO-3**


33-300 NOWY SĄCZ  
ul. Głowackiego 34a pok. 14 tel. (+48) 603 891626

Projektant-rodzaj	03/2019	Podpis i numer:	Obiekt	Remont boiska sportowego oraz budowa ogrodzenia w ramach Projektu „Sportowa Polska- Program rozwoju lokalnej infrastruktury sportowej” na dz. ew. nr 148/1, 1/83 obrębu Zbyszyce
BRAZA BUDOWLANA	mgr inż. arch. Przemysław Goszyński	UPR nr MPOIA/041/2015	adres:	Gmina Gródek Nad Dunajcem
projektant:	mgr inż. arch. Przemysław Goszyński	do projektowania bez ograniczeń obejmujące:	Inwestor:	33-318 Gródek Nad Dunajcem nr 54
Nr rysunku:	9	projektowanie, sprawdzanie projektów architektonicznych, budowlanych i sprawdzanie rzutów i auto'skiego oraz sprawowanie kontroli technicznej utrzymania obiektów budowlanych	Przedmiot rysunku:	DETAL OGRODZENIA 120cm
Skala:	1:50			PROJEKT BUDOWLANY

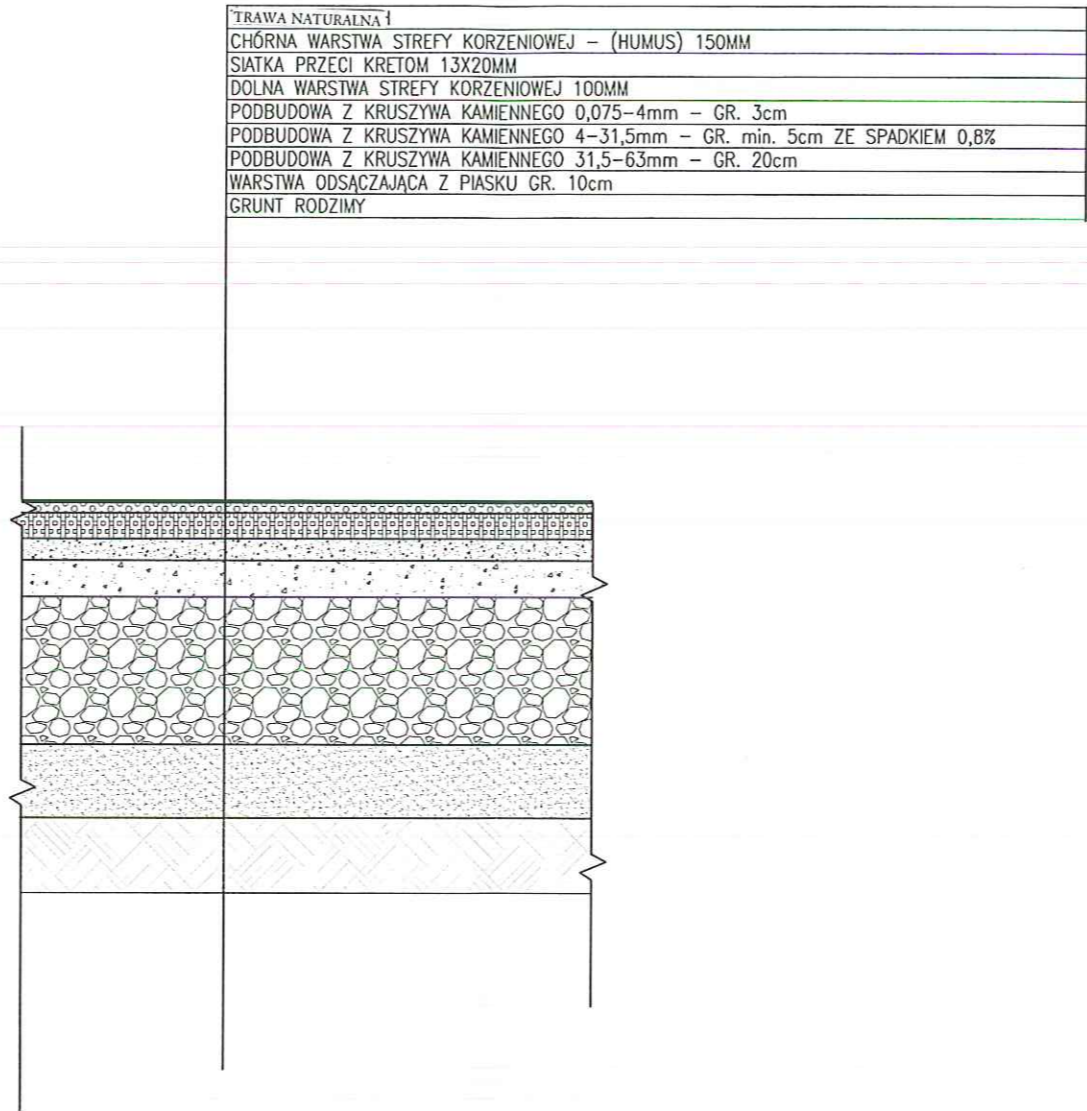

Biuro Projektowe		33-300 NOWY SĄCZ	
AREA-STUDIO-3		ul. Głowackiego 34a pok. 14 tel. (+48) 603 891 828	
Projektant-rodzaj	03/2019	Podpis i numer	Przedmiot
BRAZA BUDOWLANA	nr MPOIA/041/2019	adres:	Remont boiska sportowego oraz budowa ogrodzenia w ramach Projektu „Sportowa Polska” Program rozwoju lokalnej infrastruktury sportowej remont na dz. ew. nr 148/1, 1/83 obrębu Zbyszyc
projektant:	do projektu	inwestor:	Gmina Gródek Nad Dunajcem
mgr inż. arch. Przemysław Głuch	projektowanie, sporządzanie i sprawdzanie projektu	mgr inż. arch. Przemysław Głuch	33-318 Gródek Nad Dunajcem nr 54
kontrola techniczna i sporządzanie projektu		DETAL NAWIERZCHNI BOISKA	
kontrola techniczna i sporządzanie projektu		- projekt budowlany	

PRZEKRÓJ PIONOWY  
skala 1:50

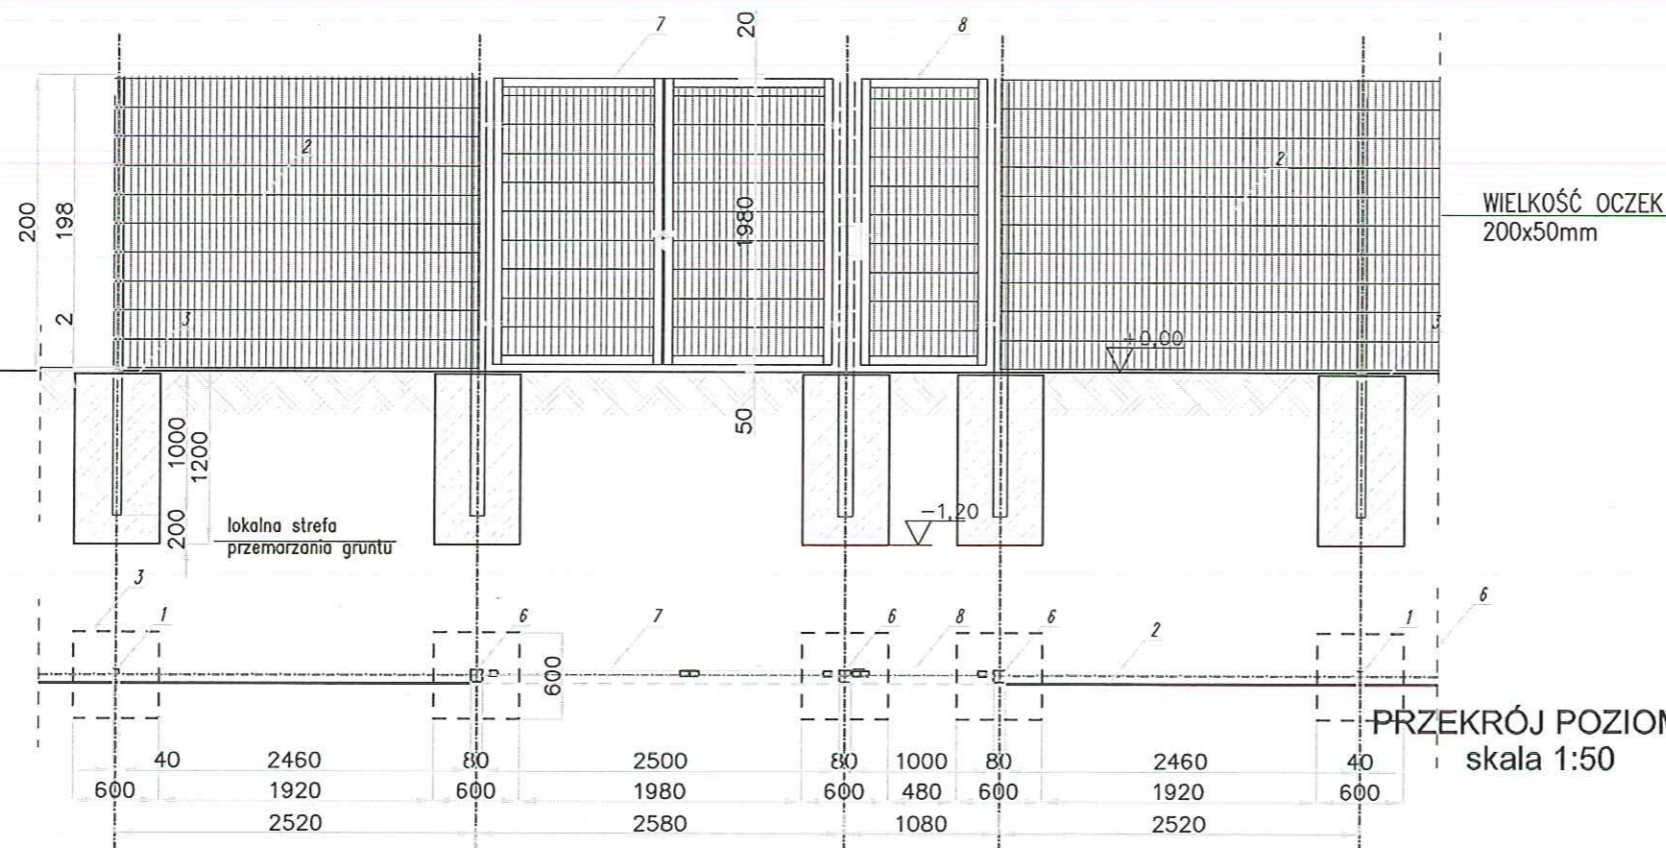

1. SŁUPEK PROFIL STALOWY ZAMKNIĘTY  
Ø 80X60x3mm dł. 6000mm,
2. PANEL PRZETŁACZANY WYS. 2030mm i 103  
DRUTY POZIOME - Ø 6mm  
DRUTY PIONOWE - Ø 5mm,
3. FUNDAMENT BETON B-20  
Ø 600x600x1200mm
4. OBEJMA SYSTEMOWA
5. ŚRUBA IMBUSOWA
6. SŁUPEK BRAMOWY PROFIL STALOWY ZAMKNIĘTY  
Ø 80X80x3mm
7. BRAMA DWUSKRZYDŁOWA Z PROFILI ZAMKNIĘTYCH  
Ø 60X40x3mm
8. FURTKA Z PROFILI STALOWYCH ZAMKNIĘTYCH  
Ø 60X40x3mm

WSZYSTKIE ELEMENTY KONSTRUKCJI CYNKOWANE  
OGNIOWO 100um WG. DIN 50976

UWAGA:

- WSZYSTKIE WYMIARY NALEŻY SPRAWDZIĆ NA BUDOWIE
- WSZYSTKIE ROBOTY BUDOWLANE WINNY BYĆ PROWADZONE ZGODNIE ZE SZTUKĄ BUDOWLANĄ.




Biuro Projektowe **AREA-STUDIO-3**

33-300 NOWY SĄCZ  
ul. Głowackiego 34a pok. 14 tel. (+48) 603 891626

7	Nr rysunku:	1:50	Skala:	Projektant-rodzaj	03/2019	Podpis i numer:	mgr inż. arch. Przemysław Goszyła	Obiekt	Remont boiska sportowego oraz budowa ogrodzenia w ramach Projektu „Sportowa Polska- Program rozwoju lokalnej infrastruktury sportowej”
				BRAZA BUDOWLANA	projektant:	mgr inż. arch. Przemysław Goszyła	upr. nr MPOIA/041/2015	adres:	Gmina Gródek Nad Dunajcem
								inwestor:	33-318 Gródek Nad Dunajcem nr 54
								Przedmiot	DETAL OGRODZENIA
								rysunek:	PROJEKT BUDOWLANY

# STUDZIENKA - PIŁKA

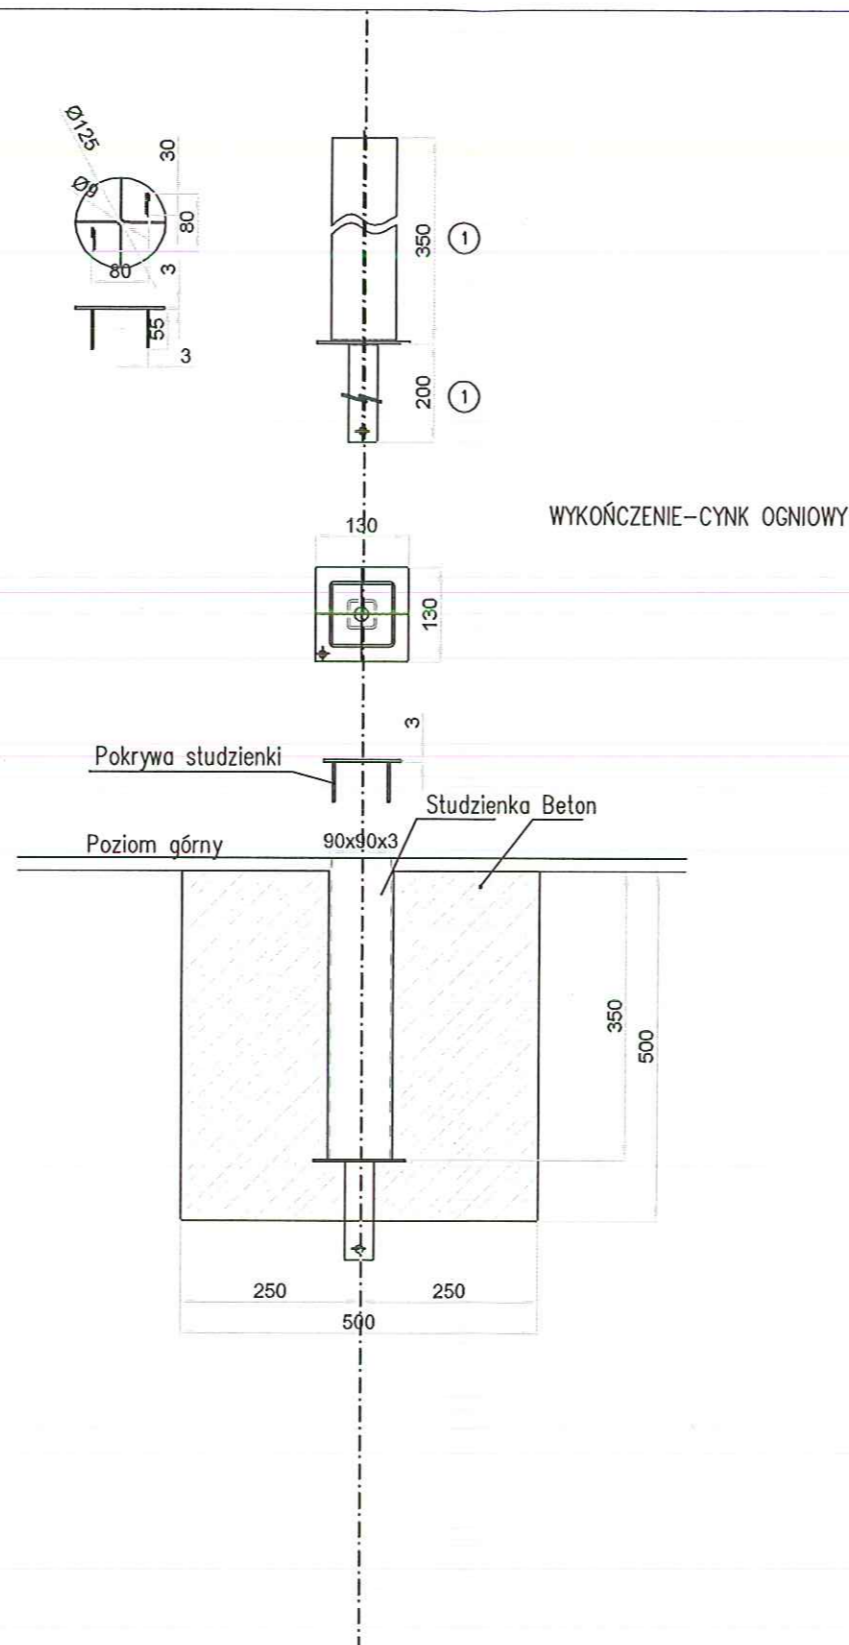

## UWAGA:


- WSZYSTKIE WYMIARY NALEŻY SPRAWDZIĆ NA BUDOWE
- WSZYSTKIE ROBOTY BUDOWLANE WINNY BYĆ PROWADZONE ZGODNIE ZE SZTUKĄ BUDOWLANĄ.



Biuro Projektowe **AREA-STUDIO-3**

33-300 NOWY SĄCZ  
ul. Głowackiego 34a pok. 14 tel. (+48) 603 891626

Projektant-rodzaj	03/2019	Podpis i numer:	Obiekt	Remont boiska sportowego oraz budowa ogrodzenia w ramach Projektu „Sportowa Polska- Program rozwoju lokalnej infrastruktury sportowej” remont na dz. ew. nr 148/1, 1/83 obrębu Zbyszyc
BRAZA BUDOWLANA	mgr inż. arch. Przemysław Gosztyła	MPOIA/041/2015	adres:	
projektant:	mgr inż. arch. Przemysław Gosztyła		Inwestor:	Gmina Gródek Nad Dunajcem 33-318 Gródek Nad Dunajcem nr 54
Skala:	1:10		Przedmiot	DETALE URZĄDZEŃ
Nr rysunku:	5		rysunku:	PROJEKT BUDOWLANY

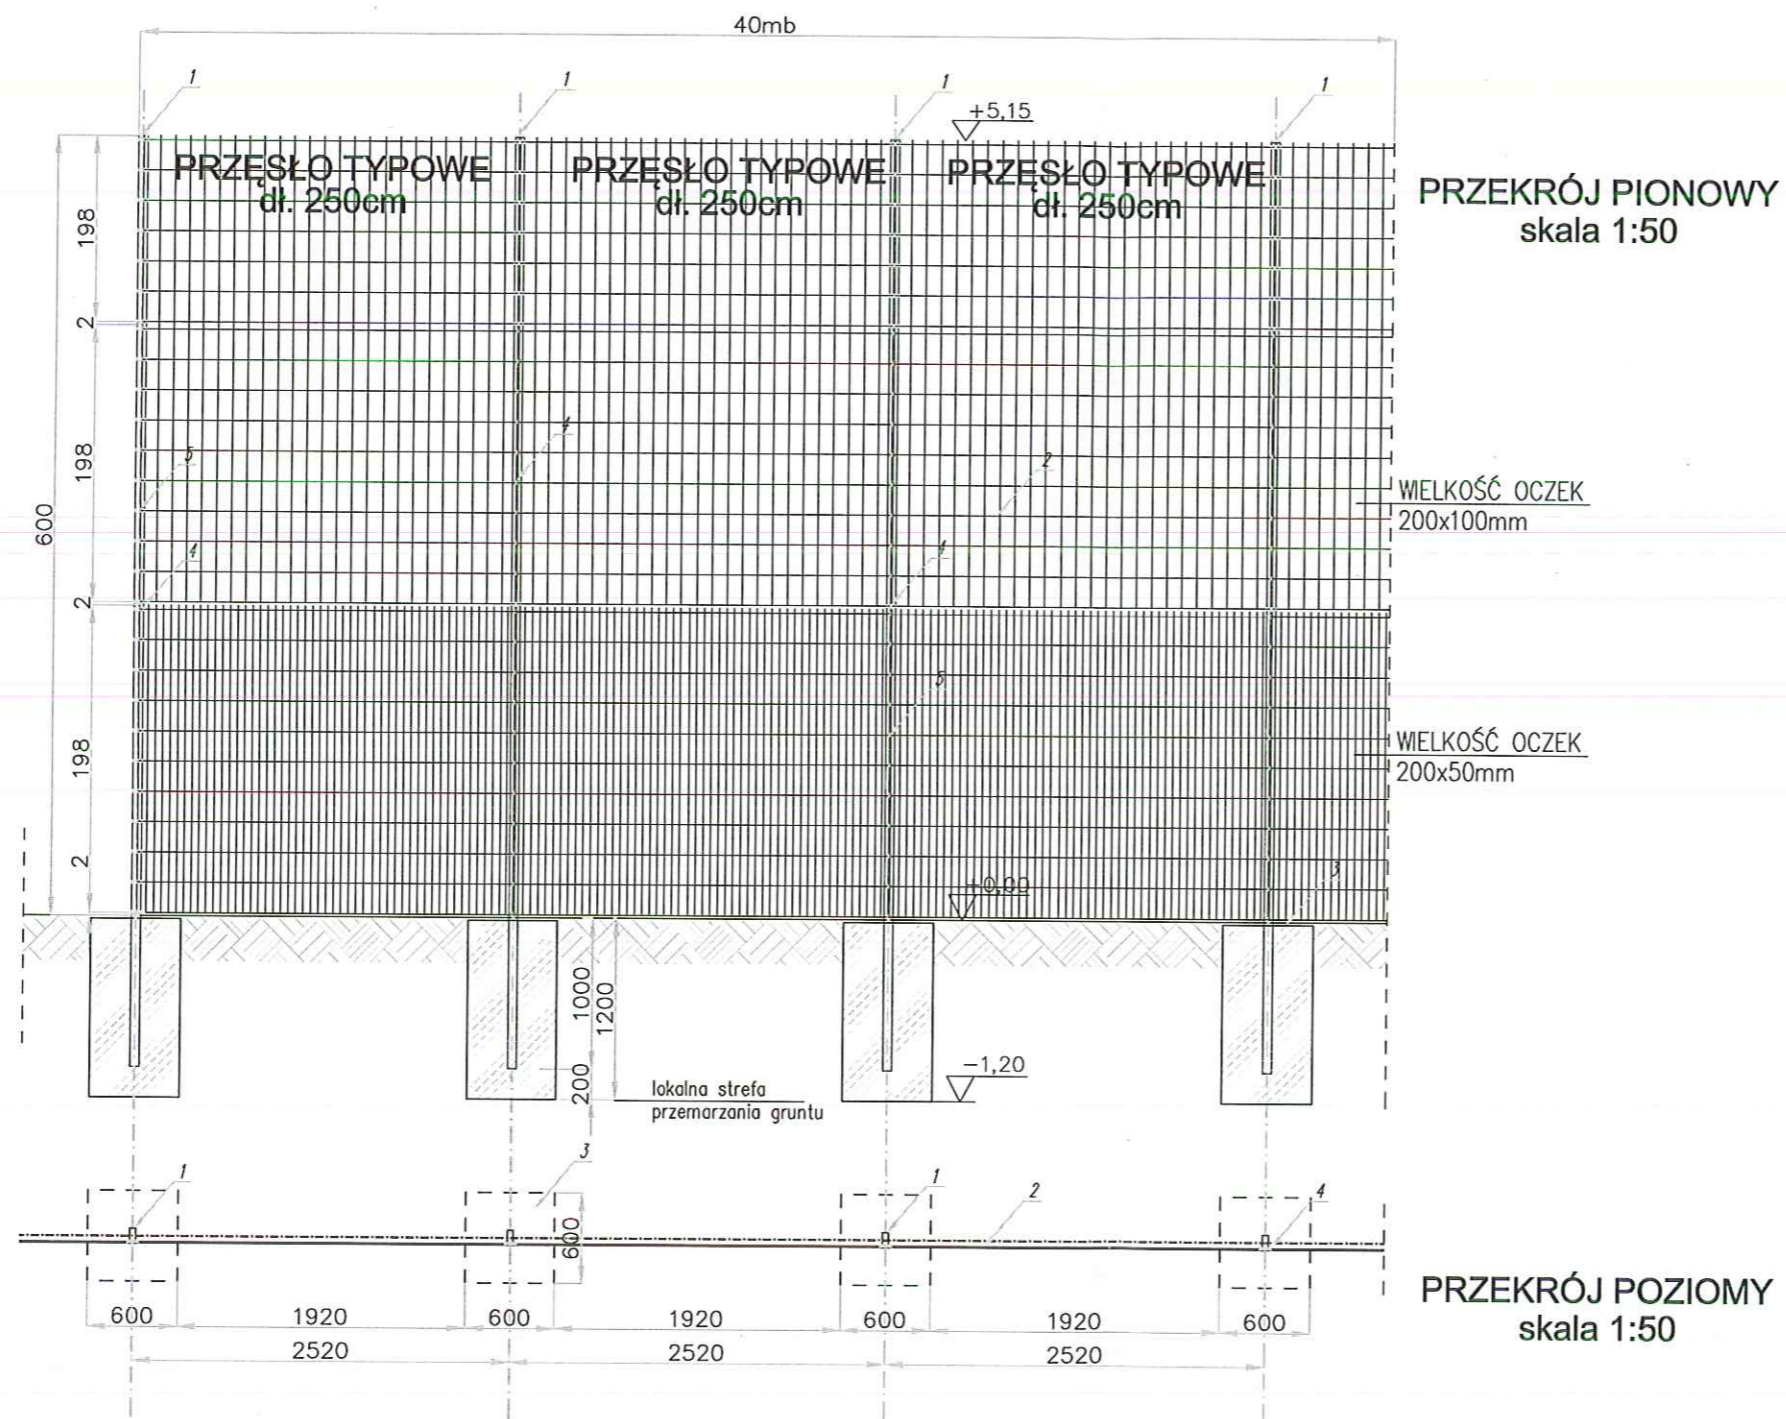

1. SŁUPEK PROFIL STALOWY ZAMKNIĘTY  
Ø80X60x3mm dł. 6000mm,
2. PANEL PRZETŁACZANY WYS. 2030mm i 1030mm  
DRUTY POZIOME - Ø6mm  
DRUTY PIONOWE - Ø5mm,
3. FUNDAMENT BETON B-20  
Ø600x600x1200mm
4. OBEJMA SYSTEMOWA
5. ŚRUBA IMBUSOWA

WSZYSTKIE ELEMENTY KONSTRUKCJI CYNKOWANE  
OGNIOWO 100um WG. DIN 50976

UWAGA:

- WSZYSTKIE WYMIARY NALEŻY SPRAWDZIĆ NA BUDOWE
- WSZYSTKIE ROBOTY BUDOWLANE WINNY BYĆ  
PROWADZONE ZGODNIE ZE SZTUKĄ BUDOWLANĄ.



Biuro Projektowe

**AREA-STUDIO-3**

33-300 NOWY SĄCZ  
ul. Głowackiego 34a pok. 14 tel. (+48) 603 891626

Projektant-rodzaj 03/2019

Podpis i numer:

Obiekt  
adres:

Remont boiska sportowego oraz budowa ogrodzenia w ramach Projektu „Sportowa Polska- Program rozwoju lokalnej infrastruktury sportowej” na dz. ew. nr 148/1, 1/83 obrębu Zbyszycy

Investor:

Gmina Gródek Nad Dunajcem  
33-318 Gródek Nad Dunajcem nr 54

Przedmiot  
rysunku:

DETAL OGRODZENIA

PROJEKT BUDOWLANY


BRAZA BUDOWLANA  
projektant:  
mgr inż. arch. Przemysław Gosztyła  
mgr inż. arch. Przemysław Gosztyła  
upr. nr MPOIA/041/2015  
do projektowania bez ograniczeń obejmujące:  
projektowanie, sprawdzanie projektów architektoniczno-  
budowlanych i sprawdzanie realizacji wdrożonego oraz sprawowanie  
kontrol technicznej utrzymania obiektów budowlanych

4

Nr rysunku:

1:50


Skala:

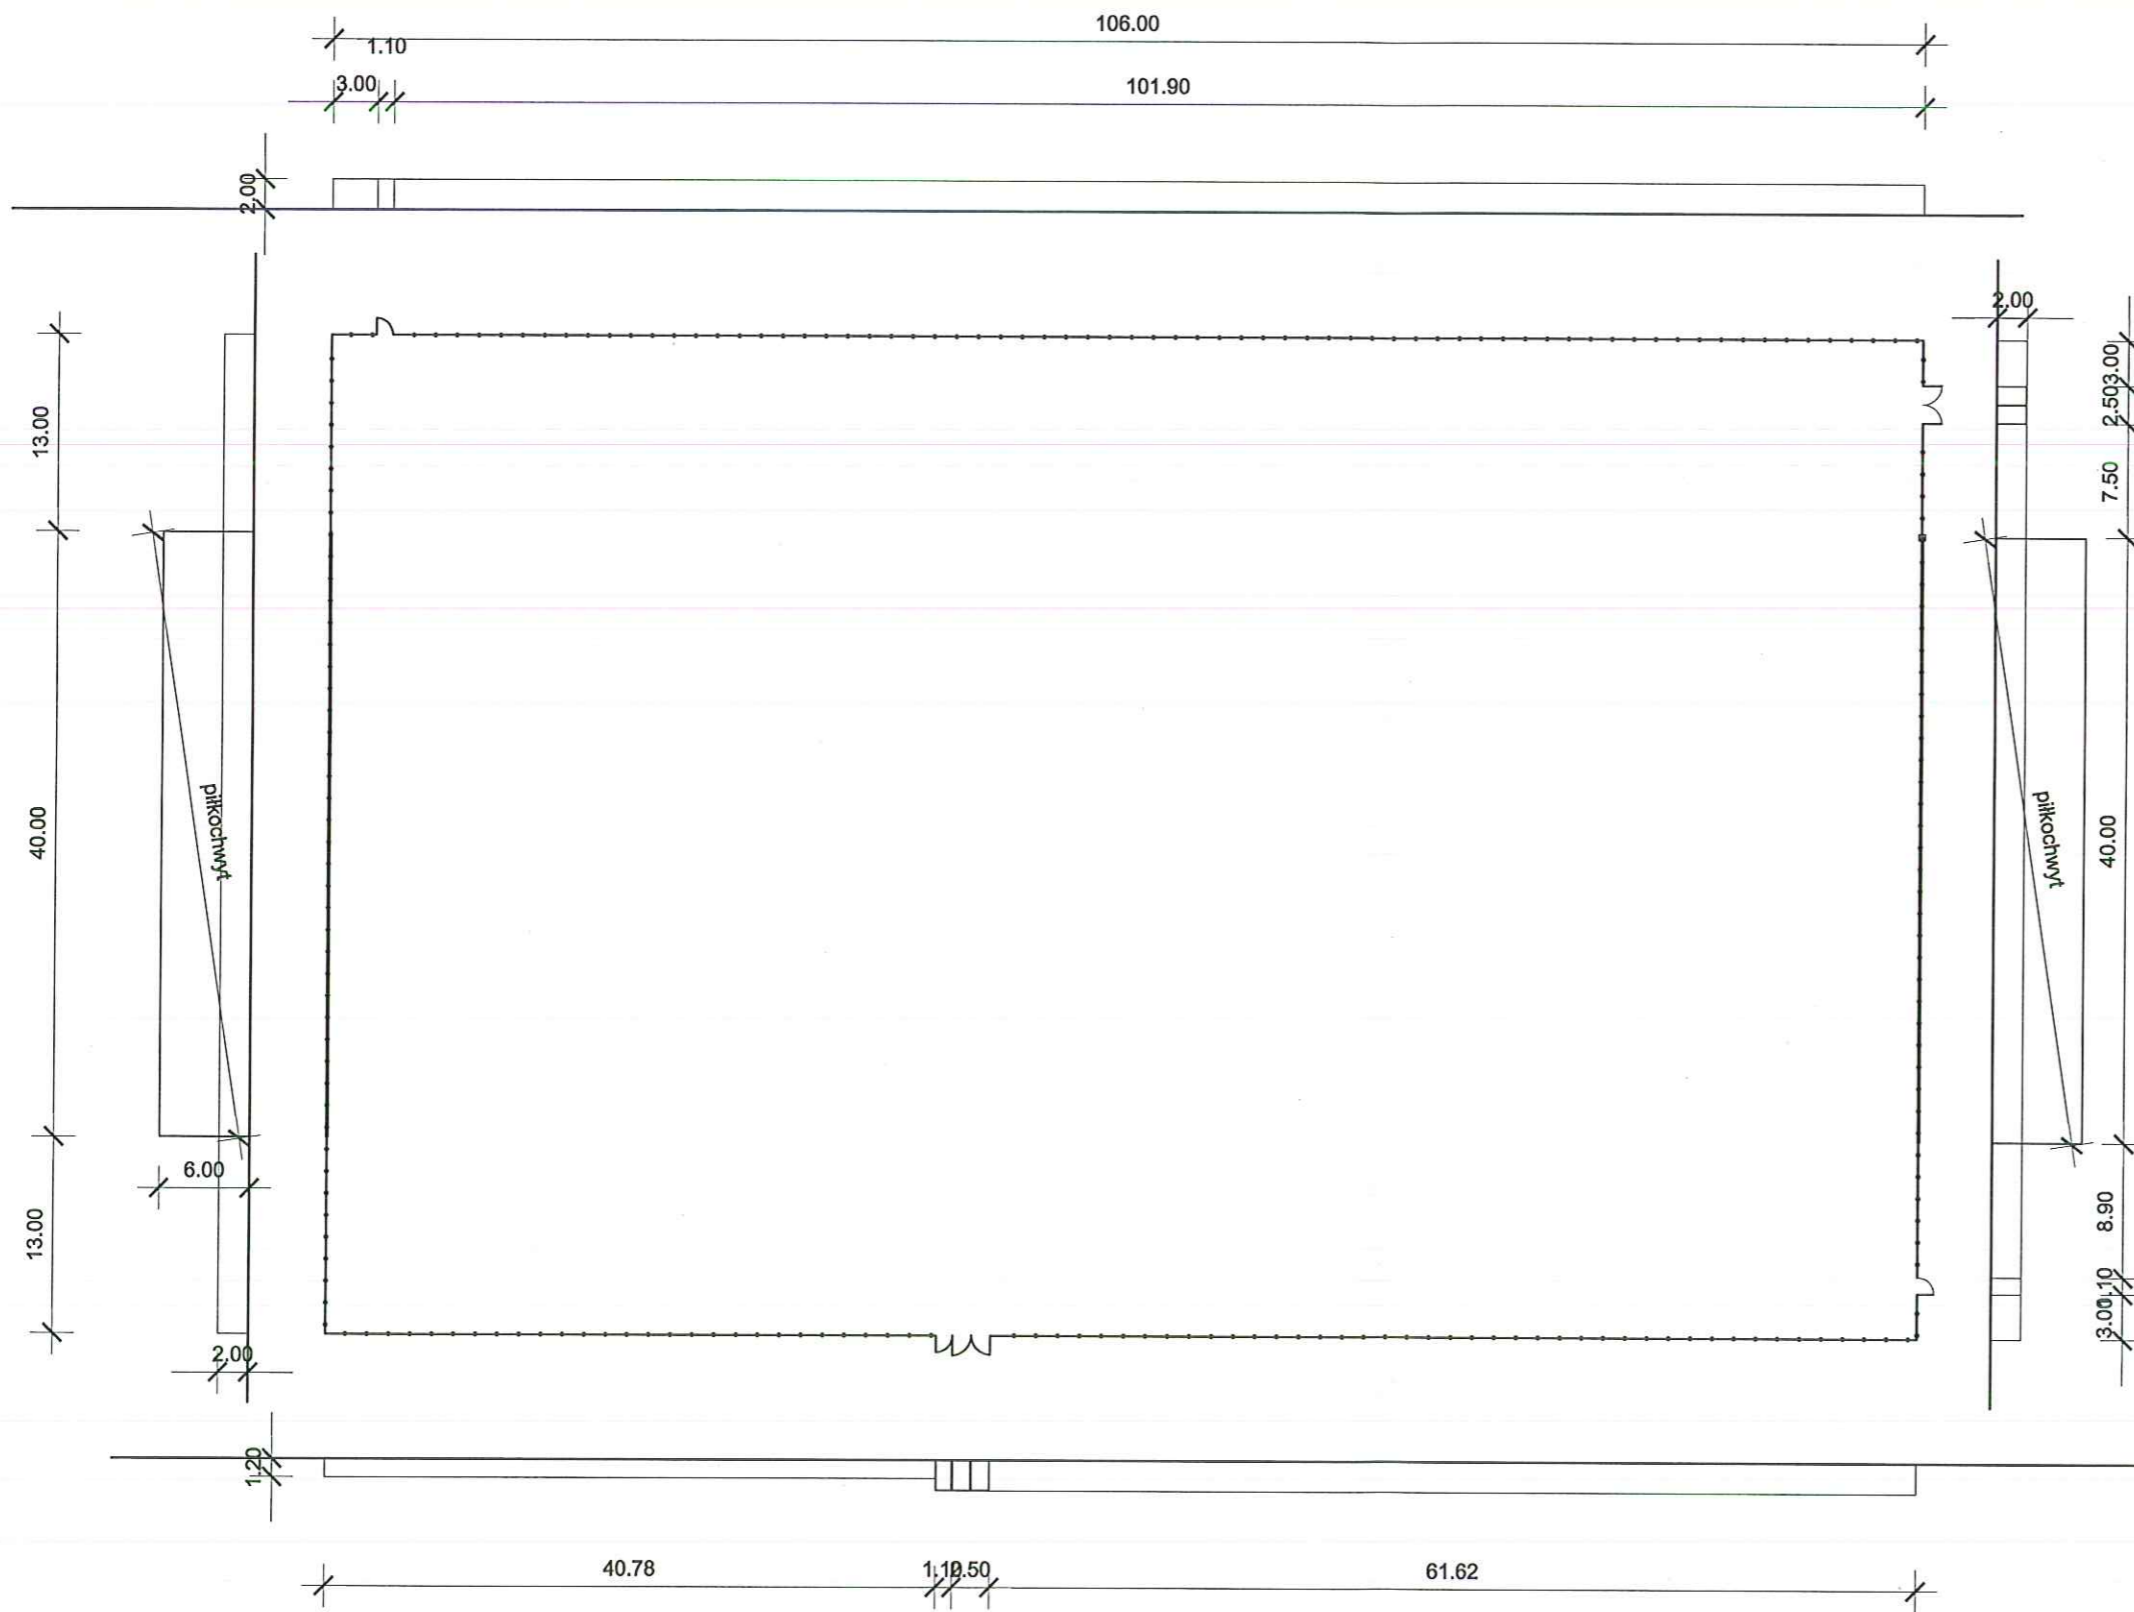

Biurowie Projektowe **AREA-STUDIO-3**

33-300 NOWY SĄCZ  
ul. Głowackiego 34a pok. 14 tel. (+48) 603 891626

Projektant-rodzaj: BRAZA BUDOWLANA mgr inż. arch. Przemysław Goszyński	Podpis i numer: mgr inż. arch. Przemysław Goszyński upr. nr MPO/A/041/2015	Obiekt: Remont boiska sportowego oraz budowa ogrodzenia w ramach Projektu „Sportowa Polska. Program rozwoju lokalnej infrastruktury sportowej” na dz. ew. nr 148/1, 183 obręb Zbyszyc
Skala: 1:500	Investor: Gmina Gródek Nad Dunajcem 33-318 Gródek Nad Dunajcem nr 54	
Nr rysunku: 3	Przedmiot: ROZWINIĘCIE OGRODZENIA	- projekt budowlany

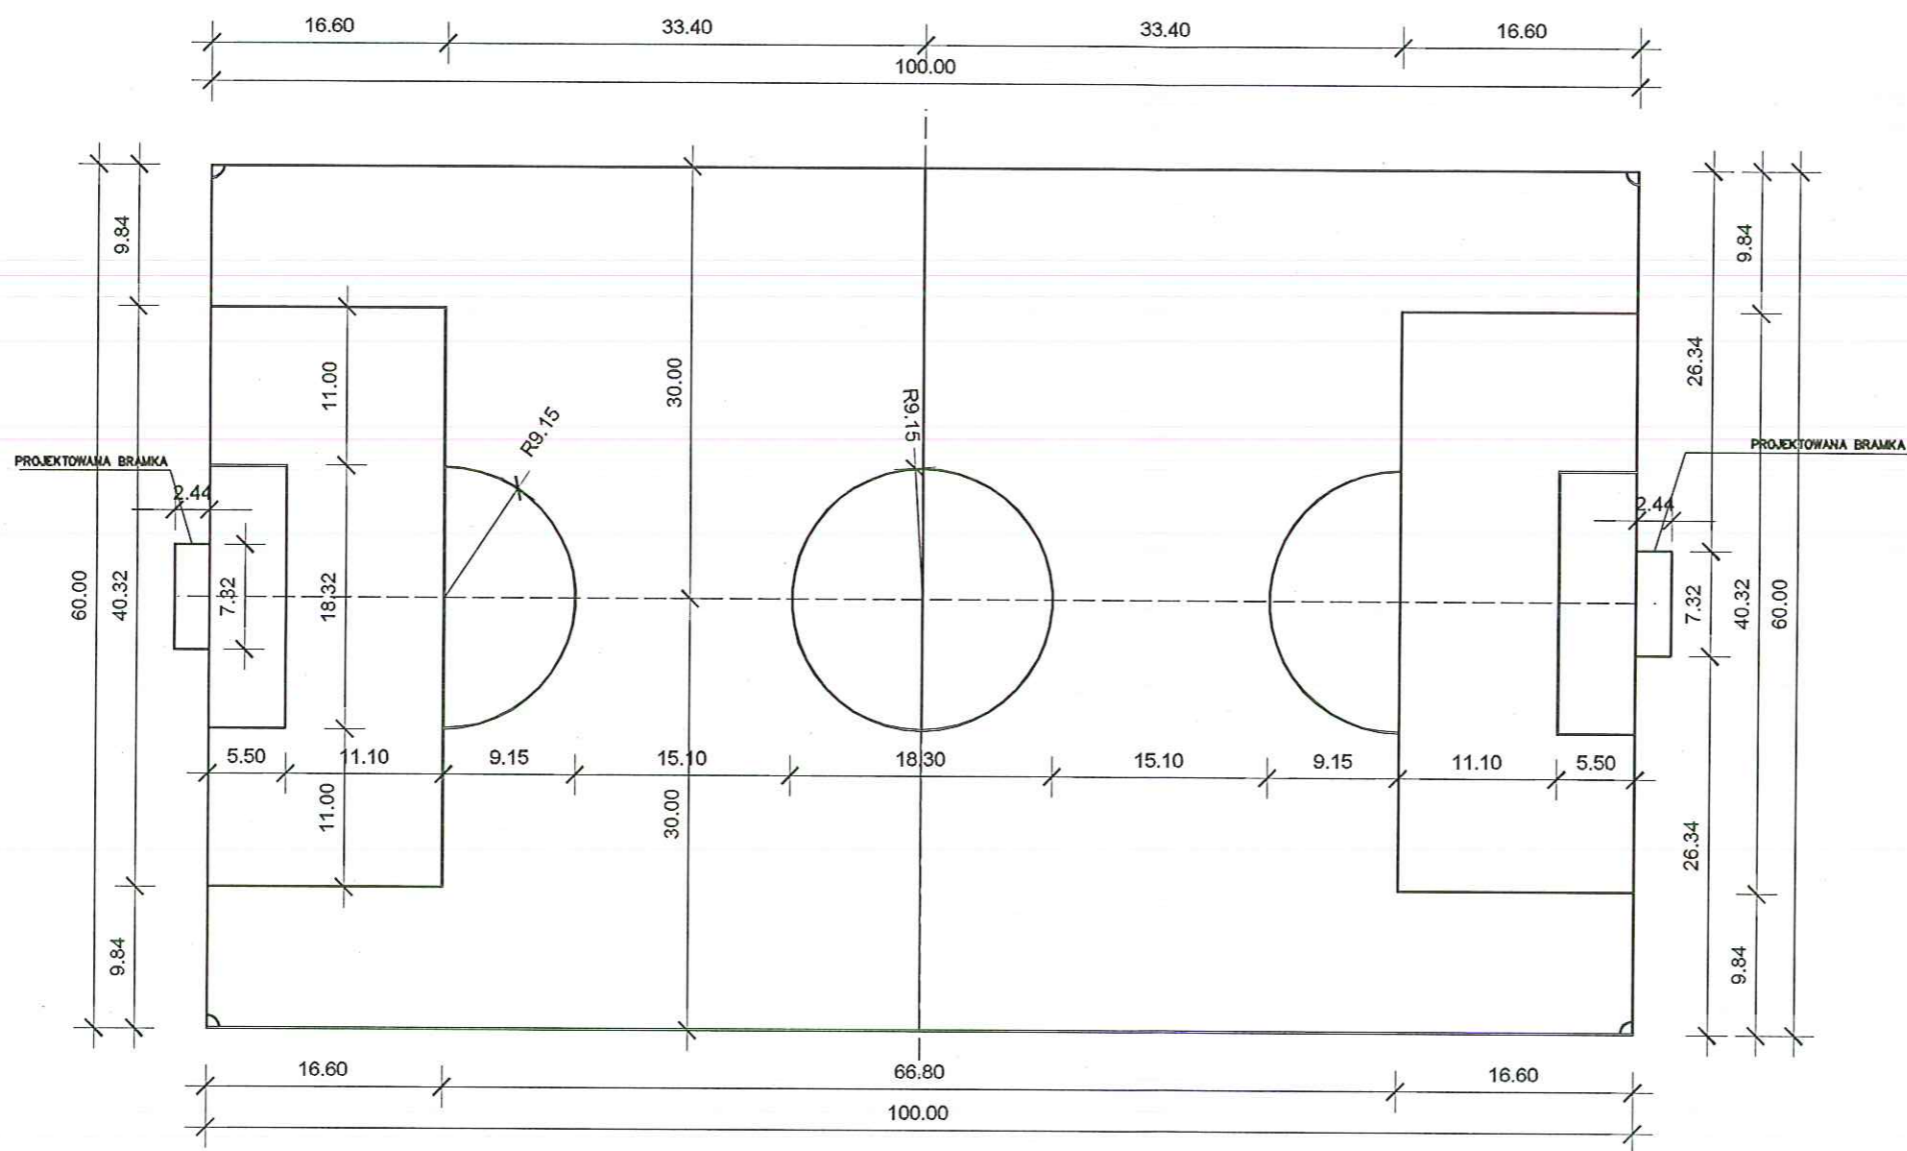

Biurowie Projektowe

**AREA-STUDIO-3**

33-300 NOWY SĄCZ  
ul. Głowackiego 34a pok. 14 tel. (+48) 603 891626

Projektant-rodzaj	03/2019	Podpis i numer:	Objekt
BRAZA BUDOWLANA	mgr inż. arch. Przemysław Goszczyński	nr MPOIA/041/2015	adres:
projektant:	mgr inż. arch. Przemysław Goszczyński	Uprawnienia budowlane w zakresie architektury	inwestor:
		do projektowania, sprawdzania projektów architektonicznych i budowlanych, sprawowania nadzoru autorskiego oraz nadzoru nad realizacją inwestycji	Gmina Gródek Nad Dunajcem
			33-318 Gródek Nad Dunajcem nr 54
			RZUT NAWIERZCHNI
			- projekt budowlany

Skala:
1:500
Nr rysunku:
2