


SZKIC

Remont (modernizacja) drogi gminy

Bartkowa-Posadowa dz. 179 "Wiesiółka-Bartkowa"

w km 2+600 – 2+700

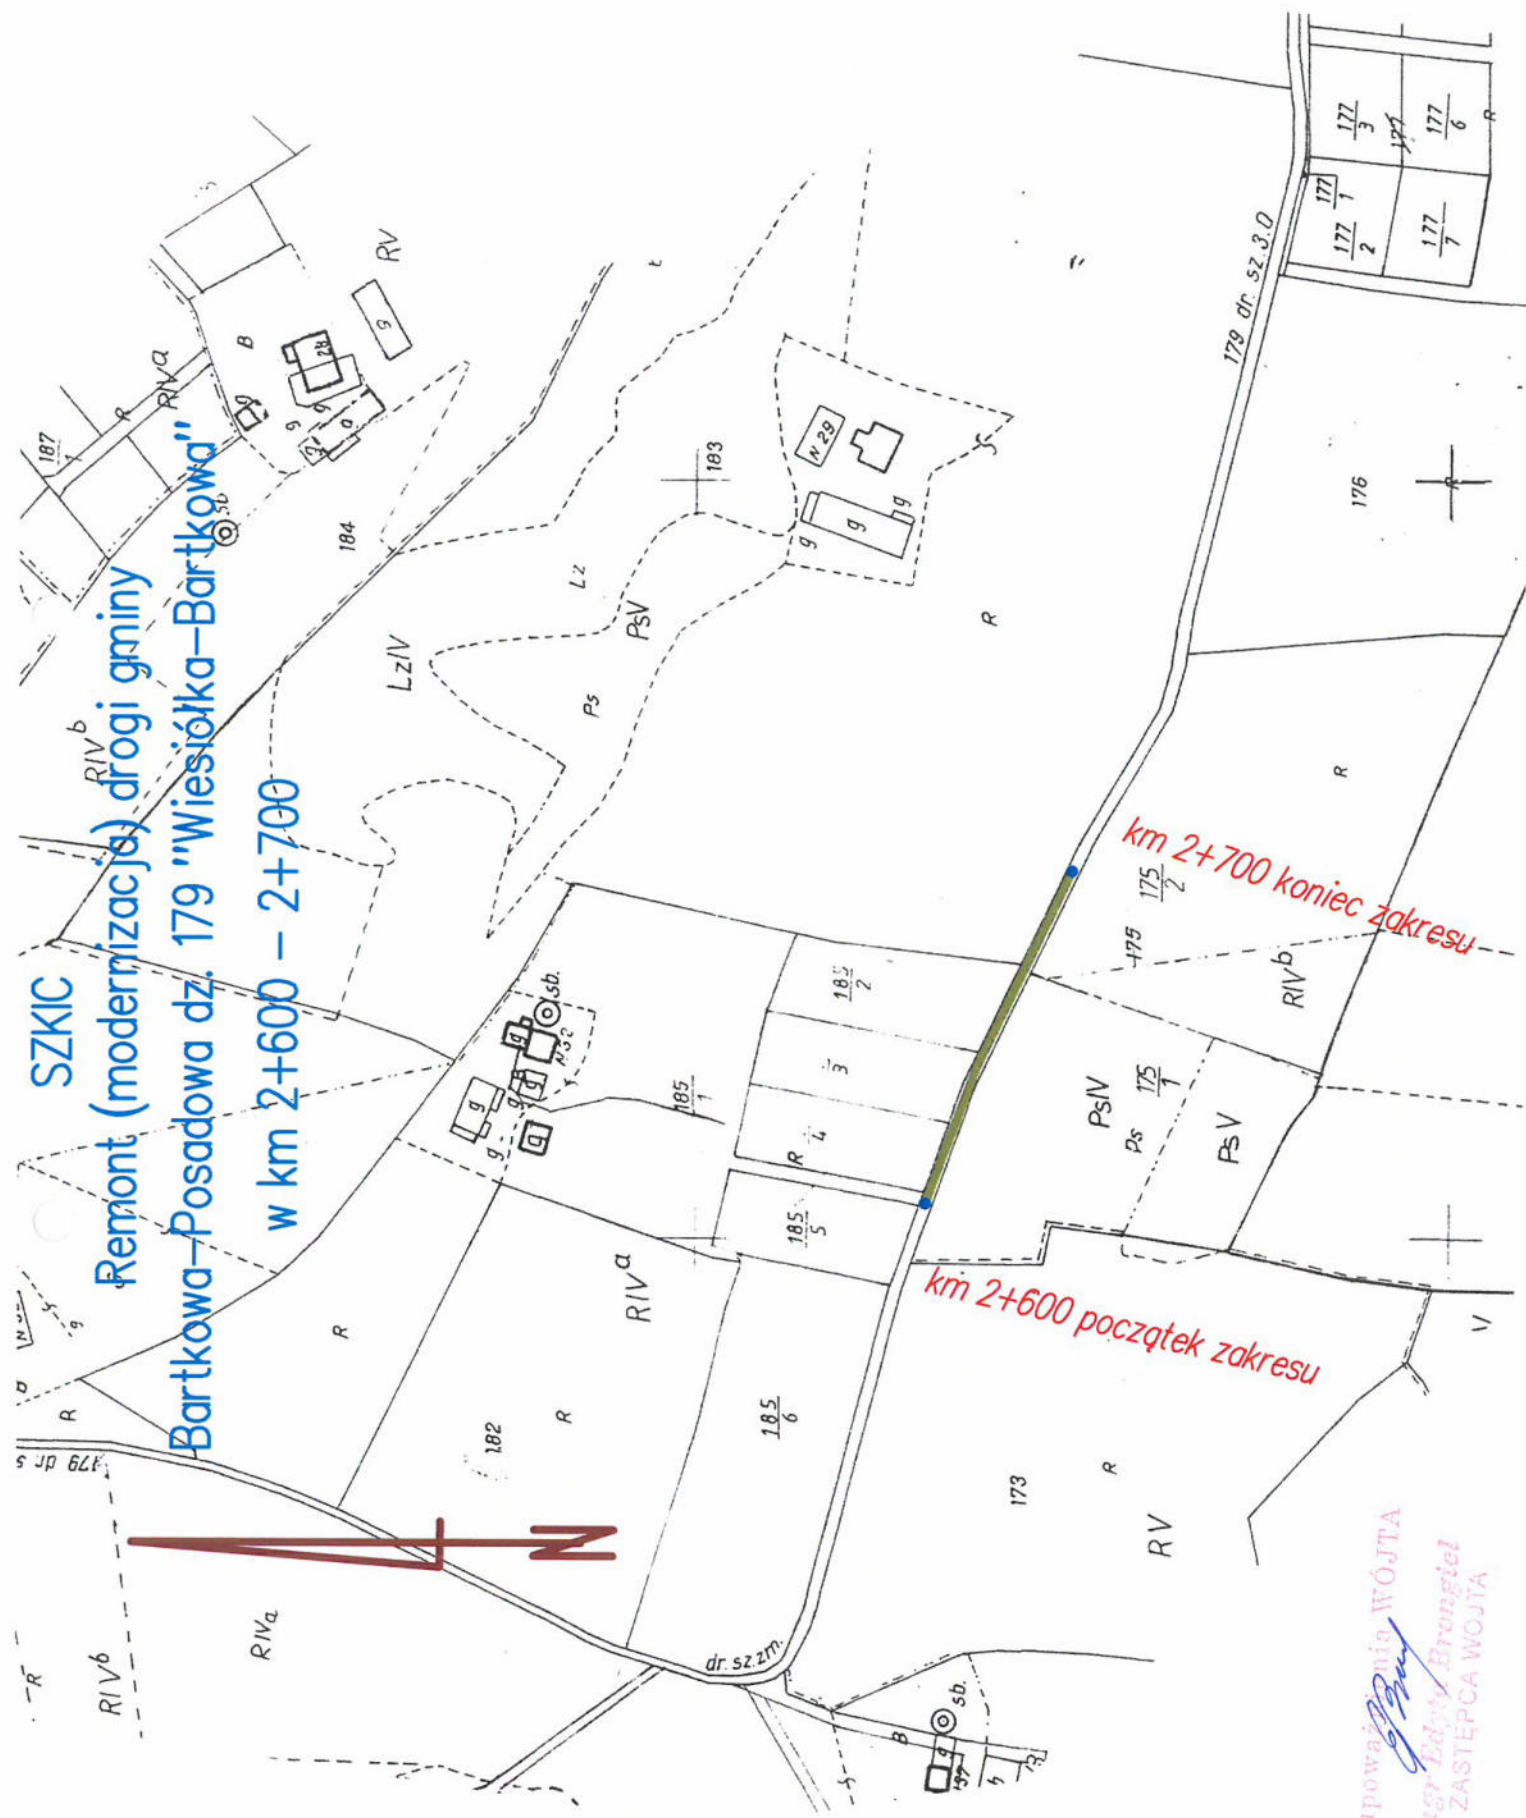

km 2+700 koniec zakresu

km 2+600 początek zakresu

Z upoważnienia WÓJTY
mgr Edyta Brongiel
ZASTĘPCA WÓJTY