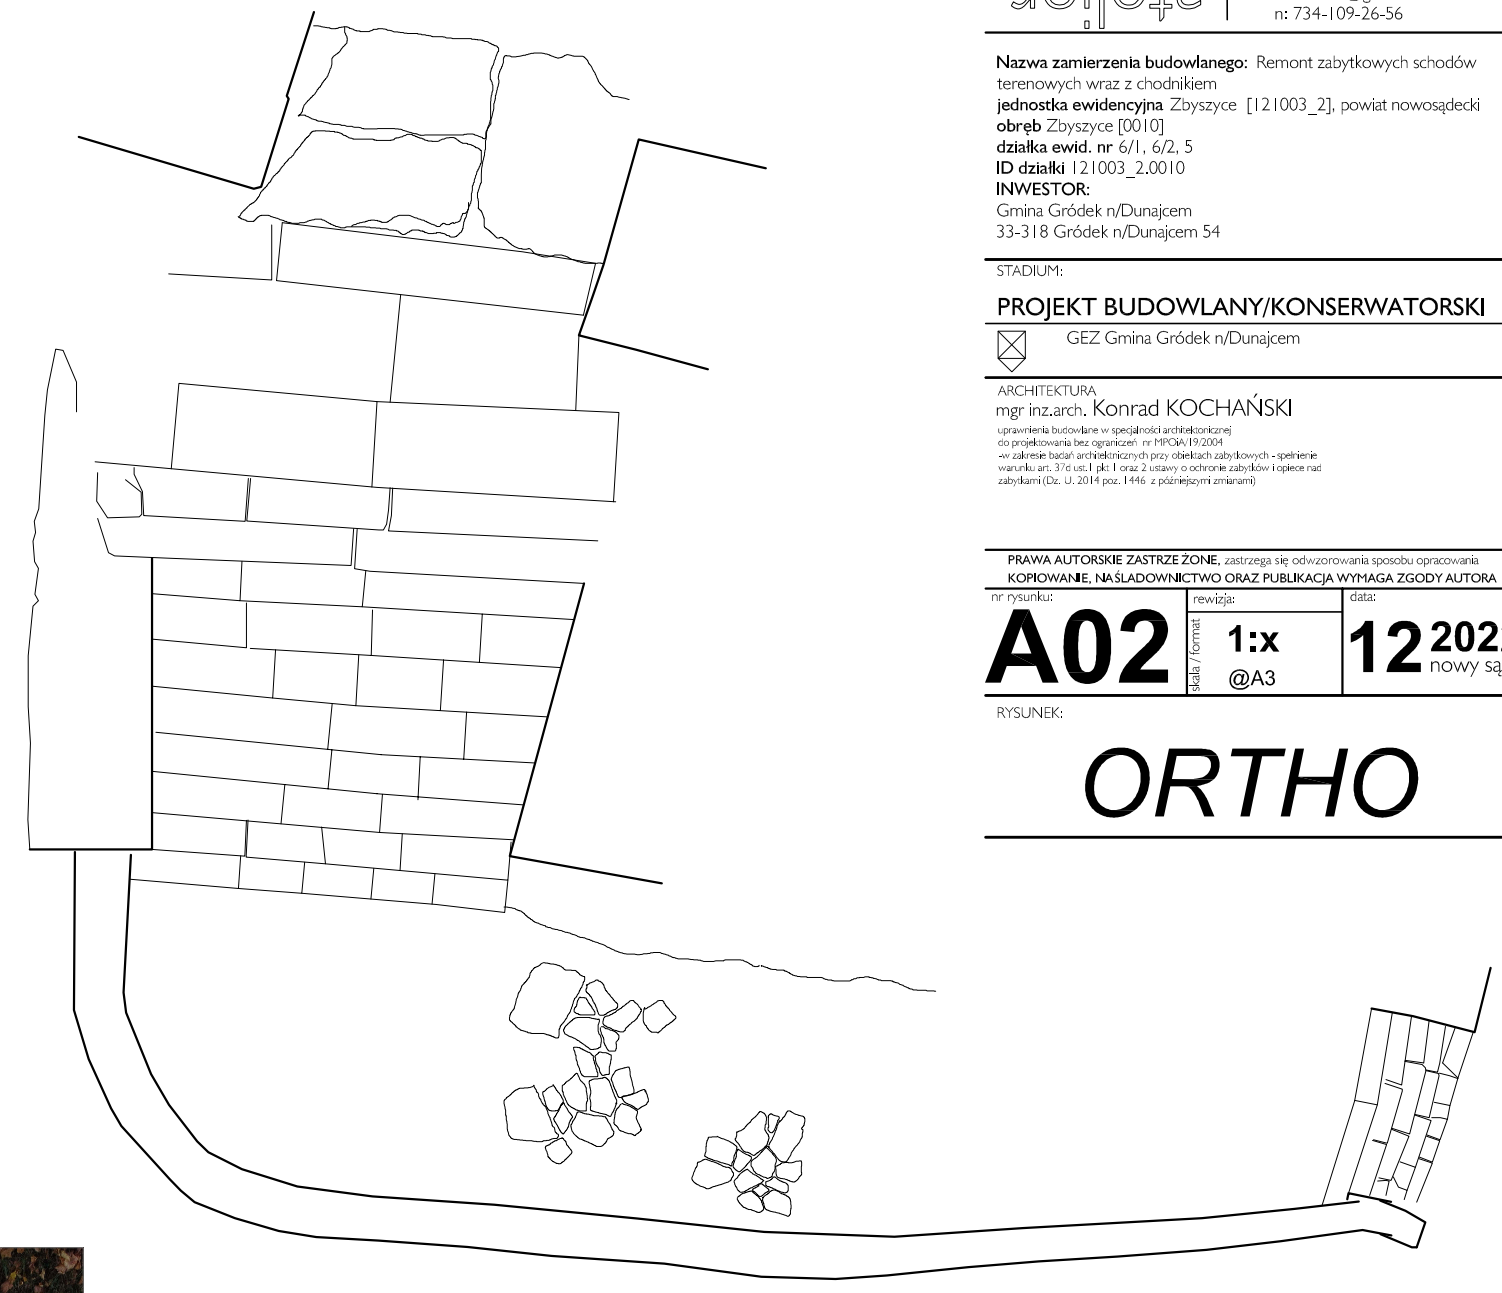

Kkadwa atelier

mgr inz.arch. konrad kochanski
A: ul.bema 11, 33-300 nowy sacz
T: +48 512 95 82 20
E: kkadwa@gmail.com
n: 734-109-26-56

Nazwa zamierzenia budowlanego: Remont zabytkowych schodów terenowych wraz z chodnikiem
jednostka ewidencyjna Zbyszyce [121003_2], powiat nowosądecki
obręb Zbyszyce [0010]
działka ewid. nr 6/1, 6/2, 5
ID działki 121003_2.0010
INWESTOR:
Gmina Gródek n/Dunajcem
33-318 Gródek n/Dunajcem 54

STADIUM:

PROJEKT BUDOWLANY/KONSERWATORSKI

GEZ Gmina Gródek n/Dunajcem

ARCHITEKTURA
mgr inz.arch. Konrad KOCHAŃSKI
uprawnienia budowlane w specjalności architektonicznej
do projektowania bez ograniczeń nr MPOA/19.2004
-w zakresie badań architektonicznych przy obiektach zabytkowych - spełnienie
warunku art. 37d ust.1 pkt 1 oraz 2 ustawy o ochronie zabytków i opiece nad
zabytkami (Dz. U. 2014 poz. 1446 z późniejszymi zmianami)

PRAWA AUTORSKIE ZASTRZEŻONE, zastrzega się odwzorowania sposobu opracowania
KOPIOWANIE, NAŚLADOWNICTWO ORAZ PUBLIKACJA WYMAGA ZGODY AUTORA

nr rysunku:	rewizja:	data:
A02	skala / format: **1:x** @A3	**12 2022** nowy sącz

RYSUNEK:

ORTHO