


przekrój B-B

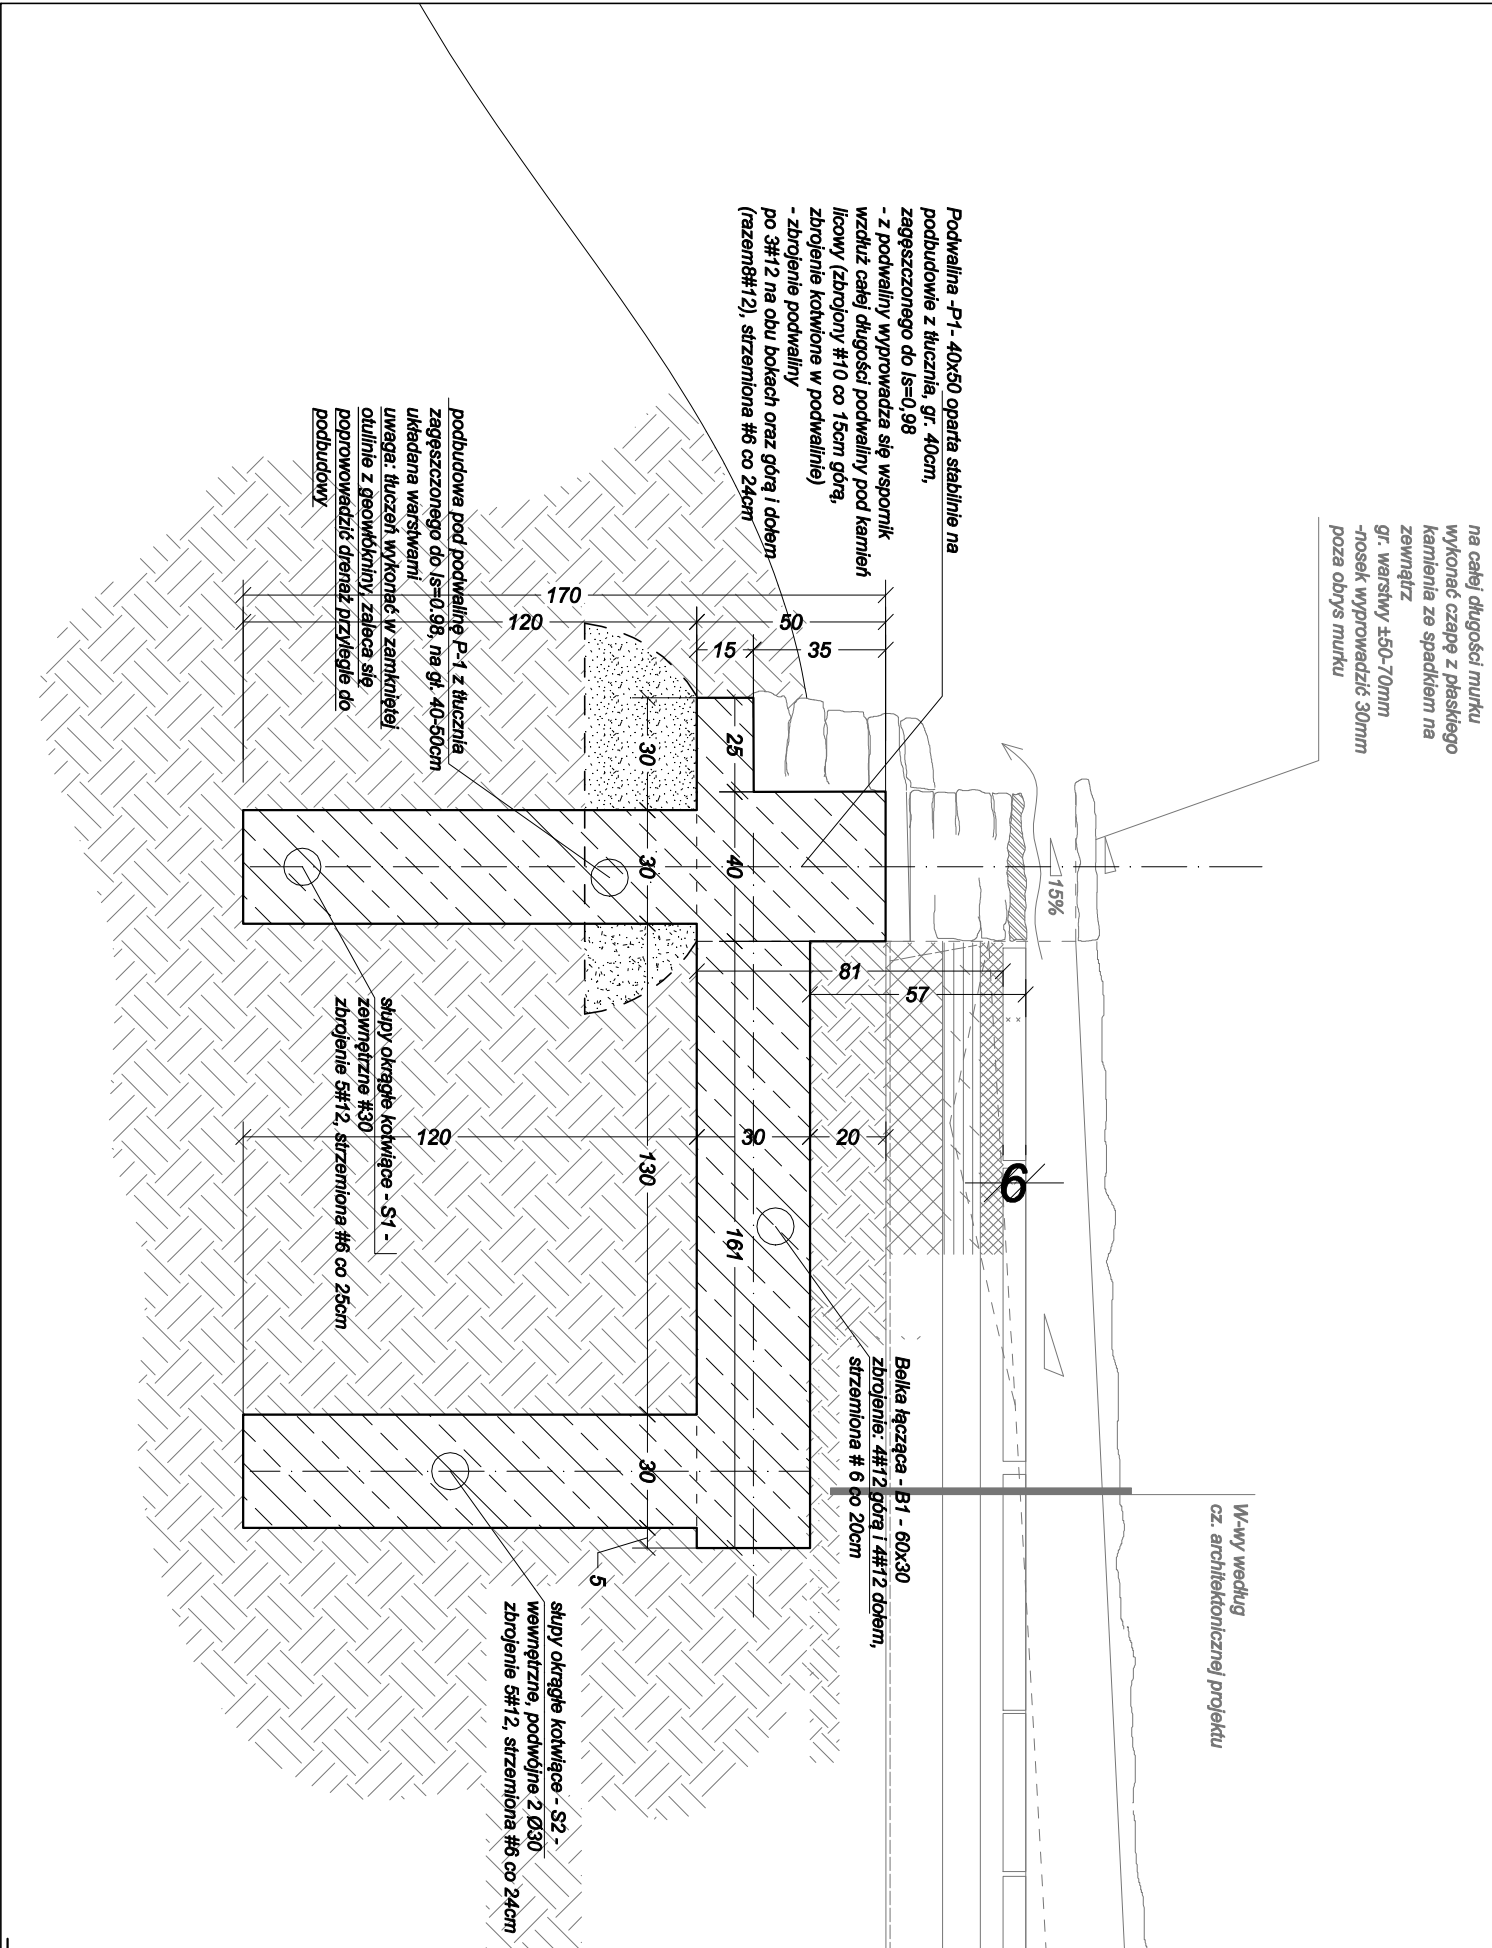

1. UWAGI DO WYKONAWCY:

- Stosować materiały wg pkt.2
- Po wykonaniu wykopów pod fundament dokonać odbioru przez uprawnionego geologa
- Zabezpieczyć wykop przed osunięciem.
- W przypadku potrzeby pogłębienia wykopu (np. po stwierdzeniu warstw nienośnych w zakładanym poziomie posadowienia) należy wykonać wyznaczone gruntu do poziomu stropu warstwy nośnej poprzez wykonanie 20cm warstw kliniaca, zagęszczonego warstwami, lub wypełnieniu wykopu chudym betonem
- Stosować się bezwzględnie do panujących przepisów BHP z zakresu obejmującego budowę projektowanego budynku. W szczególności stosować środki ochrony indywidualnej oraz zabezpieczenie wykopów jak i stanowisk pracy na wysokości.
- Na każdym głównym etapie realizacji (odbior wykopu, zbrojenia ram i stropów, więźby dachowej) Informować projektanta pełniącego nadzór autorski o realizacji zakresu.
- Informować projektanta pełniącego nadzór w przypadku niejasności lub potrzeby zmian rozwiązań na etapie budowy
- Wymiary sprawdzić na budowie. W razie rozbieżności sugerować się poziomami oraz wymiarami podanymi w cz. architektonicznej

TK-BUDOWNICTWO		mgr inż. Tomasz Kochański	
mgr inż. Tomasz Kochański		T: (+48)507-237-432	
		E: tkochanski01@gmail.com	
		A: ul. Gen. J. Bema 11, 33-300 Nowy Sącz	
		NIP: 7343458021	
TEMAT:	Remont schodów terenowych do zabytkowego kościoła św. Bartłomieja	Nr rysunku:	
ADRES:	działka ewid. nr 5, 6, 7, 8, 9, 10 Zbyszyce	Skala:	1:50
INWESTOR:	Gmina Gródek n/Dunajcem 33-318 Gródek n/Dunajcem 54	Wzrasta 2022	
STADIUM:	Projekt Techniczny konstrukcji		
RYSUJEK:	PRZEMÓW POPRZECZNY		
PROJEKTANT:	mgr inż. Tomasz Kochański		
	mgr inż. do projektowania w specjalności konstrukcyjno-budowlanej bez ograniczeń Nr ewid. inż. 1449711487804/18		
	podpis		