


Schemat ideowy zasilania

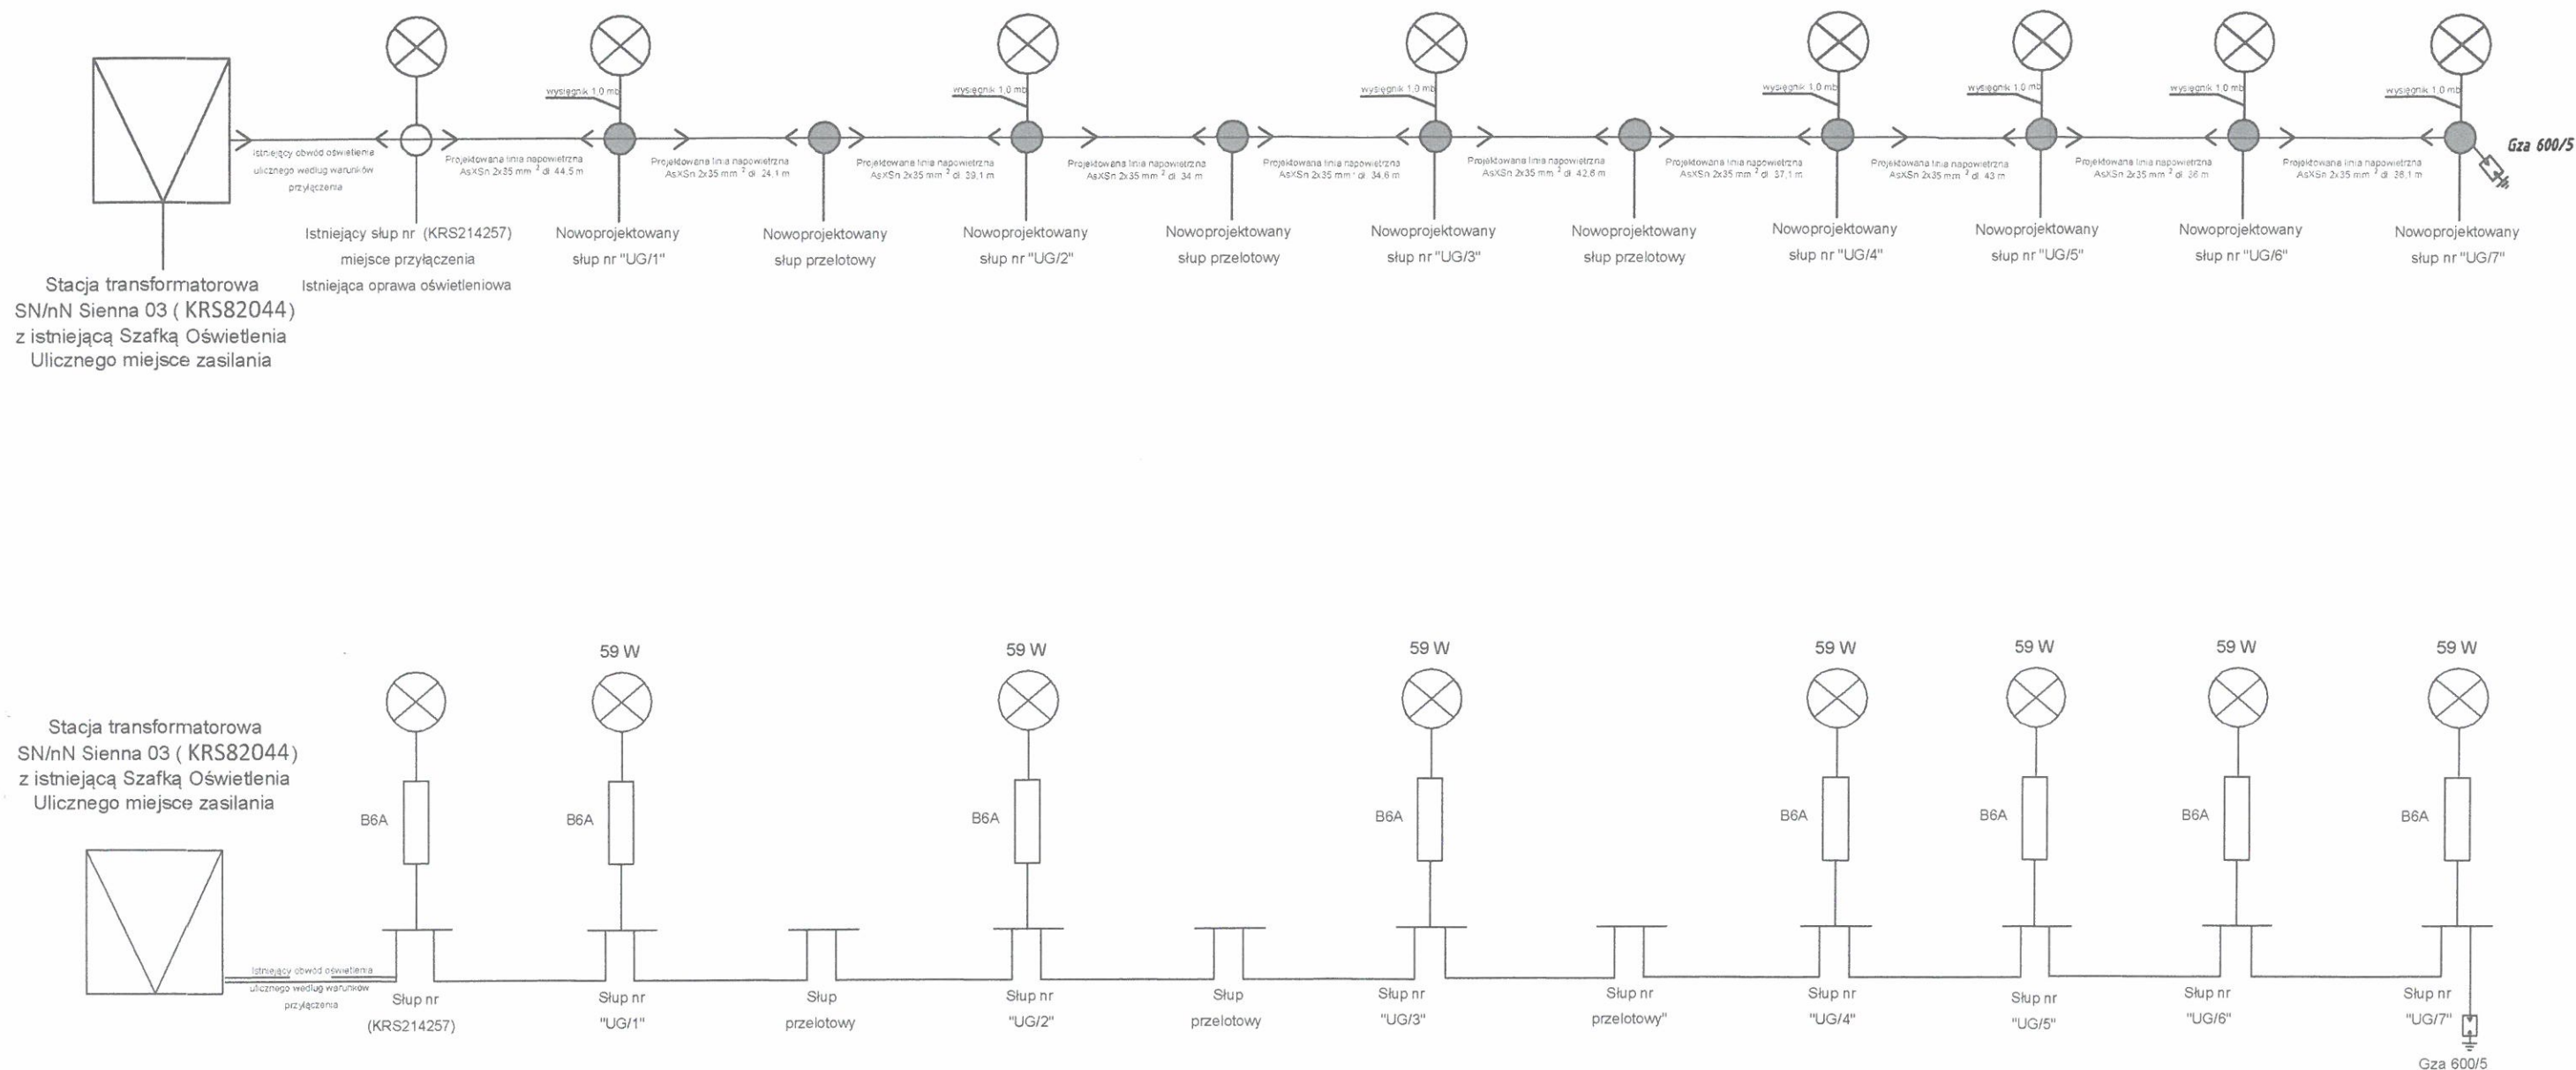

PROJEKT BUDOWLANY			
Inwestycja	Rozbudowa sieci oświetlenia ulicznego do 1 kV przy drodze gminnej 290687K Sienna – Berdychów		
Lokalizacja	Dz. ewid. 307, 329/4, 329/2, 296/1, 293 obręb 0010 Zbyszyce gmina Gródek n/Dunajcem		
Temat rys.	SCHEMAT JEDNOKRESKOWY		Nr rys. E-2
Inwestor	 Gmina Gródek nad Dunajcem Gródek nad Dunajcem 54 33-318 Gródek nad Dunajcem		
Projekt	PRB CONSULTING Jarosław Bąchorek <small>ul. Sandomierska 26A 27-400 Ostrowiec Świętokrzyski tel. 601 695 077, fax 41 242 18 03</small>		
Branża elektryczna	nr uprawnień		podpis
Projektował:	mgr inż. Marek Kolatorowicz		SWK/0171/POOE/11
Projektował:	mgr inż. Marek Kolatorowicz		SWK/0171/POOE/11
Data sporządzenia	Listopad 2021		