



MATERIALY ELEWACYJNE **I KOLORYSTYKA ELEWACJI**

- 1-DACH: BLACHODACHÓWKA-SZARY
- 2-ŚCIANY PARTERU : TYNK KOLOR BIAŁY
- 3-ELEMENTY DREWNIANE : DREWNO -KOLOR NATURALNY
- 4-COKÓŁ: OKŁADZINA KLINKIEROWA - KOLOR SZARY
- 5-KOMIN: OKŁADZINA KLINKIEROWA - KOLOR SZARY
- 6-STOLARKA DRZWIOWA I OKIENNA: PCV -KOLOR SZARY

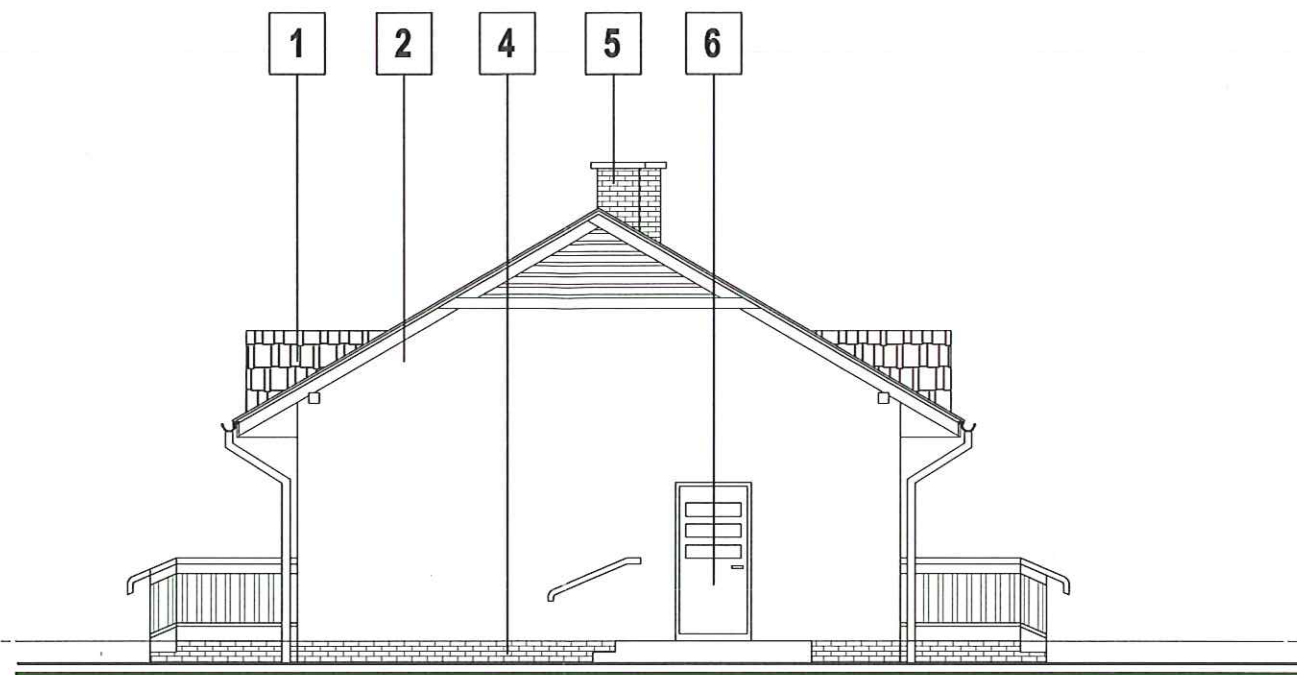

ELEWACJA - POLUDNIOWO WSCHODNIA
skala 1:100

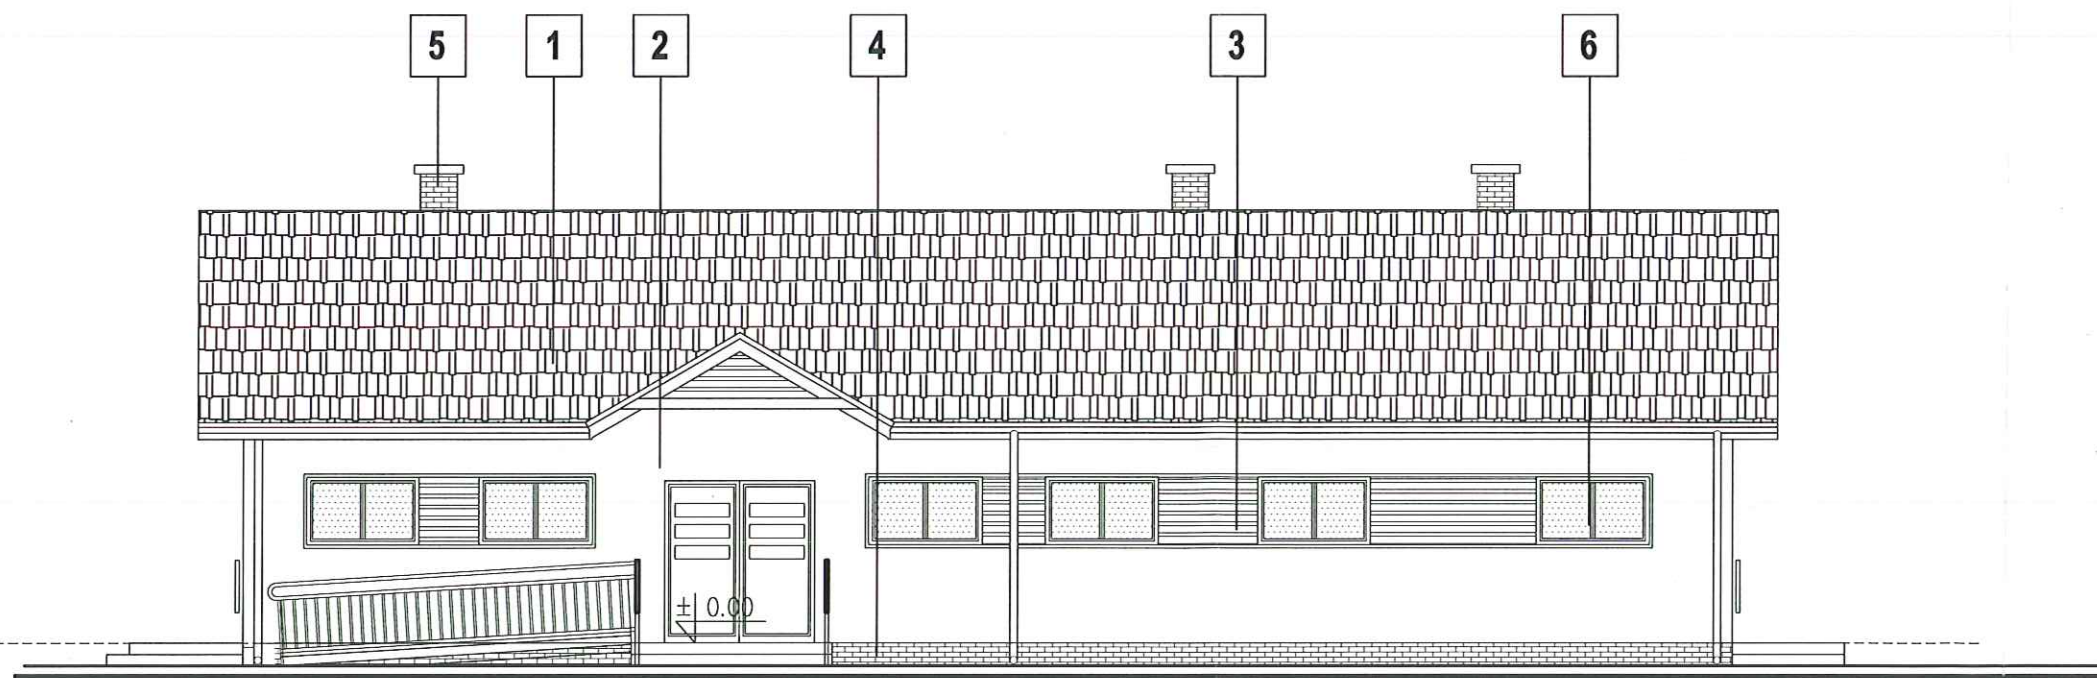

ELEWACJA POLUDNIOWO ZACHODNIA
skala 1:100

UWAGI:


1. WYMIARY SPRAWDZIĆ NA BUDOWIE, W RAZIE NIEZGODNOŚCI SKONTAKTOWAĆ SIĘ Z PROJEKTANTEM
2. WSZYSTKIE ZMIANY UZGODNIĆ Z PROJEKTANTEM
3. RYSUNEK ROZPATRYWAĆ ŁĄCZNIE Z PROJEKTAMI BRANŻOWYMI

mgr inż. arch. ANNA ŻYRA-PÓŁTORAK
upr. nr G/S. 833A-12/84
ul. Rzłkowskiego 10
33-300 NOWY SĄCZ
Tel. 18 443 62 55


Biuo Projektowe **AREA-STUDIO-3** 33-300 NOWY SĄCZ ul. Głowackiego 34a pok.14 tel. (+48) 603 891626

Projektant-rodzaj	12/2016	Podpis i numer:	Obiekt
BRAZA BUDOWLANA			adres:
projektant:			Investor:
mgr inż. arch. Przemysław Gosztyła			Gródek Nad Dunajcem
upr. nr MPOIA /041/2015			adres 33-318 Gródek Nad dunajcem nr 54
			ELEWACJE
			Przedmiot
			rysunku:
			- projekt budowlany



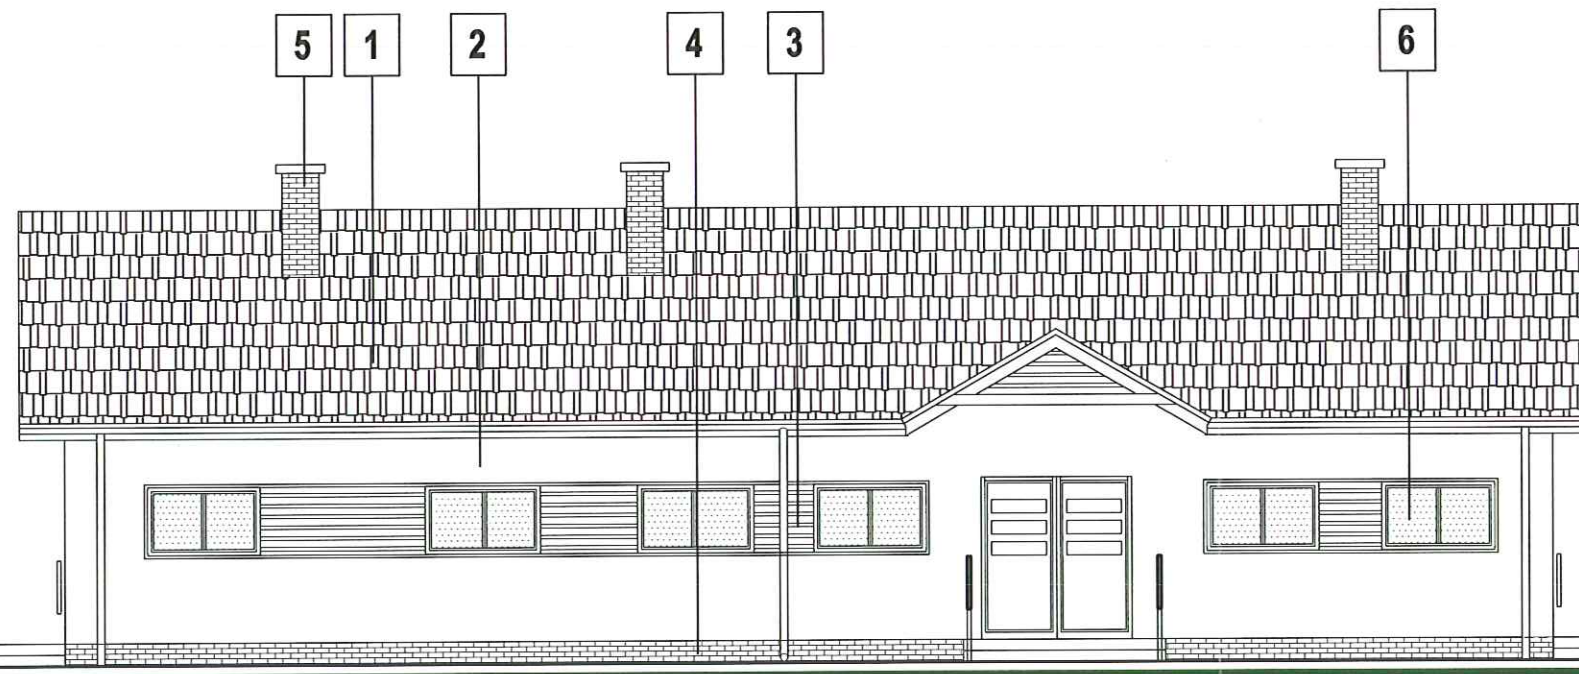

ELEWACJA - PÓLNOCNO WSCHODNIA
skala 1:100

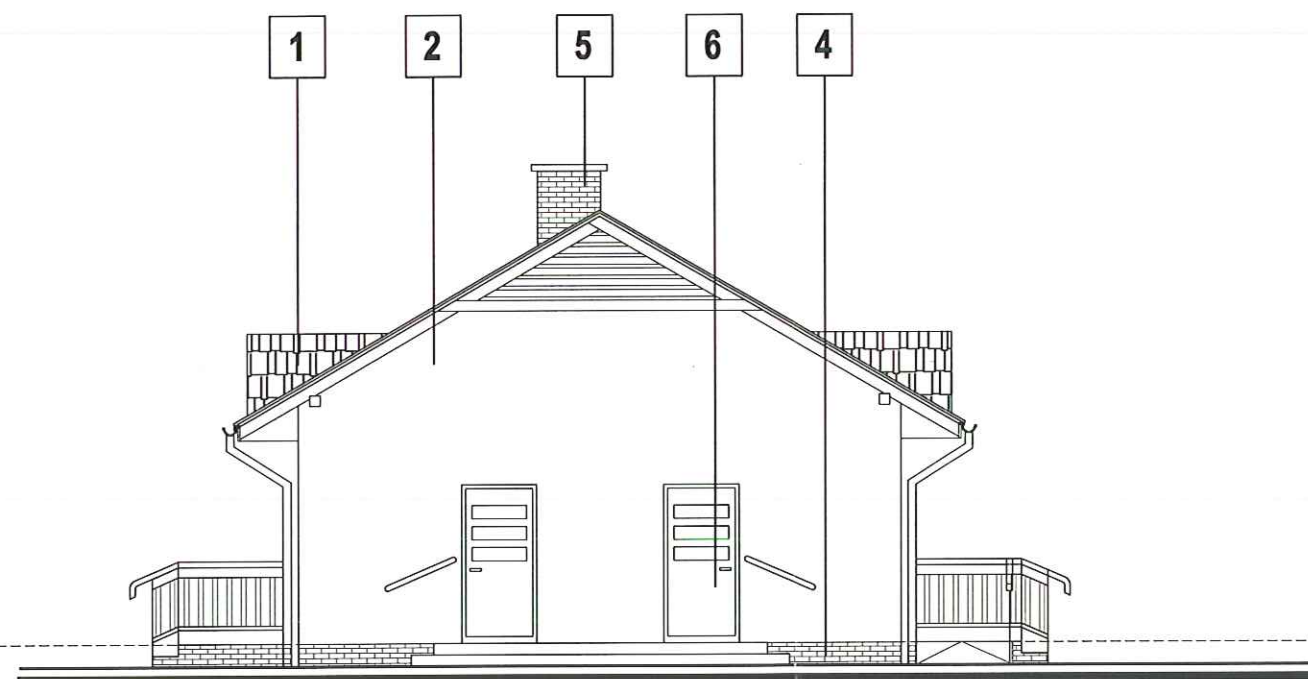

ELEWACJA PÓLNOCNO- ZACHODNIA
skala 1:100

MATERIAŁY ELEWACYJNE I KOLORYSTYKA ELEWACJI

- 1-DACH: BLACHODACHÓWKA-SZARY
- 2-ŚCIANY PARTERU : TYNK KOLOR BIAŁY
- 3-ELEMENTY DREWNIANE : DREWNO -KOLOR NATURALNY
- 4-COKÓŁ: OKŁADZINA KLINKIEROWA - KOLOR SZARY
- 5-KOMIN: OKŁADZINA KLINKIEROWA - KOLOR SZARY
- 6-STOLARKA DRZWIOWA I OKIENNA: PCV -KOLOR SZARY

mgr inż arch. ANNA ŻYRA-PÓŁTORAK
upr. nr Gf.S. 824A-42/84
ul. Iżmickiego 10
33-300 NOWY SĄCZ
Tel. 18 443 62 55

33-300 NOWY SĄCZ
ul. Głowackiego 34a pok. 14 tel. (+48) 603 891626

Biurowo Projektowe **AREA-STUDIO-3**



Obiekt adres:	Budowa budynku zaplecza szatniowo-sanitarnego z infrastrukturą towarzyszącą oraz rozbudowę istniejącego boiska sportowego na dz. ew. nr 419/6 obręb BARTKOWA-POSADOWA Gm. Gródek Nad Dunajcem
Investor:	Gródek Nad Dunajcem adres 33-318 Gródek Nad Dunajcem nr 54
Przedmiot rysunku:	ELEWACJE - projekt budowlany


Projektant-rodzaj	01/2017	Podpis i numer: mgr inż. arch. Anna Żyra-Półtorak upr. nr Gf.S. 824A-42/84 ul. Iżmickiego 10 33-300 NOWY SĄCZ Tel. 18 443 62 55
BRAZA BUDOWLANA projektant: mgr inż. arch. Przemysław Gosztyla upr. nr MPOJA/04112015	01/2017	Podpis i numer: mgr inż. arch. Przemysław Gosztyla upr. nr MPOJA/04112015

Skala:	1:100
Nr rysunku:	6

UWAGI:

- 1. WYMIARY SPRAWDZIĆ NA BUDOWIE, W RAZIE NIEZGODNOŚCI SKONTAKTOWAĆ SIĘ Z PROJEKTANTEM
- 2. WSZYSTKIE ZMIANY UZGODNIĆ Z PROJEKTANTEM
- 3. RYSUNEK ROZPATRYWAĆ ŁĄCZNIE Z PROJEKTAMI BRANŻOWYMI

NR POM.	NAZWA ELEMENTU	PRZEKRÓJ (cm/cm)
0,01	KROKIEW	10x14
0,02	JETKA	2x6x18
0,03	MURLATA	14x14
0,04	WIATROWNICA	5x10
0,05	WYMIANY	10x14

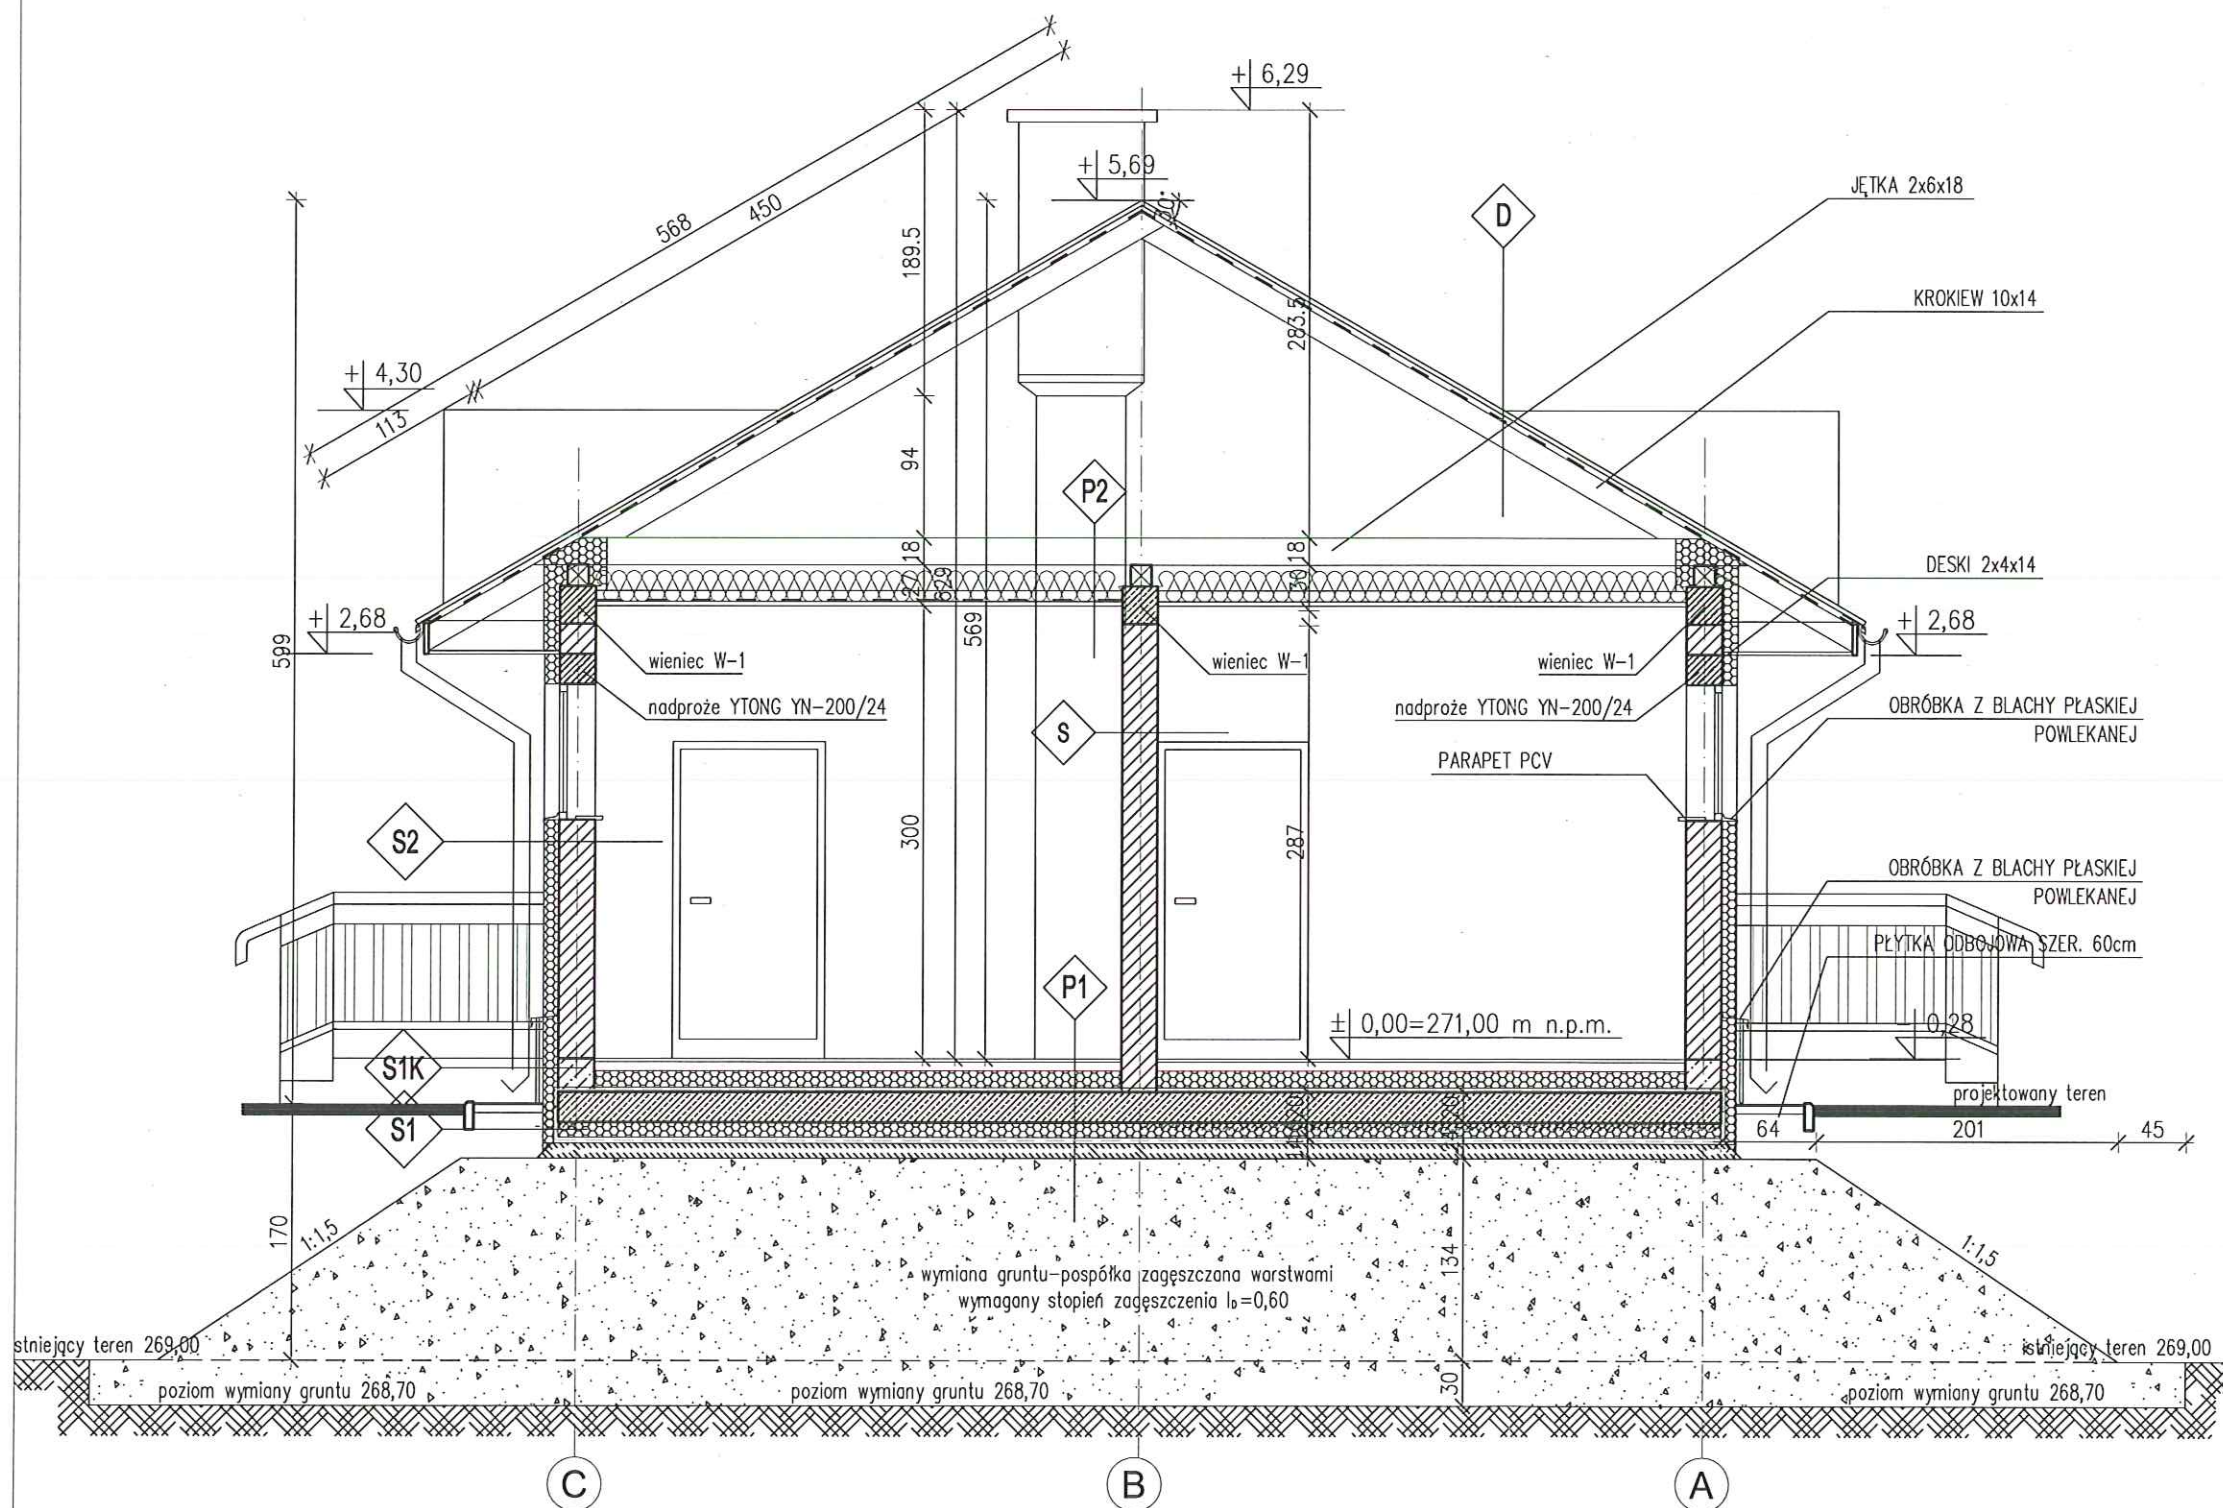

UWAGI:

1. WYMIARY SPRAWDZIĆ NA BUDOWIE, W RAZIE NIEZGODNOŚCI SKONTAKTOWAĆ SIĘ Z PROJEKTANTEM
2. WSZYSTKIE ZMIANY UZGODNIĆ Z PROJEKTANTEM
3. RYSUNEK ROZPATRYWAĆ ŁĄCZNIE Z PROJEKTAMI BRANŻOWYMI

S2	TYNK CIENKOWARSTWOWY WEŁNA MINERALNA GR.10 cm PUSTAK YTONG GR. 24 TYNK CIENKOWARSTWOWY
S1	STYROPIAN EKSTRUZOWANY GR 8cm IZOLACJA PRZECIWWODNA IZOPLAST KL PŁYTA ŻELB.
S1K	OKŁADZINA KLINIEROWA NA WEŁNIE MINERALNA GR 10cm IZOLACJA PRZECIWWODNA IZOPLAST KL ŚCIANA ŻELB. GR 24cm SC1
P1	PŁYTKI GRES NA KLEJU WYLEWKA GR. 6cm ZBR. SIATKA STAL. STYROPIAN GR. 14cm FOLIA BUDOWLANA GR. 0,2mm PŁYTA ŻELBETOWA GR. 25cm STYRODUR GR. 10cm IZOLACJA PRZECIWIWILGOCIOWA CHUDY BETON GR 10cm POSPÓŁKA GR. 25cm
P2	DESKOWANIE AZUROWE WEŁNA MINERALNA GR 25cm BELKI STROP 8x15 co 60cm FOLIA PAROSZCZELNA 2x PŁYTA GKFI NA RYSZCIE SYS.
D	BLACHODACHÓWKA ŁATY 6x4 KONTRŁATY 2,5x7 FOLIA PAROPRZEPUSZCZALNA KROKIEW 10x14
S	TYNK CIENKOWARSTWOWY PUSTAK YTONG GR. 24 TYNK CIENKOWARSTWOWY
S3	TYNK CIENKOWARSTWOWY PUSTAK YTONG GR. 8 TYNK CIENKOWARSTWOWY

Biuo Projektowe **AREA-STUDIO-3** 33-300 NOWY SĄCZ ul. Głowackiego 34a pok. 14 tel. (+48) 603 891626

Obiekt adres:	Budowa budynku zaplecza szanowno-santarnego z infrastrukturą towarzyszącą oraz rozbudowa istniejącego boiska sportowego na dz. ew. nr 419/6 obrę BARTKOWA-POSADOWA Gm. Gródek Nad Dunajcem
Inwestor:	Gródek Nad Dunajcem adres 33-318 Gródek Nad Dunajcem nr 54
Przedmiot rysunku:	PRZEKRÓJ A-A - projekt budowlany

