



PRZEKROJE PRZEZ TEREN

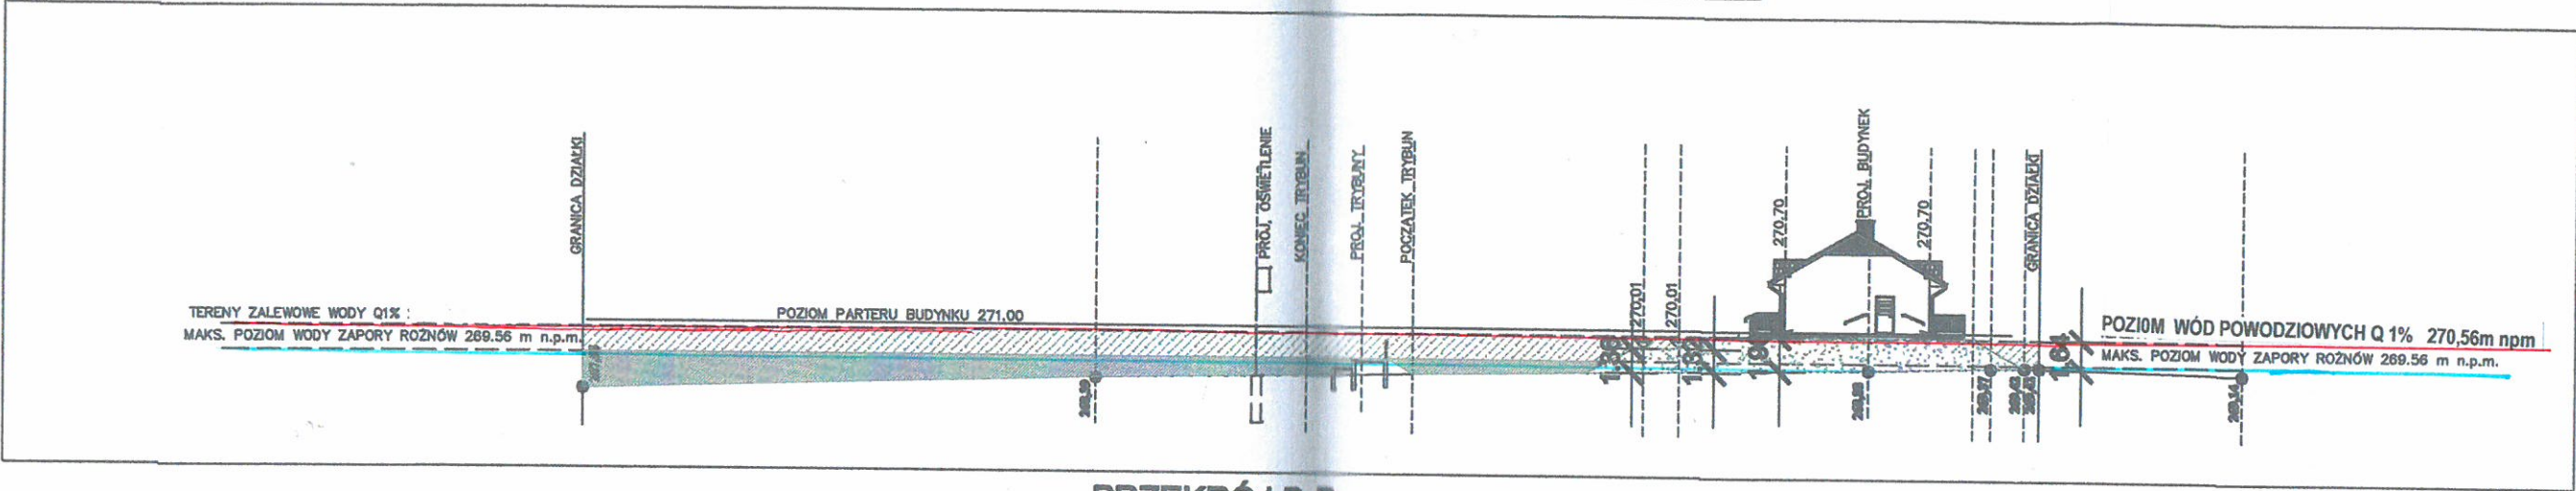

PRZEKRÓJ B-B

PRZEKRÓJ A-A

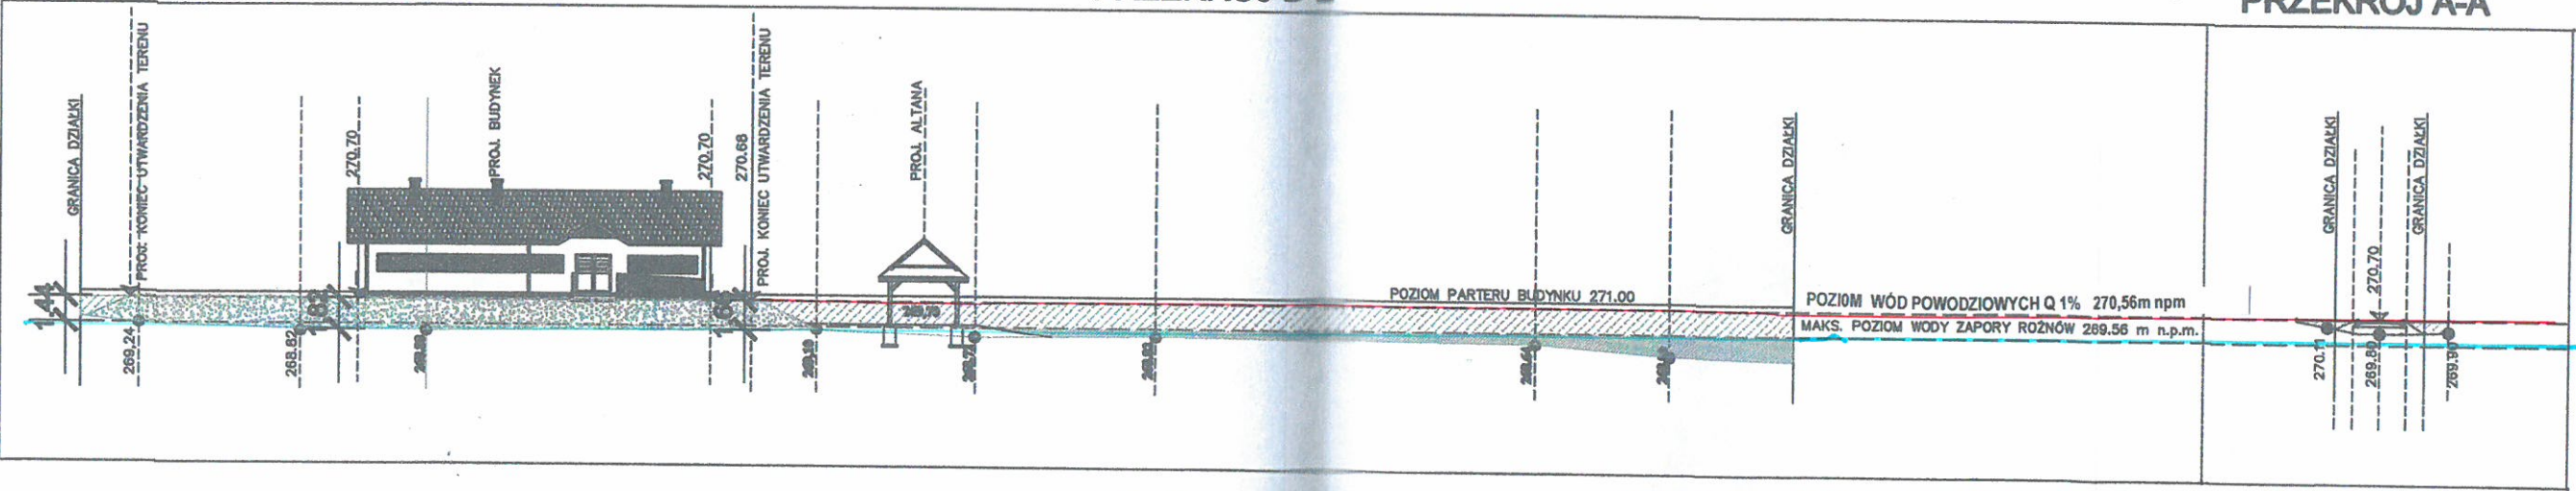

PRZEKRÓJ C-C

Obiekt adres:	Budowa budynku zaplecza szatniowo- sanitarnego z infrastrukturą towarzyszącą oraz rozbudową istniejącego boiska sportowego na dz. nr 419/6 ob. Bartkowa-Posadowa
Inwestor:	Gmina Gródek Nad Dunajcem 33-318 Gródek Nad Dunajcem nr 54