



PRZEKRÓJ A-A


Beton: C 20/25 (B25)
 Stal zbrojeniowa:
 zbrojenie główne: A-IIIIN RB500W oz
 strzemiona: A-0 St0S ozn."Ø"
 Drewno konstrukcyjne lite klasy C24

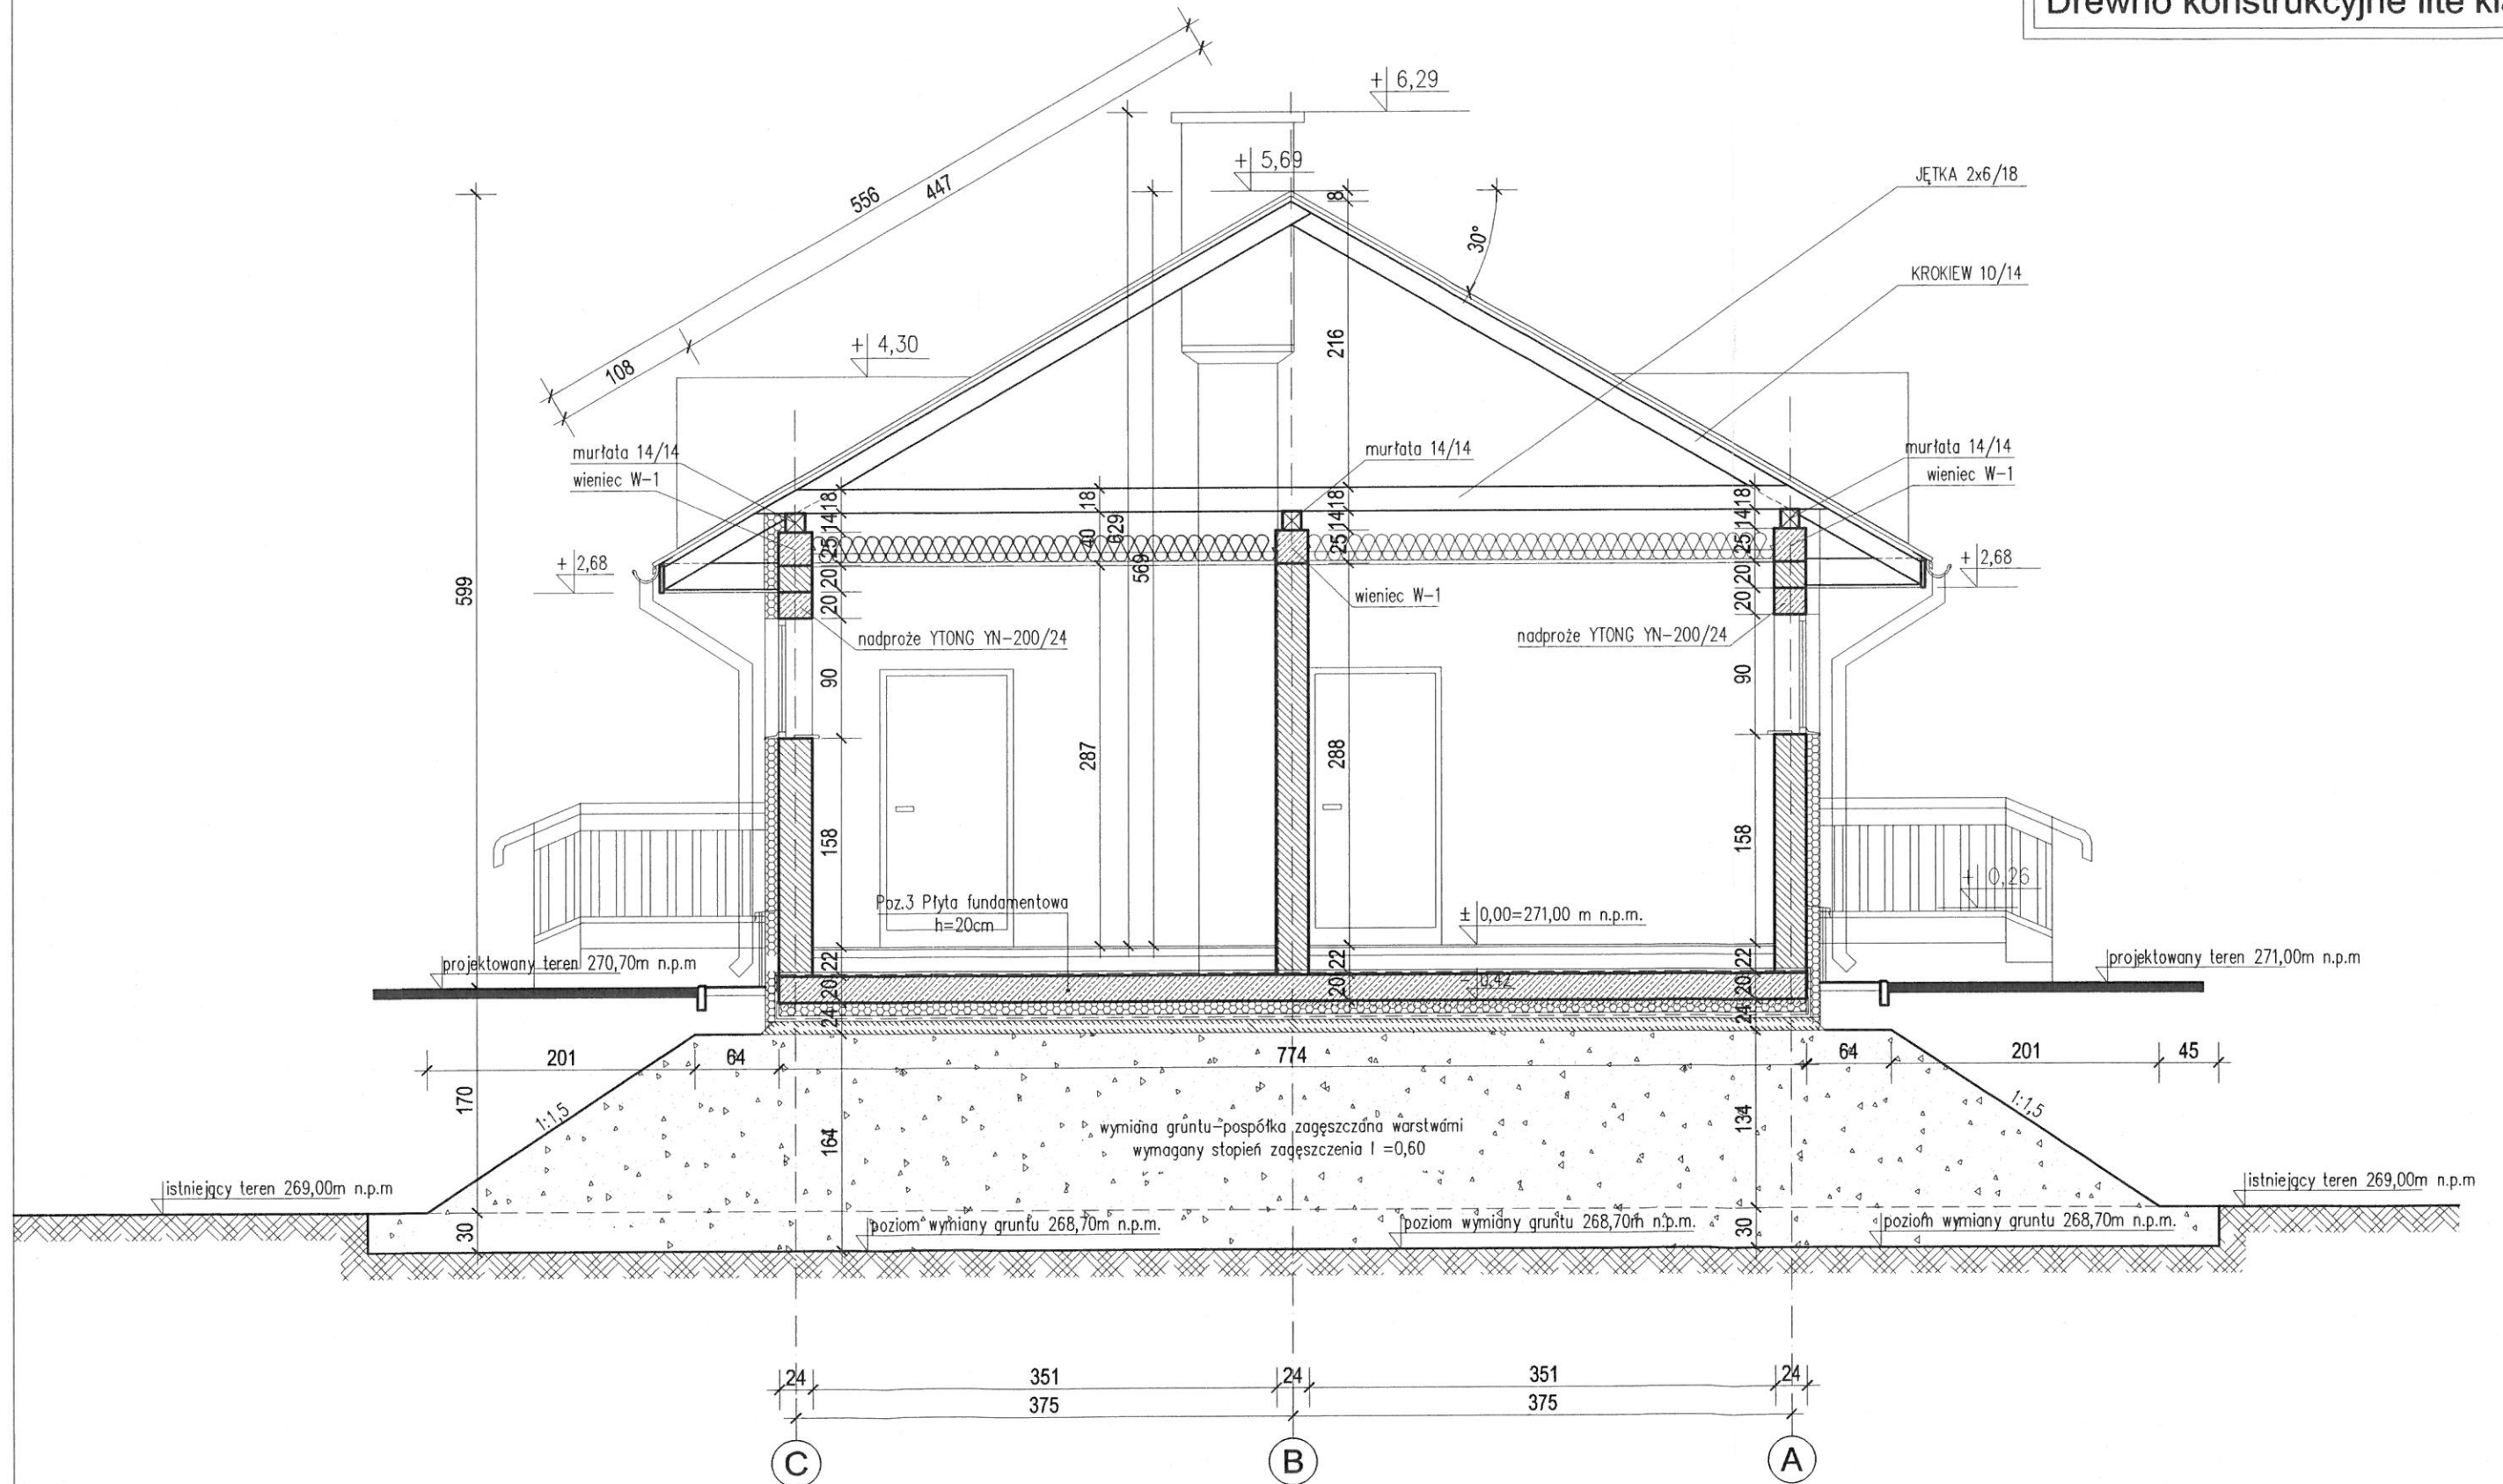


Poz.1.2 Podciąg

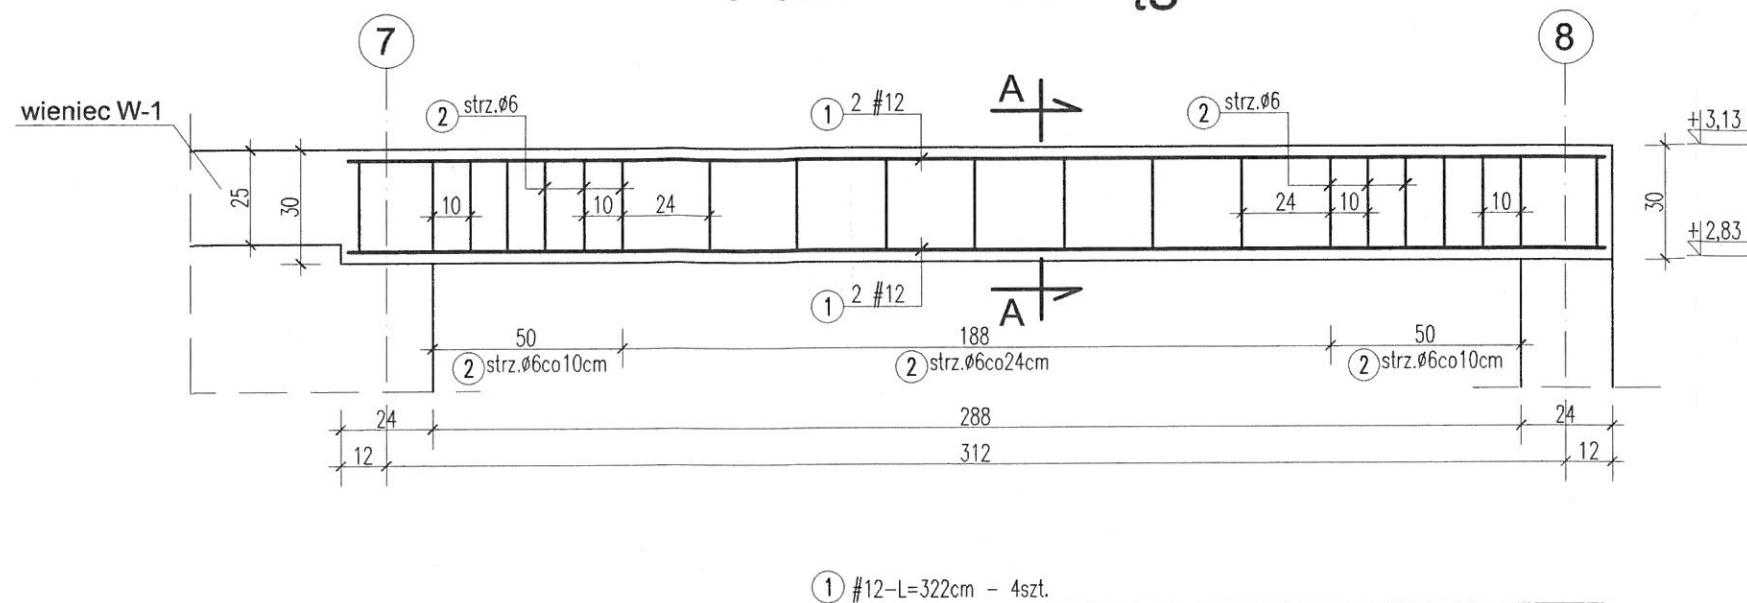


Przekrój A-A

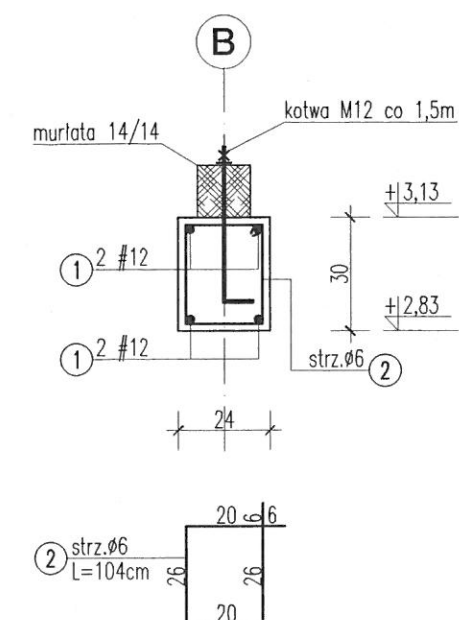

Poz.1.2A Podciąg

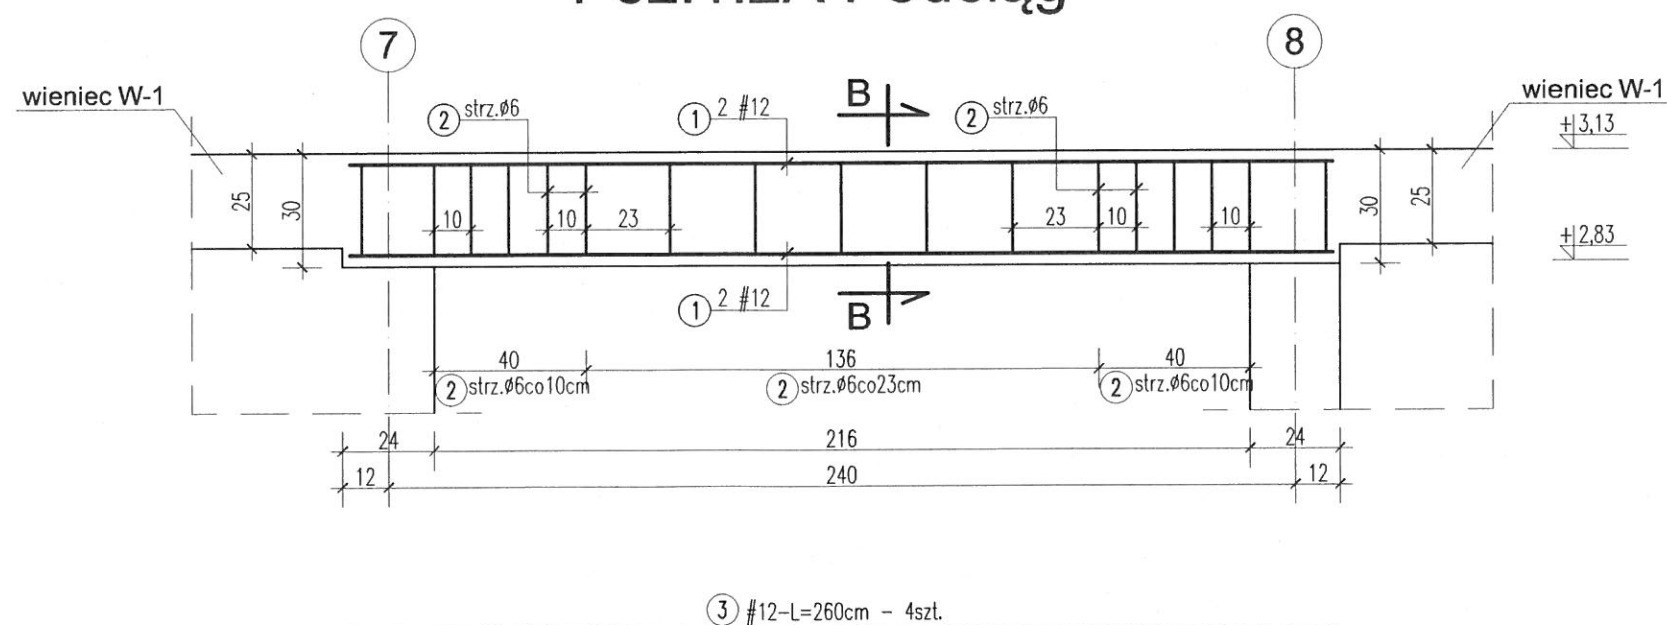

Przekrój B-B

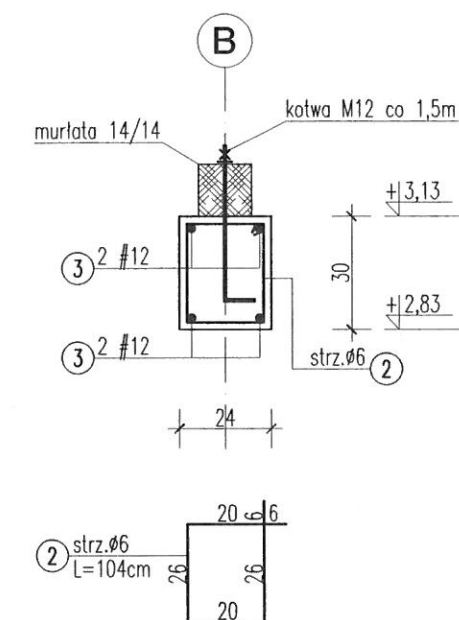

Beton: C 20/25 (B25)
 Stal zbrojeniowa:
 zbrojenie główne: A-IIIN RB500W ozn. "#"
 strzemiona: A-0 St0S ozn. "Ø"

Wieniec żelbetowy W-1

