


# PRZEKROJE – CIĄGI PIESZOJEZDNE

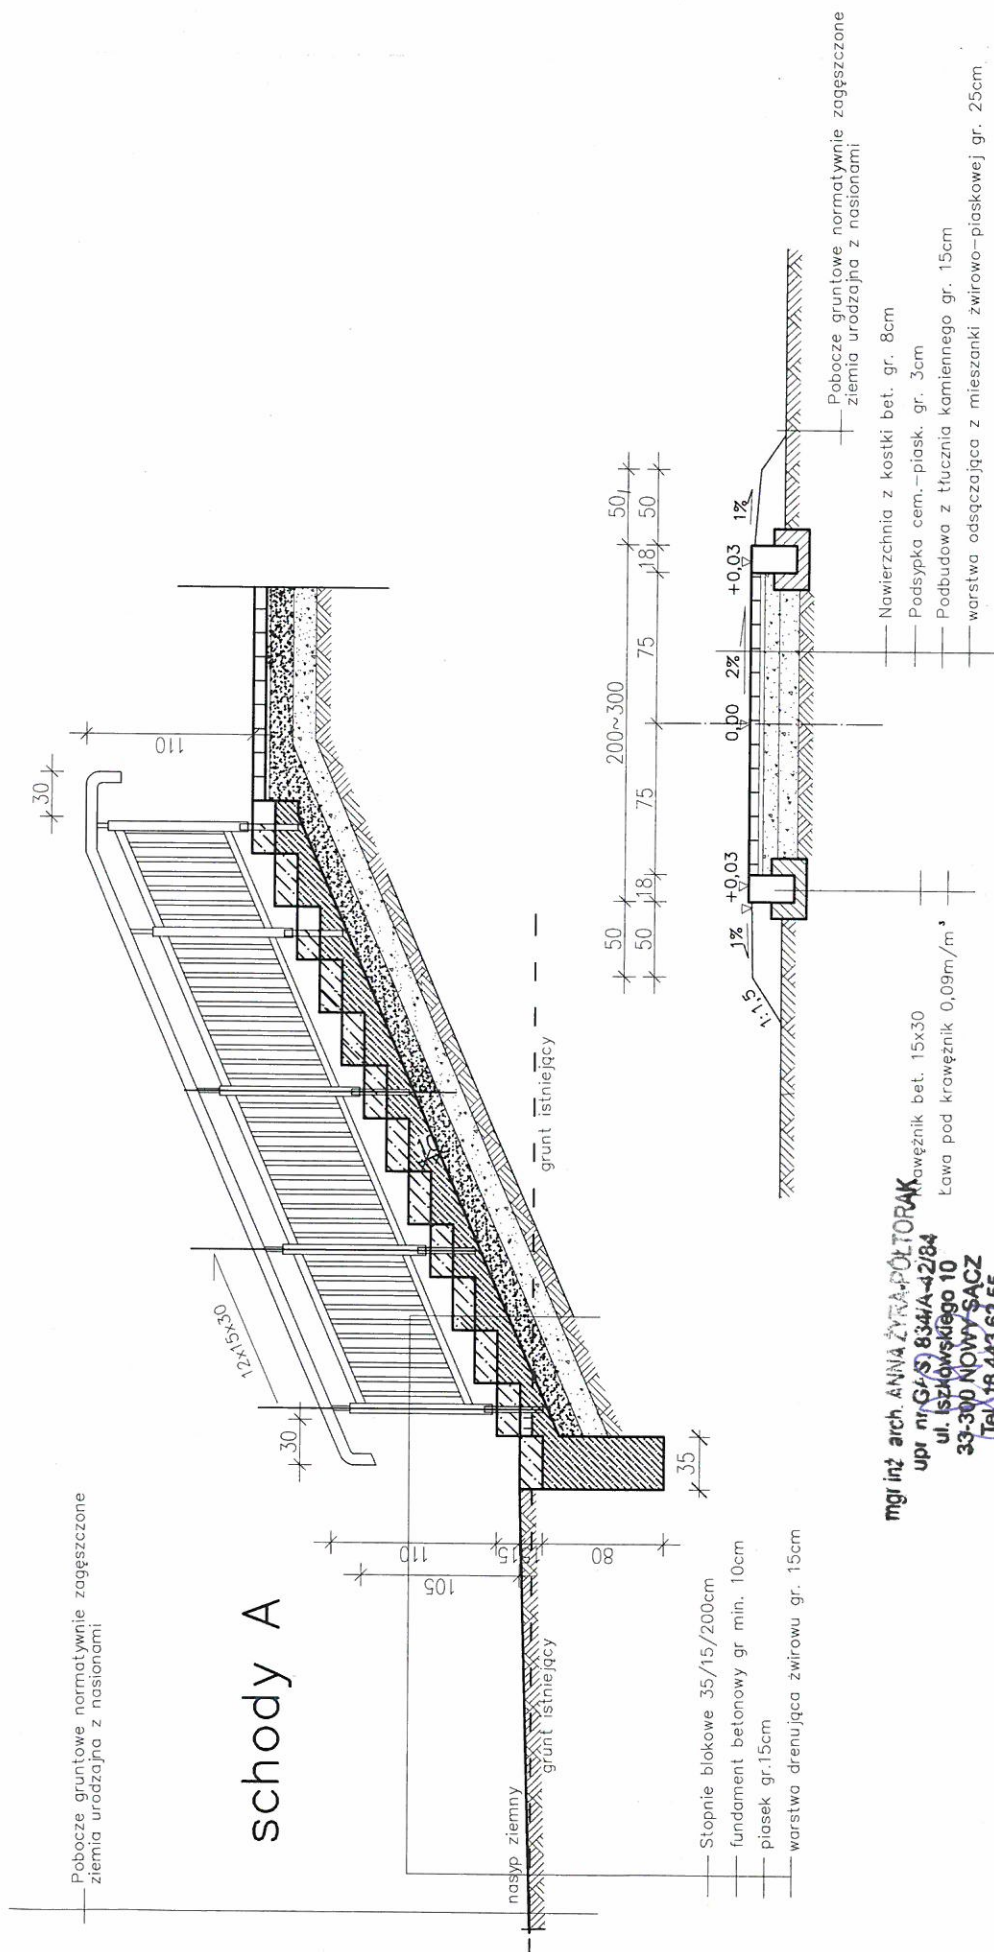

**Biurowo Projektowe**

**AREA-STUDIO-3**

33-300 NOWY SĄCZ  
ul. Głowackiego 34a pok. 14 tel. (+48) 603 891626

<p>Projektant-rodzaj</p> <p>12/2016</p>	<p>Podpis i numer:</p> <p>arch. Przemysław Gosztyła</p> <p>nr MPOIA 041/2015</p>	<p>Obiekt</p> <p>Budowa budynku zaplecza szatniowo-sanitarnego z infrastrukturą towarzyszącą oraz rozbudowę istniejącego boiska sportowego na dz. ew. nr 419/6 obręb BARTKOWA-POSADOWA Gm. Gródek Nad Dunajcem</p>
<p>Projektant</p> <p>BRAZA BUDOWLANA</p> <p>mgr inż. arch. Przemysław Gosztyła</p> <p>upr. nr MPOIA 041/2015</p>	<p>Inwestor:</p> <p>Gródek Nad Dunajcem</p> <p>adres 33-318 Gródek Nad Dunajcem nr 54</p>	<p>Przedmiot rysunku:</p> <p>PRZEKROJE - CIĄGI PIESZE</p> <p>- projekt budowlany</p>

Skala:

1:10

Nr rysunku:

D1