

9. ISTNIEJĄCE DROGI I PODZIEMIA
10. MIEJSCE GROMADZENIA NA ODPADY STAŁE
11. PROJEKTOWANE TRYBUNY
12. PROJEKTOWANE NIWELACJA NASYPU
13. WEWNĘTRZNA INSTALACJA ENN
14. REMONTOWANE ROZBUDOWYWANE PIŁKOCHWYTY

MAPA DO CELÓW PROJEKTOWYCH

powstała jako opracowanie jednostkowe
skala 1 : 500


woj. małopolskie
pow. nowosądecki
gm. Gródek n/Dunajcem (121003.2)
obręb: Bartkowa Posadowa (0001)
dz: 419/6

sek. m. zasadniczej:
174.313.24
ukł. współrz: "1965";
ukł.wys: "Kronsztadt"
ID: GB-I.6640.4698.2016

Wykonawca; dn.: 02.09.2016r

LEGENDA:

- LINIE ROZGRANICZAJĄCE TEREN
- GRANICA DZIAŁKI
- PROJEKTOWANY BUDYNEK
- BUDYNKI ISTNIEJĄCE
- PROJEKTOWANE TERENY ZIELONE
- o 8 PROJ. DRZEWA I KRZEWY PROJEKTOWANE
- PROJ. TERENY UTWARDZONE
- ↑ WEJŚCIE GŁÓWNE
- P1 PROJ. MIEJSCA POSTOJOWE 2.3/5m
- d,e ZAKRES OPRACOWANIA

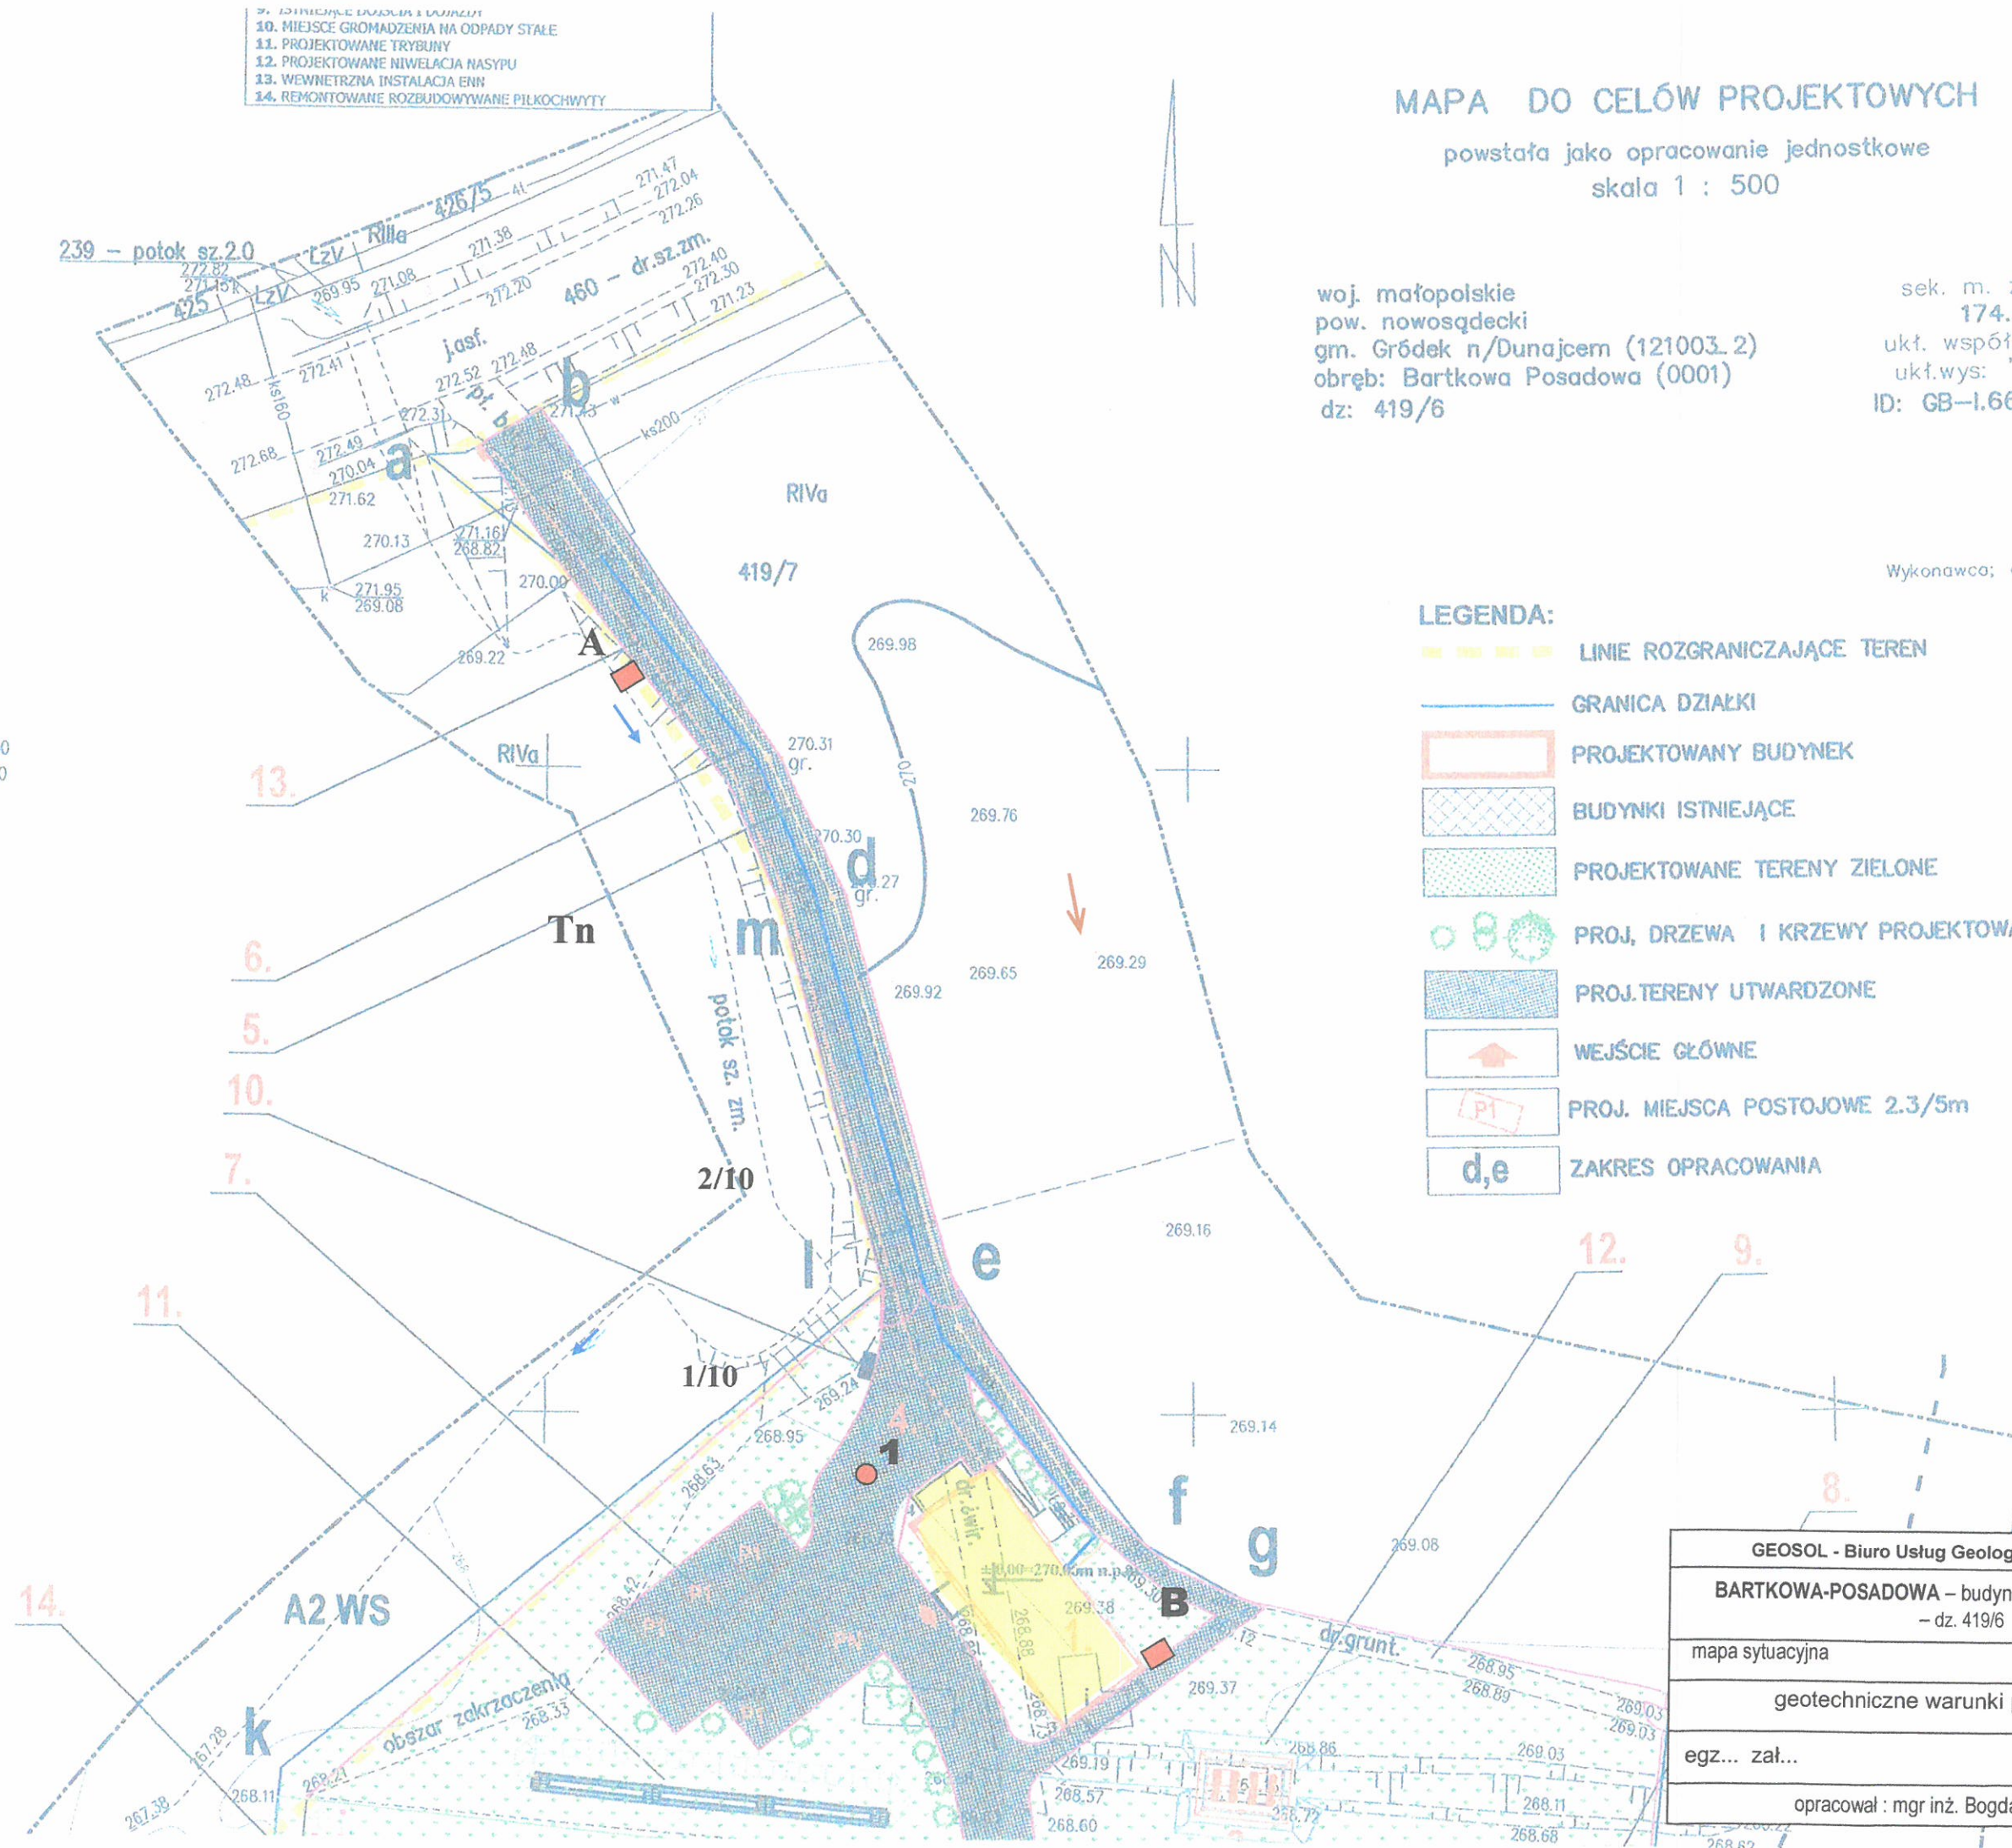

GEOSOL - Biuro Usług Geologicznych-Nowy Sącz	
BARTKOWA-POSADOWA – budynek szatniarsko-sanitarny – dz. 419/6	
mapa sytuacyjna	skala 1: 500
geotechniczne warunki posadowienia	
egz... zał...	rok 2016
opracował: mgr inż. Bogdan Ciszkowski	