




PRZEKRÓJ KONSTRUKCYJNY 3-3
BUDOWA DROGI WEWNĘTRZNEJ B-E
KR2, G4

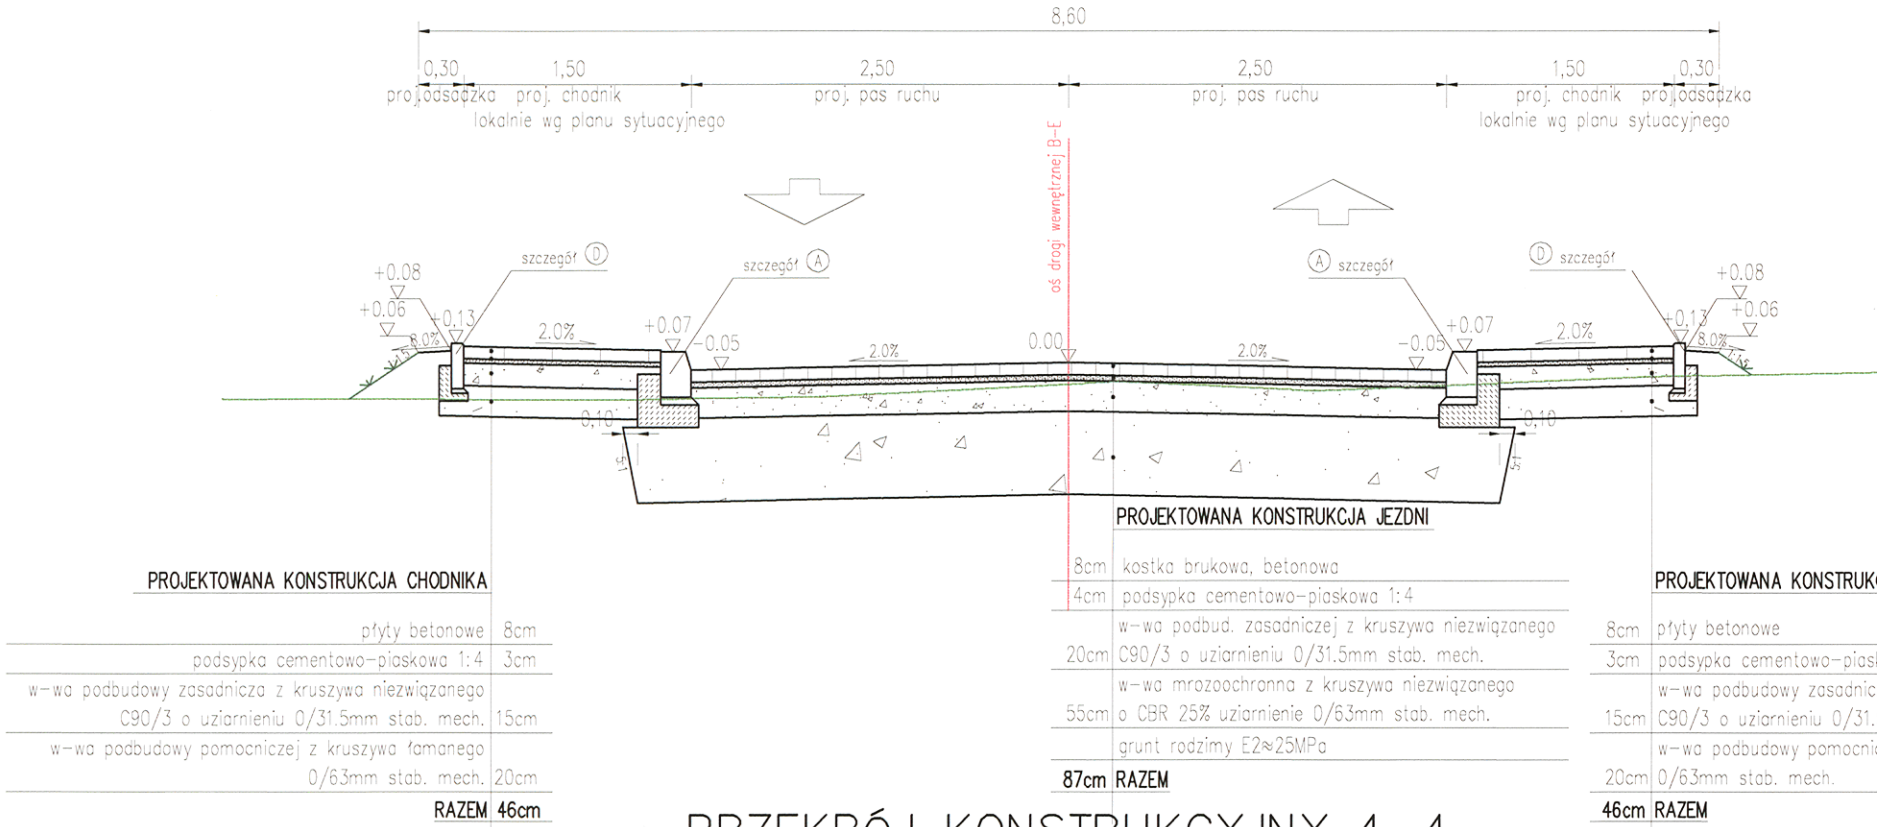

PRZEKRÓJ KONSTRUKCYJNY 4-4
BUDOWA DROGI WEWNĘTRZNEJ B-E
KR2, G4

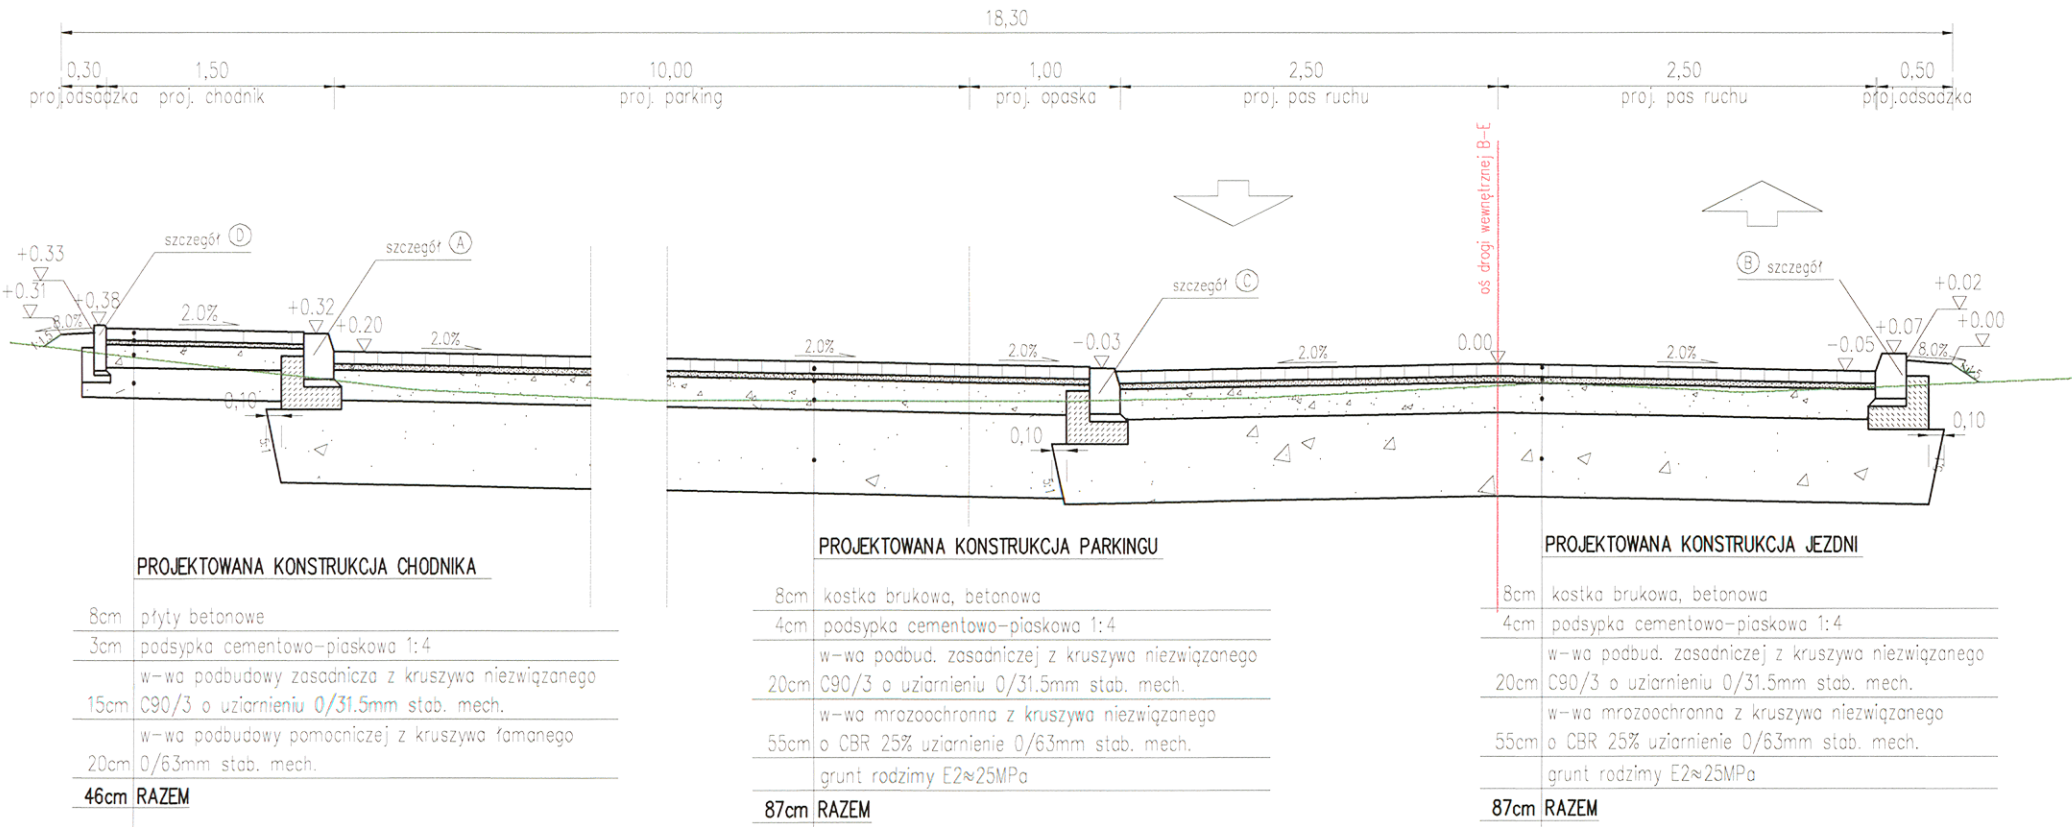

PRZEKRÓJ KONSTRUKCYJNY 5-5
BUDOWA DROGI WEWNĘTRZNEJ B-E
KR2, G4

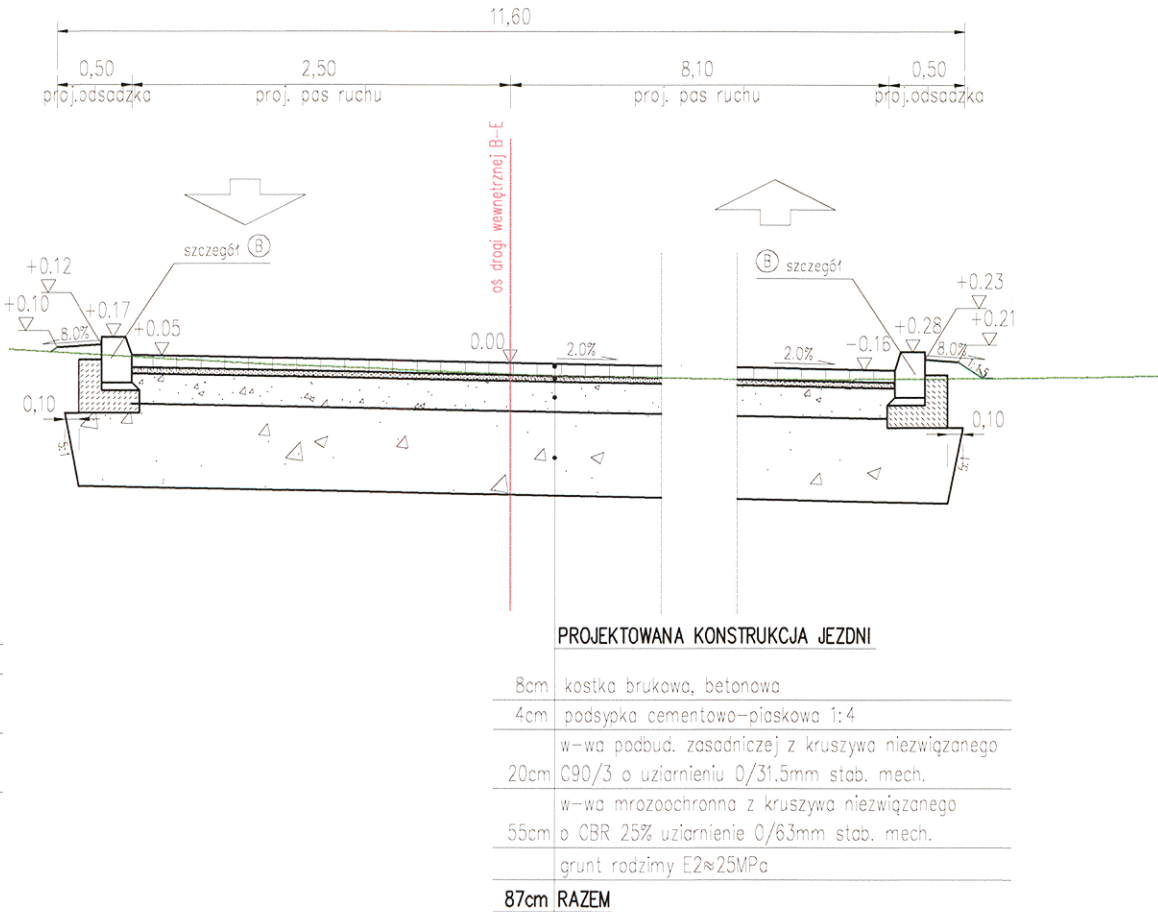

UWAGI:

- W przypadku wystąpienia gruntów organicznych podczas wykonywania wykopów pod projektowane konstrukcje należy te grunty wymienić na materiał niewysadzinywaty do budowy nasypów
- Zaprojektowanie i ustalenie właściwych grubości warstw konstrukcji nawierzchni nie gwarantuje uniknięcia uszkodzeń nawierzchni takich jak: koleiny lepko-plastyczne, uszkodzenia powierzchniowe warstw asfaltowych powodowanych przez wodę i mróz lub spękań niskotemperaturowe warstw asfaltowych itp. Uszkodzenia te nie zależą od grubości warstw nawierzchni, ale od właściwego doboru składu mieszanek mineralno-asfaltowych i prawidłowego wykonania warstw asfaltowych nawierzchni.
- Zaprojektowane grubości warstw podane w opracowaniu obowiązują w przypadku wykonania warstw z odchyleniami grubości nie większymi od tolerancji dopuszczonych przez Wymagania Krajowe. Jeżeli dopuszczalne tolerancje zostaną przekroczone nawierzchnia nie będzie miała projektowanej nośności i trwałości.
- Roboty ziemne należy wykonywać zgodnie z normą PN-S-02205 oraz Opinią geotechniczną.
- Przewidziane w projekcie nasypy należy zagęszczać zgodnie z normą PN-S-02205.

JEDNOSTKA PROJEKTOWA: MICHAŁ REJ ul. Koszarowa 8A/45, 23-200 Kraśnik NIP: 715-158-53-15, REGON: 061032047 tel. (12) 346-14-47, email: mrej@op.pl			INWESTOR: GMINA GRÓDEK NAD DUNAJCEM Gródek nad Dunajcem 54 33-318 Gródek nad Dunajcem NIP: 734-348-28-12, REGON: 000535020		
ZAMIERZENIE BUDOWLANE: ZAGOSPODAROWANIE OTOCZENIA JEZIORA ROŻNOWSKIEGO			BRANŻA: DROGOWA		
Pakiet 4: Zagospodarowanie otoczenia Jeziora Rożnowskiego na obszarze gminy Gródek nad Dunajcem teren lokalizacji: m. Bartkowa - Posadowa			STADIUM: PROJEKT WYKONAWCZY		
BUDOWLA: Infrastruktura drogowa			DATA: 30.10.2015		
NAZWA RYSUNKU: Przekroje typowe drogi wewnętrznej B-E			SKALA: 1:50		
FUNKCJA BRANŻA			NR UPRAWNIEN I SPECJALNOŚĆ		
PROJEKTANT drogowa			MAP/0040/PWOD/12 DROGOWA		
SPRAWDZAJĄCY drogowa			MAP/0285/POOD/12 DROGOWA		
OPRACOWAŁA drogowa			---		
mgr inż. Agnieszka Kościelicka			PODPIS		