


SZKIC

Remont drogi  
Bartkowa dz. 563 w kier. Groński  
w km 0+210 do 0+310

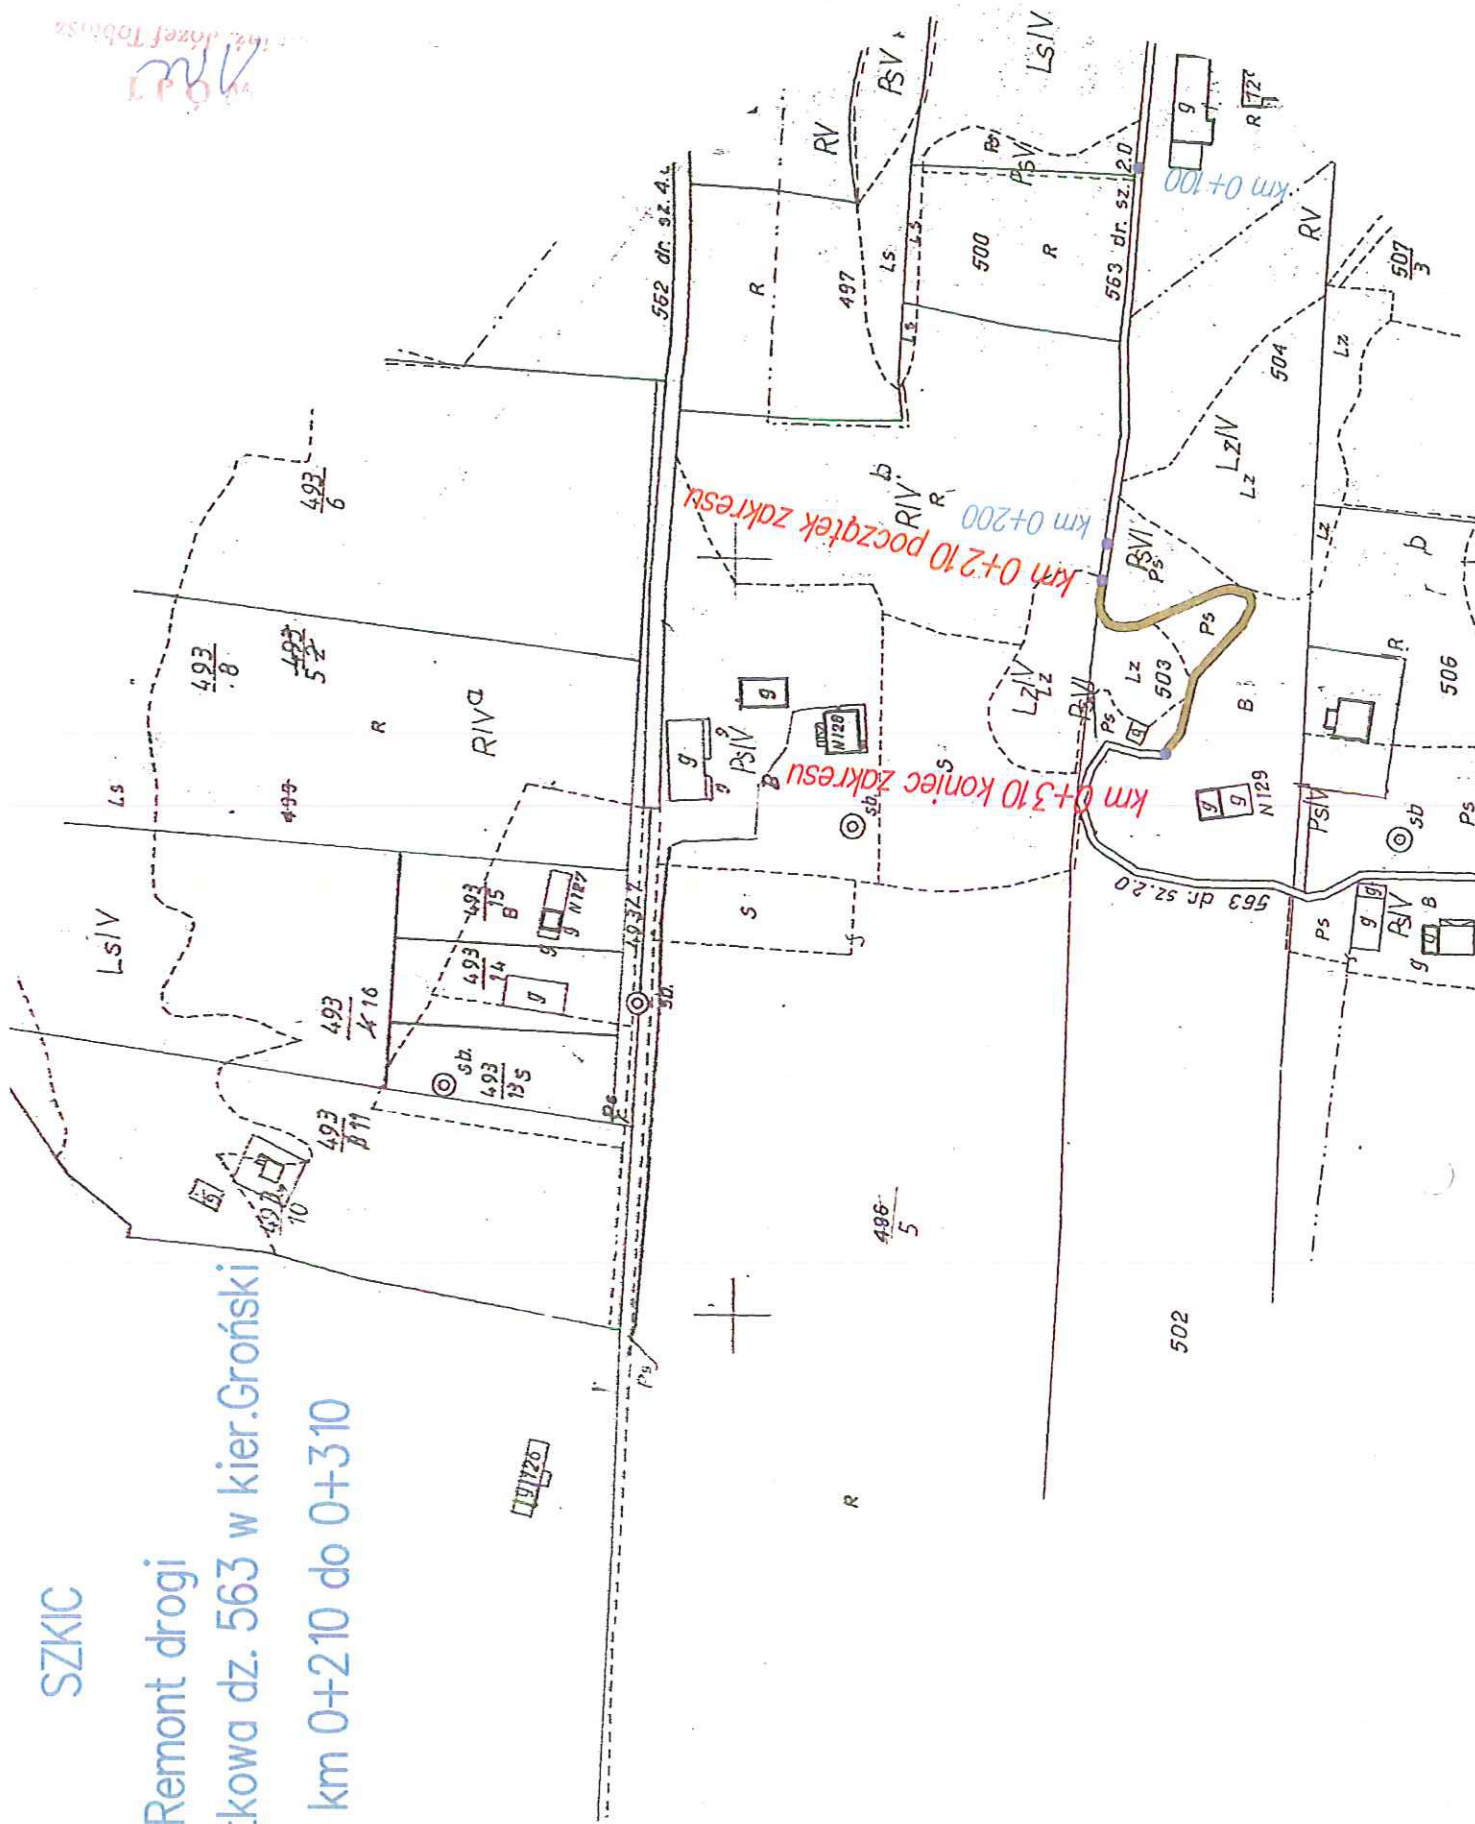

mgr inż. Józef Tobolski