



rzutprzysięgie^{1:20}

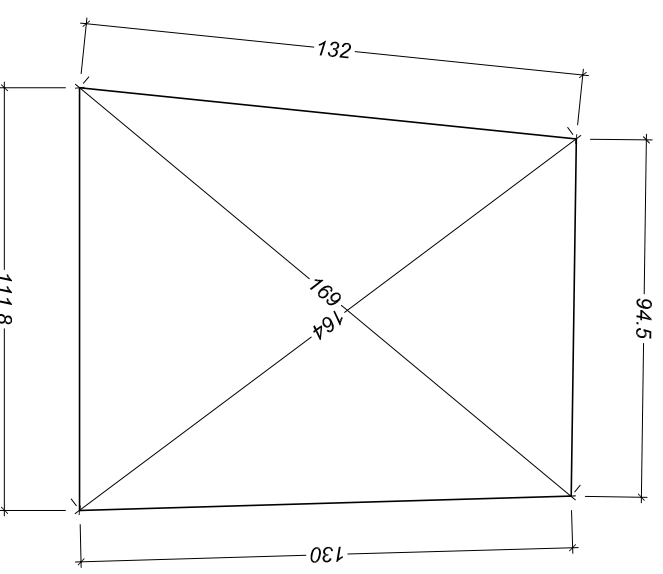

rzut deformacja_{1:20}

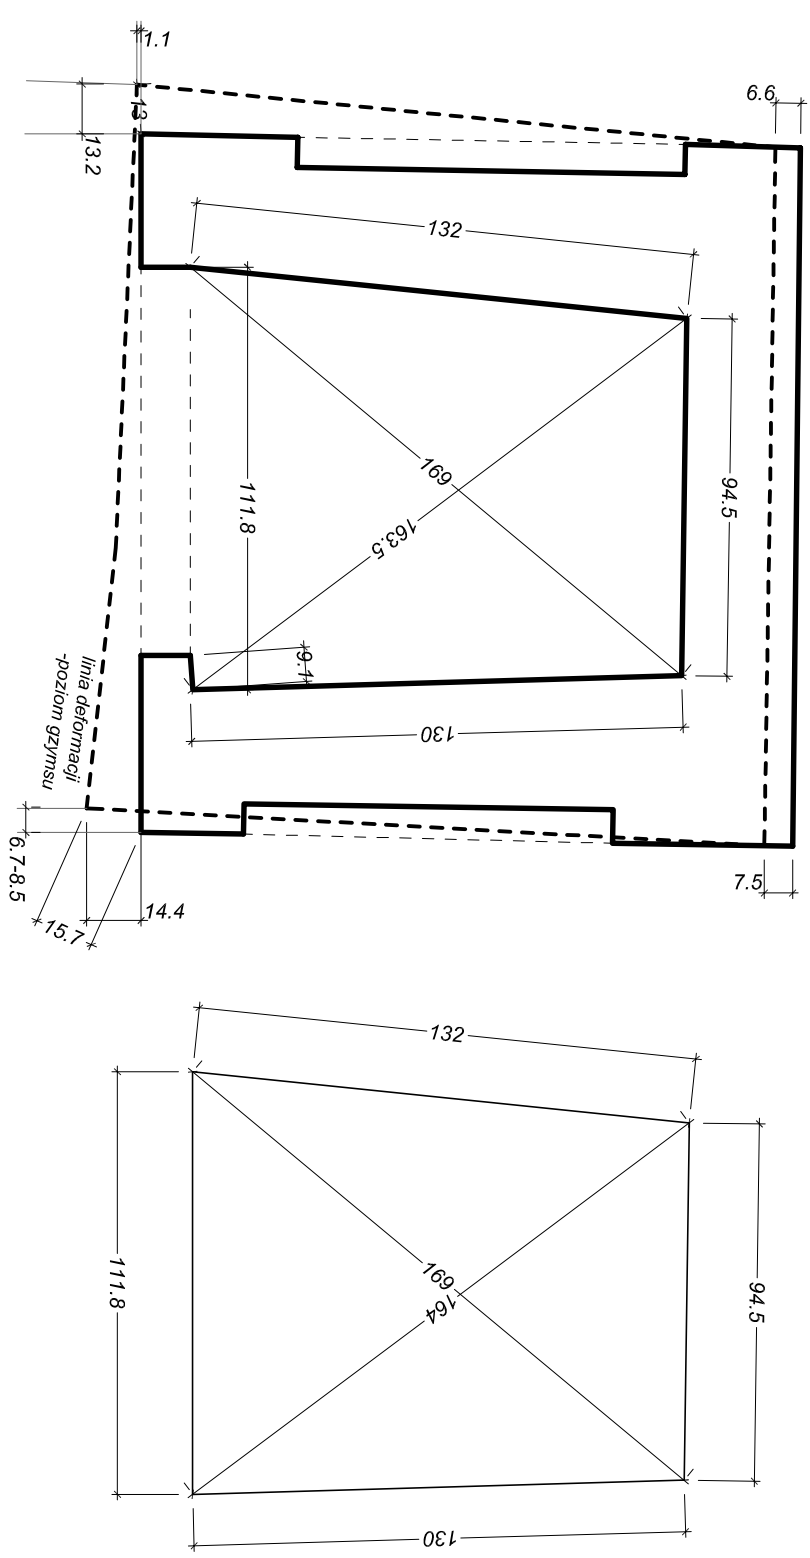


Kłakdwa
Jajajate

Nazwa zamierzenia budowlanego: Odbudowa (translokacja)
zabytkowej kapliczki
jednostka ewidencyjna Gródek n/Dunajcem [I.21.1003_2],
powiat nowosądecki
obwód Podole-Górwa [0005]
dziłka ewid. nr 133
INWESTOR: 33-318 Gródek n/Dunajcem 54

STADIUM:

PROJEKT BUDOWLANY/KONSERWATORSKI

 ARCHITEKTURA
mgr inż. arch. Konrad KOCHAŃSKI

opracowanie biurokowe w specjalistycznym studio projektowym z siedzibą w Warszawie
owładanie językiem angielskim i niemieckim, doświadczenie w odbudowie zabytkowych - szczególnie w zakresie architektury historycznej i konserwacji zabytków
zdolności artystyczne i techniczne, wykształcenie i praktyczne doświadczenie w odbudowie zabytków i obiektów kultury
zdyktant art. 37 § 1 pkt 1) oraz 2 ustawy o ochronie zabytków i upamiętnianiu (Dz. U. 2014 poz. 1466 z późniejszymi zmianami)

mgr inż. arch. Konrad Kochański
A: al. Berna I I. 33-300 nowy sącz
T: +48 512 95 82 20
E: kkladwa@gmail.com
nr 73+109-26-56

PRAWA AUTORSKIE ZASTRZEŻENIE KODOWANIE: NAŚLADOWCZYSTWO ORAZ PUBLIKACJA WYNIKÓW ZGODY AUTORA		temat:	03 2022 nowy sącz
numeracja:		rozdział:	
B01		skala / format:	1:20 @A3

obrysPRZYZIEMIE