


Elewacja Północna 1:20

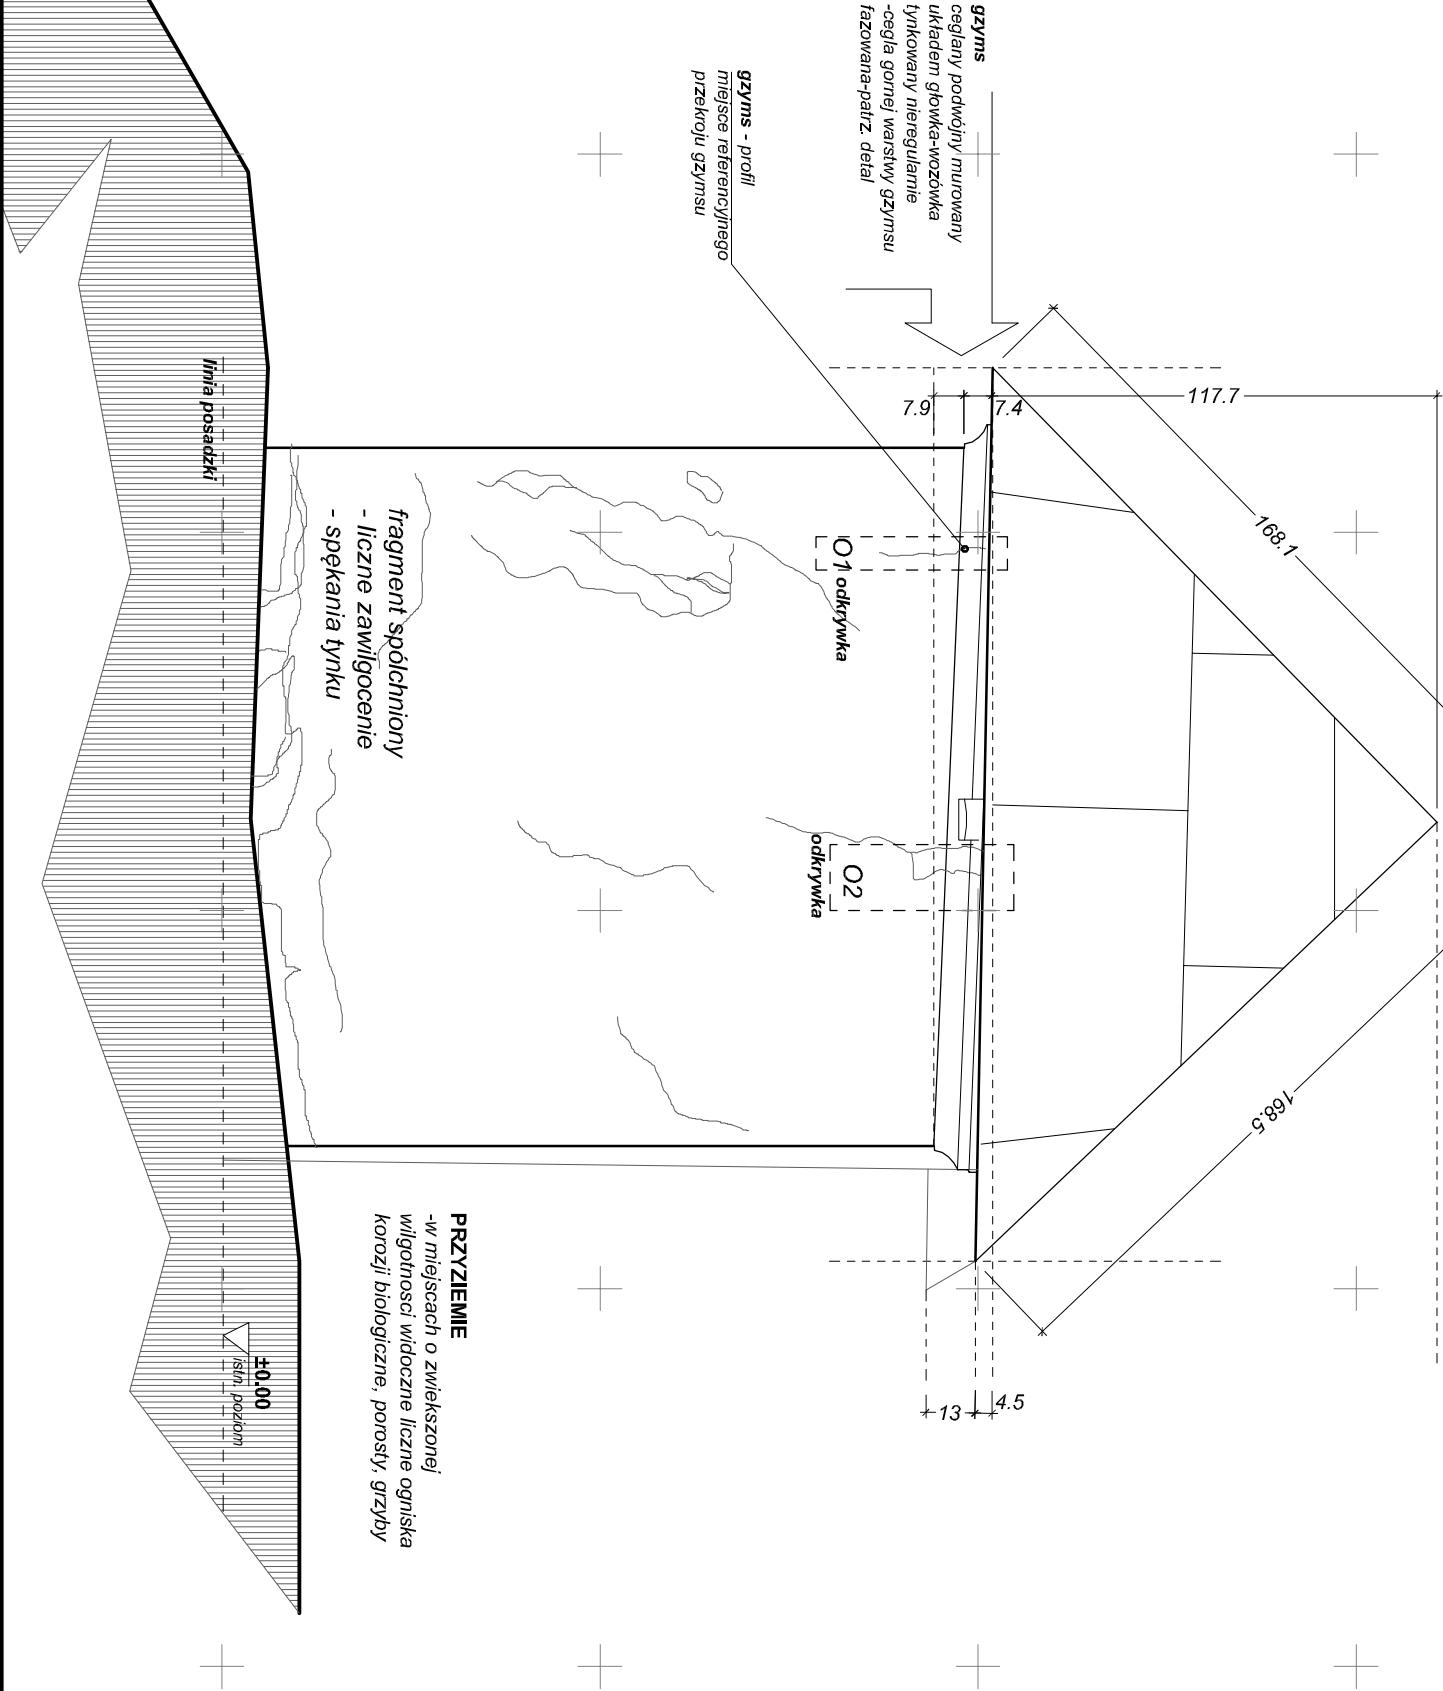

mgr inż. arch. Konrad Kochański
A: ul. Derna 11, 33-300 nowy sącz
T: +48 512 95 82 20
E: kkadwa@gmail.com
n: 734 109 26 56

Nazwa zamierzenia budowlanego: Odbudowa (translokacja) zabytkowej kapliczki
jednostka ewidencyjna Gródek n/Dunajcem [121.003_2] ,
powiat nowosądecki
obręb Podole-Górowa [0005]
działka ewid. nr 133
INWESTOR: 33-318 Gródek n/Dunajcem 54

STADIUM:
PROJEKT BUDOWLANY/KONSERWATORSKI
GEZ Gmina Gródek n/Dunajcem

ARCHITEKTURA
mgr inż. arch. Konrad KOCHAŃSKI
uprawnienia budowlane w specjalności architektonicznej
do projektowania bez ograniczeń nr 17624/W/2016
w zakresie budownictwa ogólnego, architektury krajobrazu, architektury wnętrz, architektury zabytkowej - specjalnie
zabudowlane Dec. U. 2014 poz. 1446 z późn. zmianami

PRAWA AUTORSKIE ZASTRZEŻENIE: niniejszy projekt opracowany jest na podstawie umowy o dzieło z Gminą Gródek n/Dunajcem
KOPLOWANIE NA ŚLADOWNICTWO ORAZ PUBLIKACJA WYMAGA ZGODY AUTORA
nr rysunku:
B05
format:
1:20
data:
03 2022
nowy sącz

el. PÓŁNOCNA