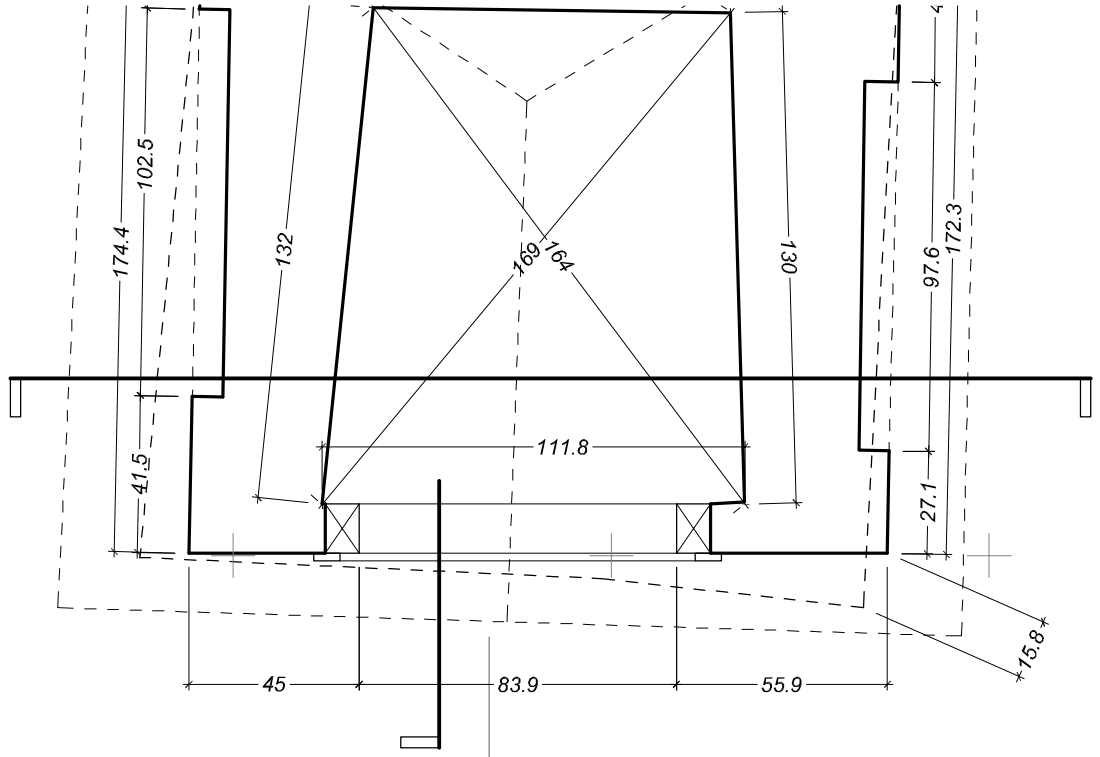

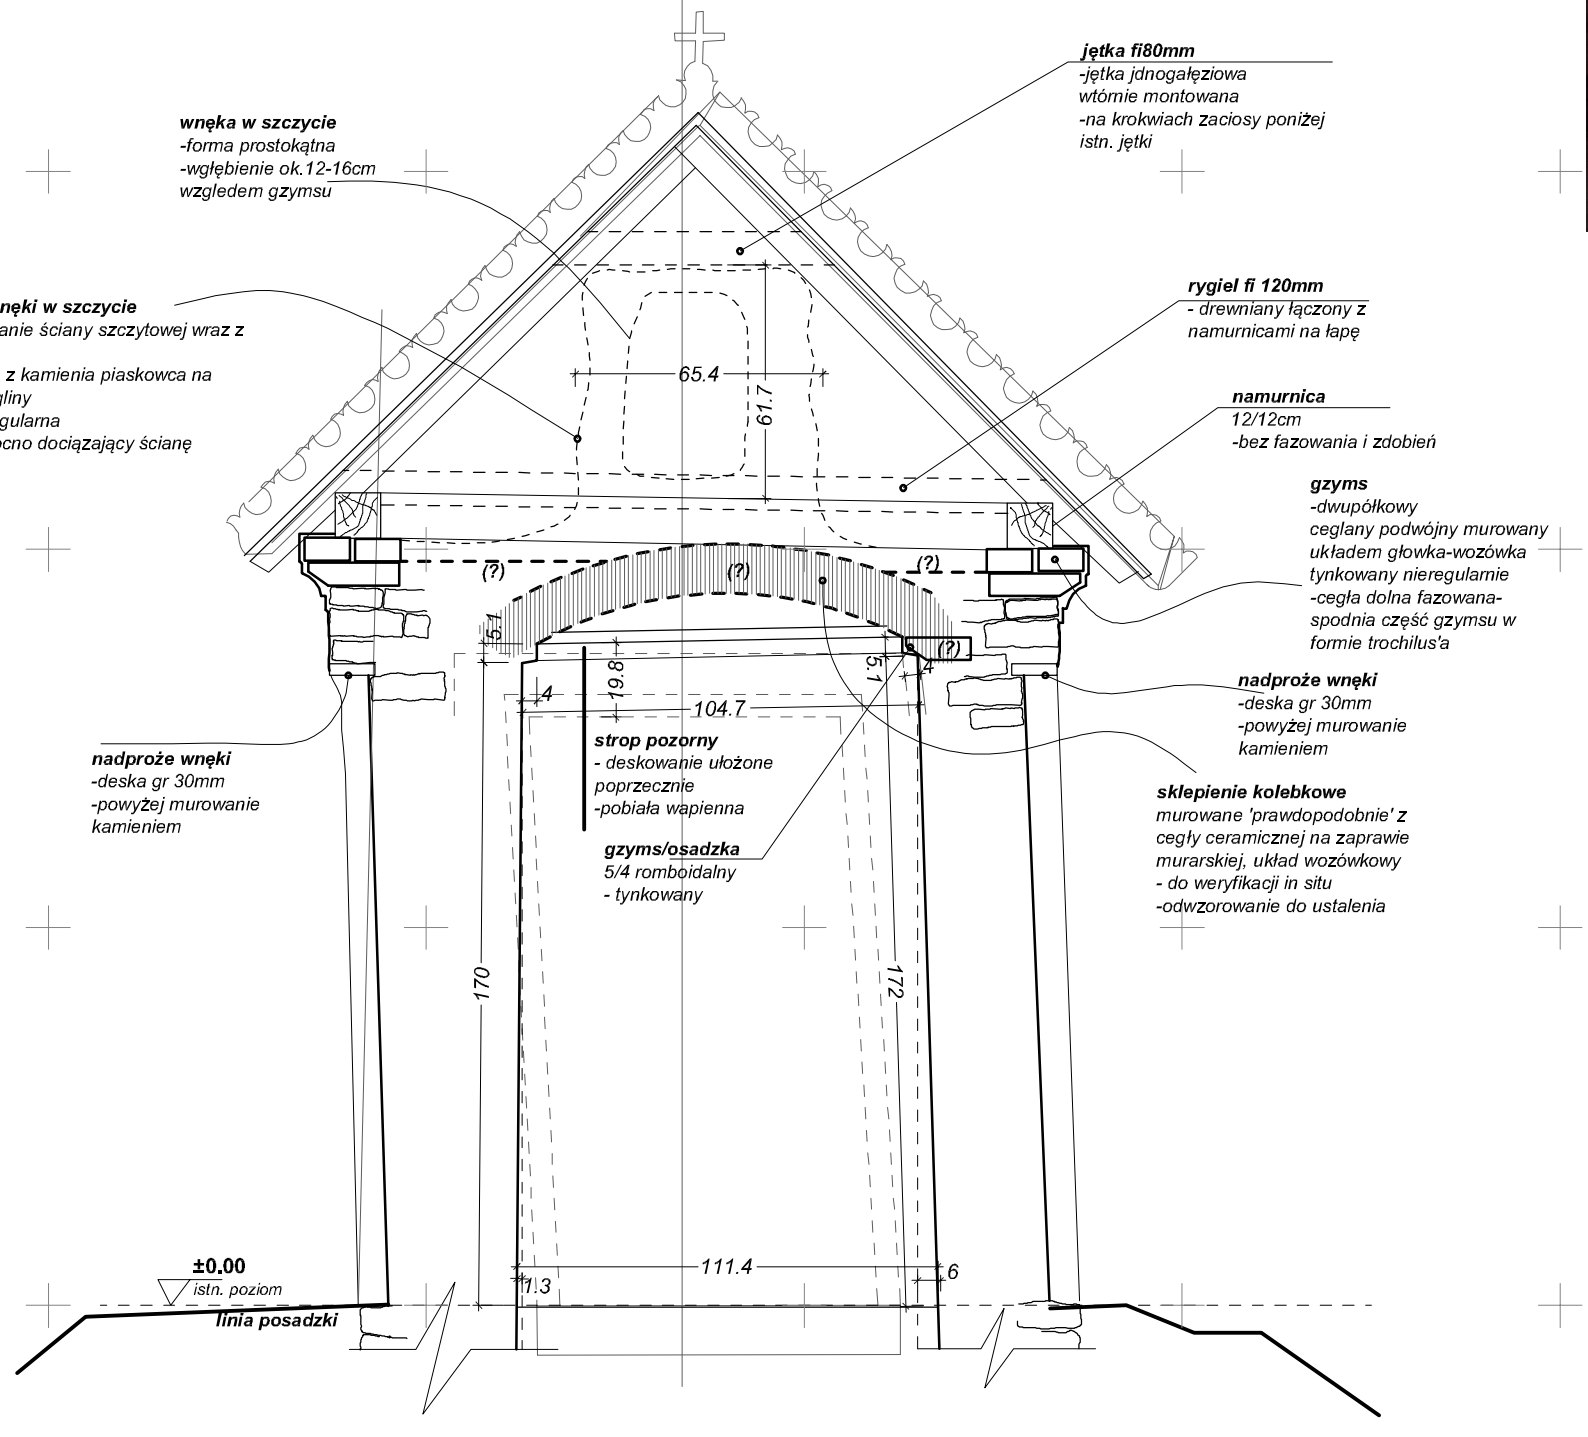

Kkadwa atelier

mgr inz.arch. konrad kochanski
A: ul.bema 11, 33-300 nowy sacz
T: +48 512 95 82 20
E: kkadwa@gmail.com
n: 734-109-26-56

Nazwa zamierzenia budowlanego: Odbudowa (translokacja) zabytkowej kapliczki
jednostka ewidencyjna Gródek n/Dunajcem [121003_2] ,
powiat nowosądecki
obręb Podole-Górowa [0005]
działka ewid. nr 133
INWESTOR: 33-318 Gródek n/Dunajcem 54

STADIUM:

PROJEKT BUDOWLANY/KONSERWATORSKI

GEZ Gmina Gródek n/Dunajcem

ARCHITEKTURA
mgr inz.arch. Konrad KOCHAŃSKI
uprawnienia budowlane w specjalności architektonicznej
do projektowania bez ograniczeń nr MP/0614/POOK/04
-w zakresie badań architektonicznych przy obiektach zabytkowych - spełnienie
warunku art. 37d ust.1 pkt 1 oraz 2 ustawy o ochronie zabytków i opiece nad
zabytkami (Dz.U. 2014 poz. 1446 z późniejszymi zmianami)

PRAWA AUTORSKIE ZASTRZEŻONE, zastrzega się odwzorowania sposobu opracowania
KOPIOWANIE, NA ŚLADOWNICTWO ORAZ PUBLIKACJA WYMAGA ZGODY AUTORA

nr rysunku:	skala / format	rewizja:	data:
B07	1:20 @A3		03.2022 nowy sącz

RYSUNEK:

przekrój B-B