


Projekt budowy chodnika w ciągu DW 975 w km 13+900 -
14+560 (odc. 290) w m. Sienna

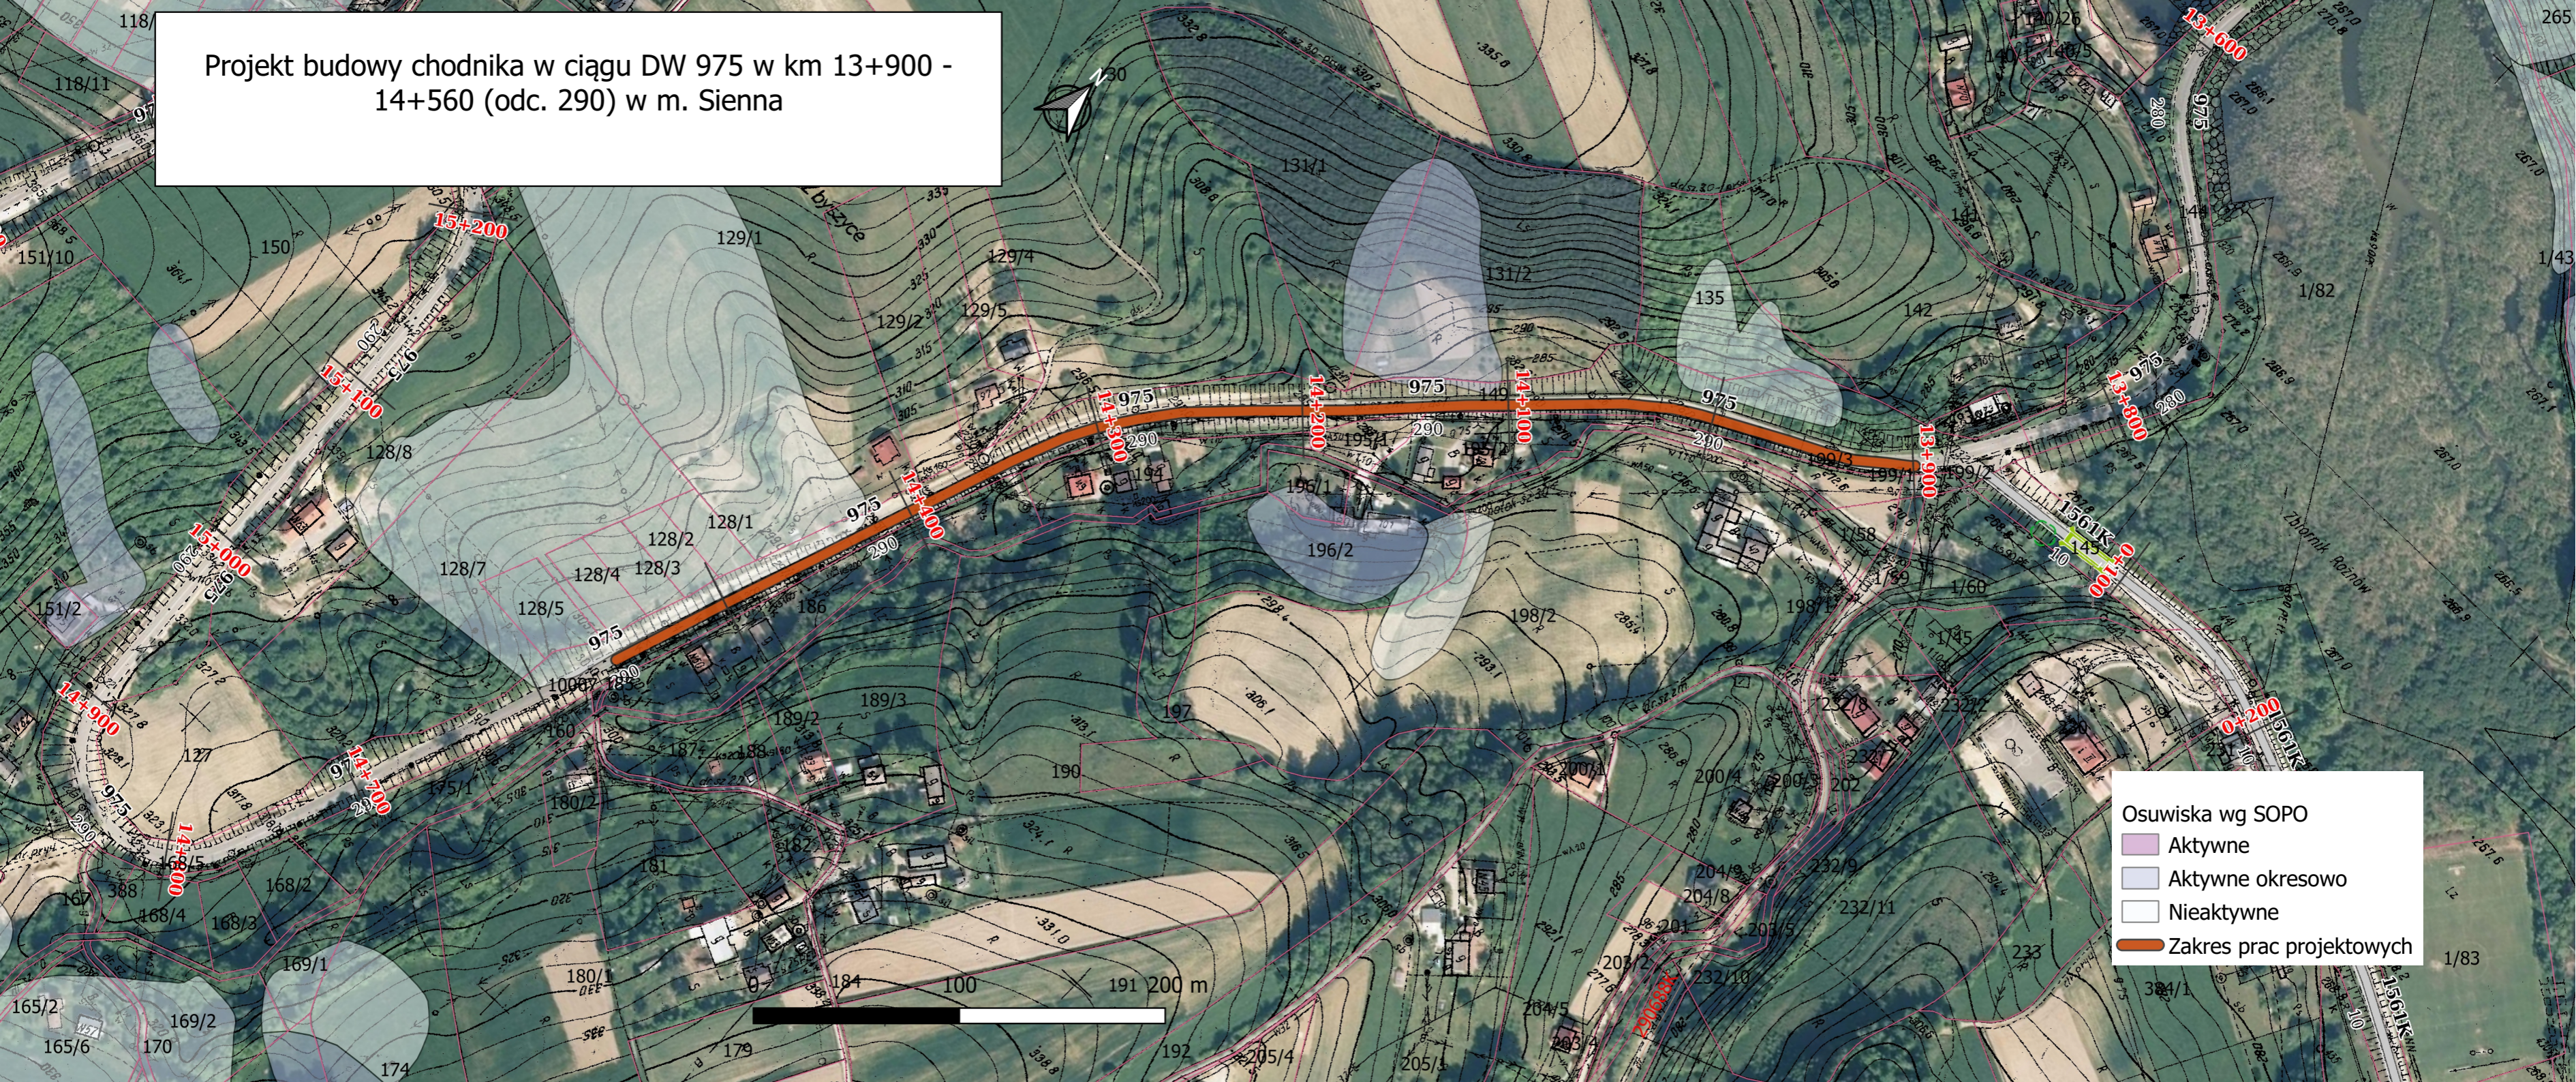

- Osuwiska wg SOPO
- Aktywne
 - Aktywne okresowo
 - Nieaktywne
 - Zakres prac projektowych