


Dokumentacja projektowa budowy oświetlenia ulicznego przy drogach gminnych nr 290621K (240 mb)i 290622K (650 mb)
skala 1:2000

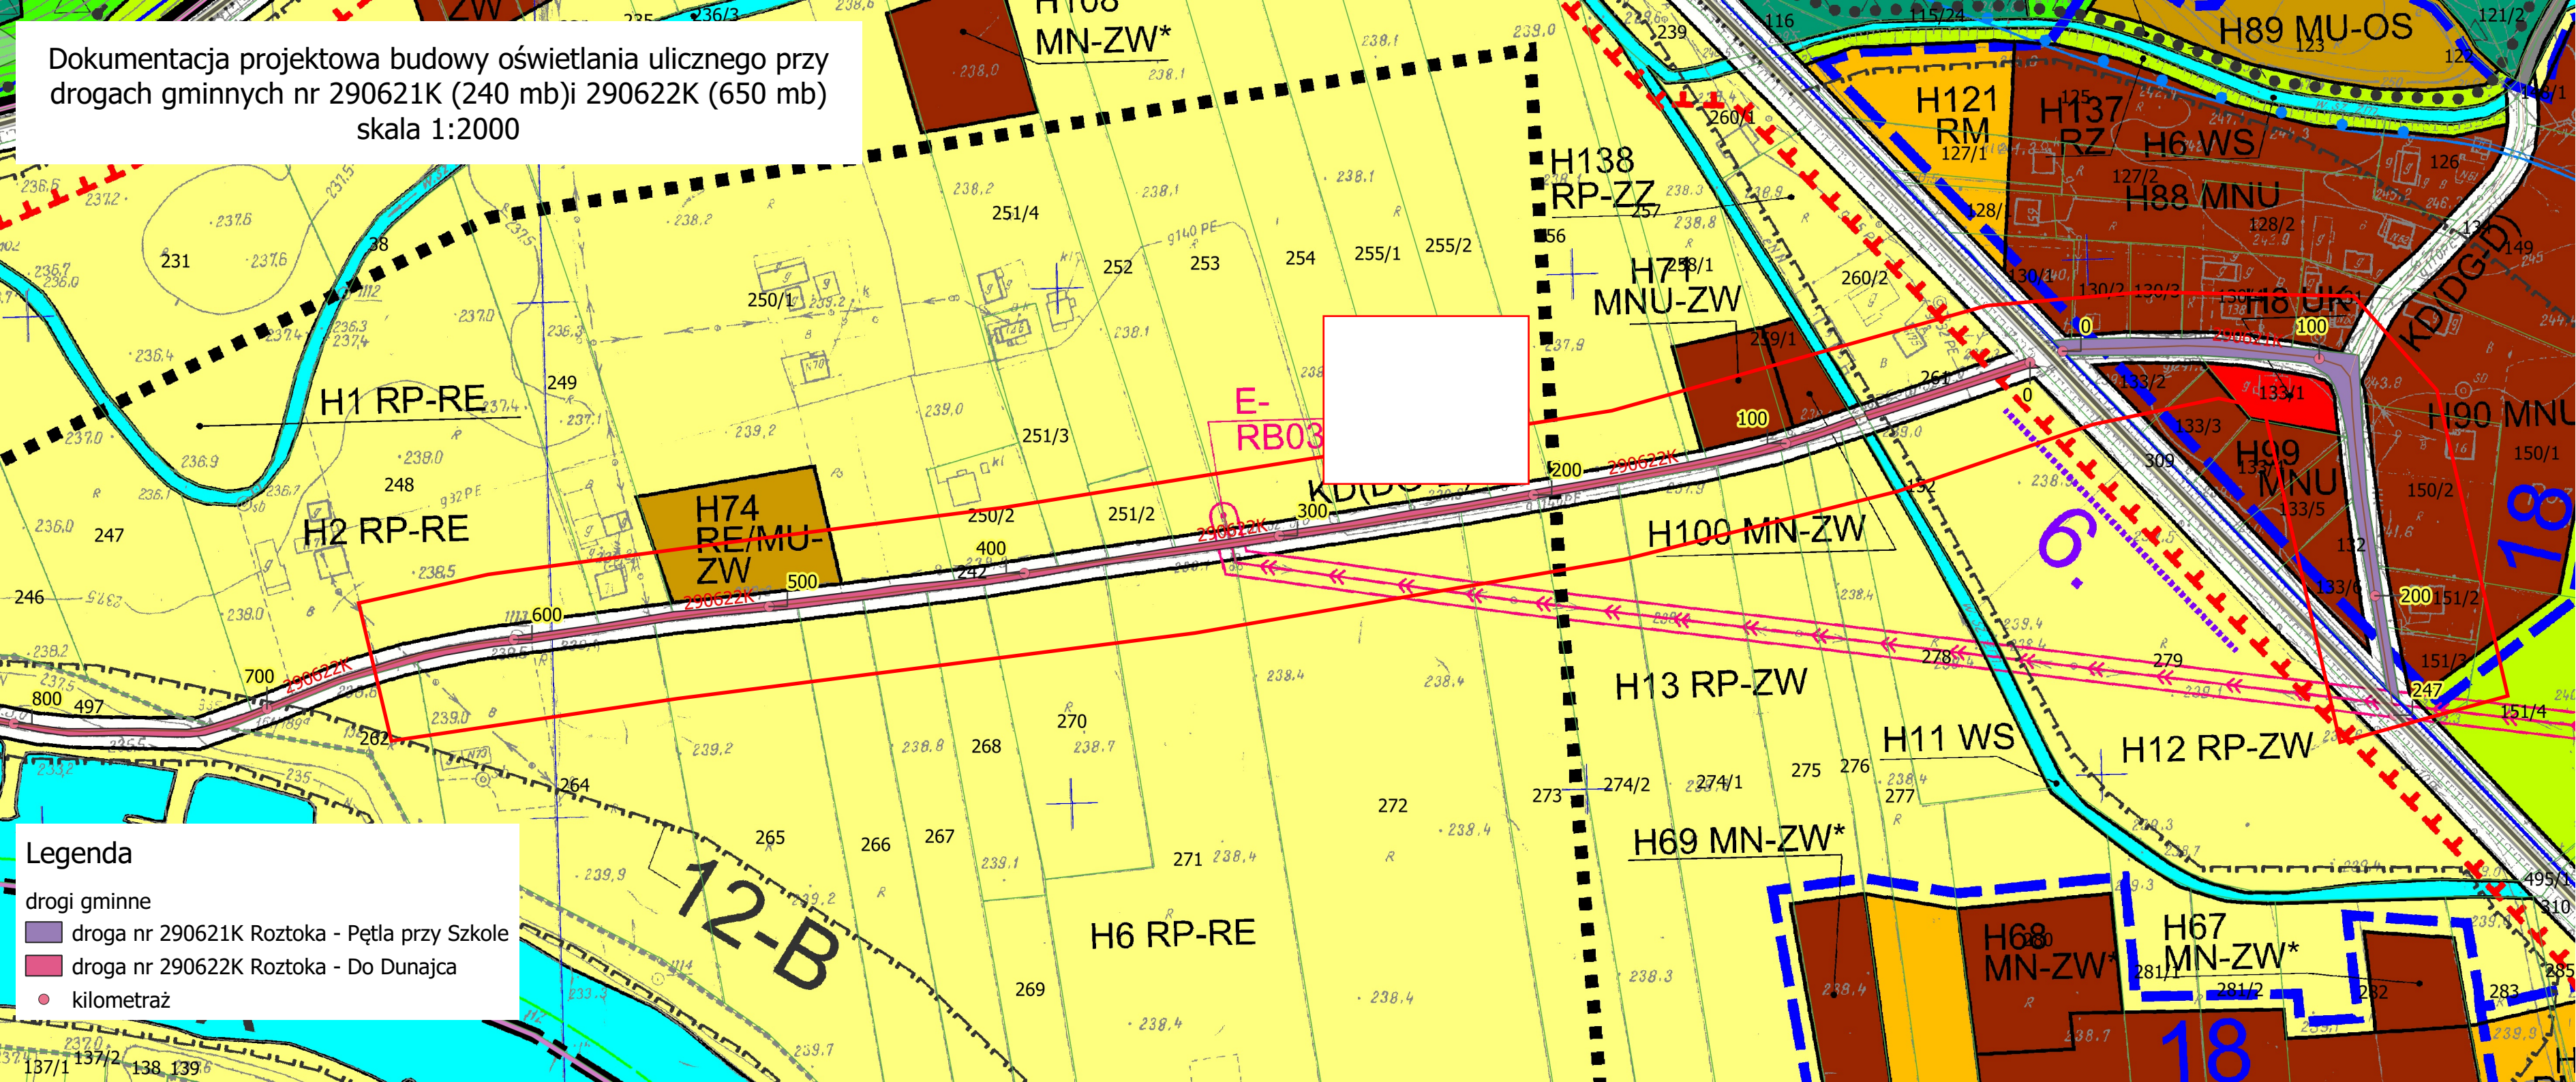

Legenda

- drogi gminne
- droga nr 290621K Rostoka - Pętla przy Szkole
- droga nr 290622K Rostoka - Do Dunajca
- kilometraż