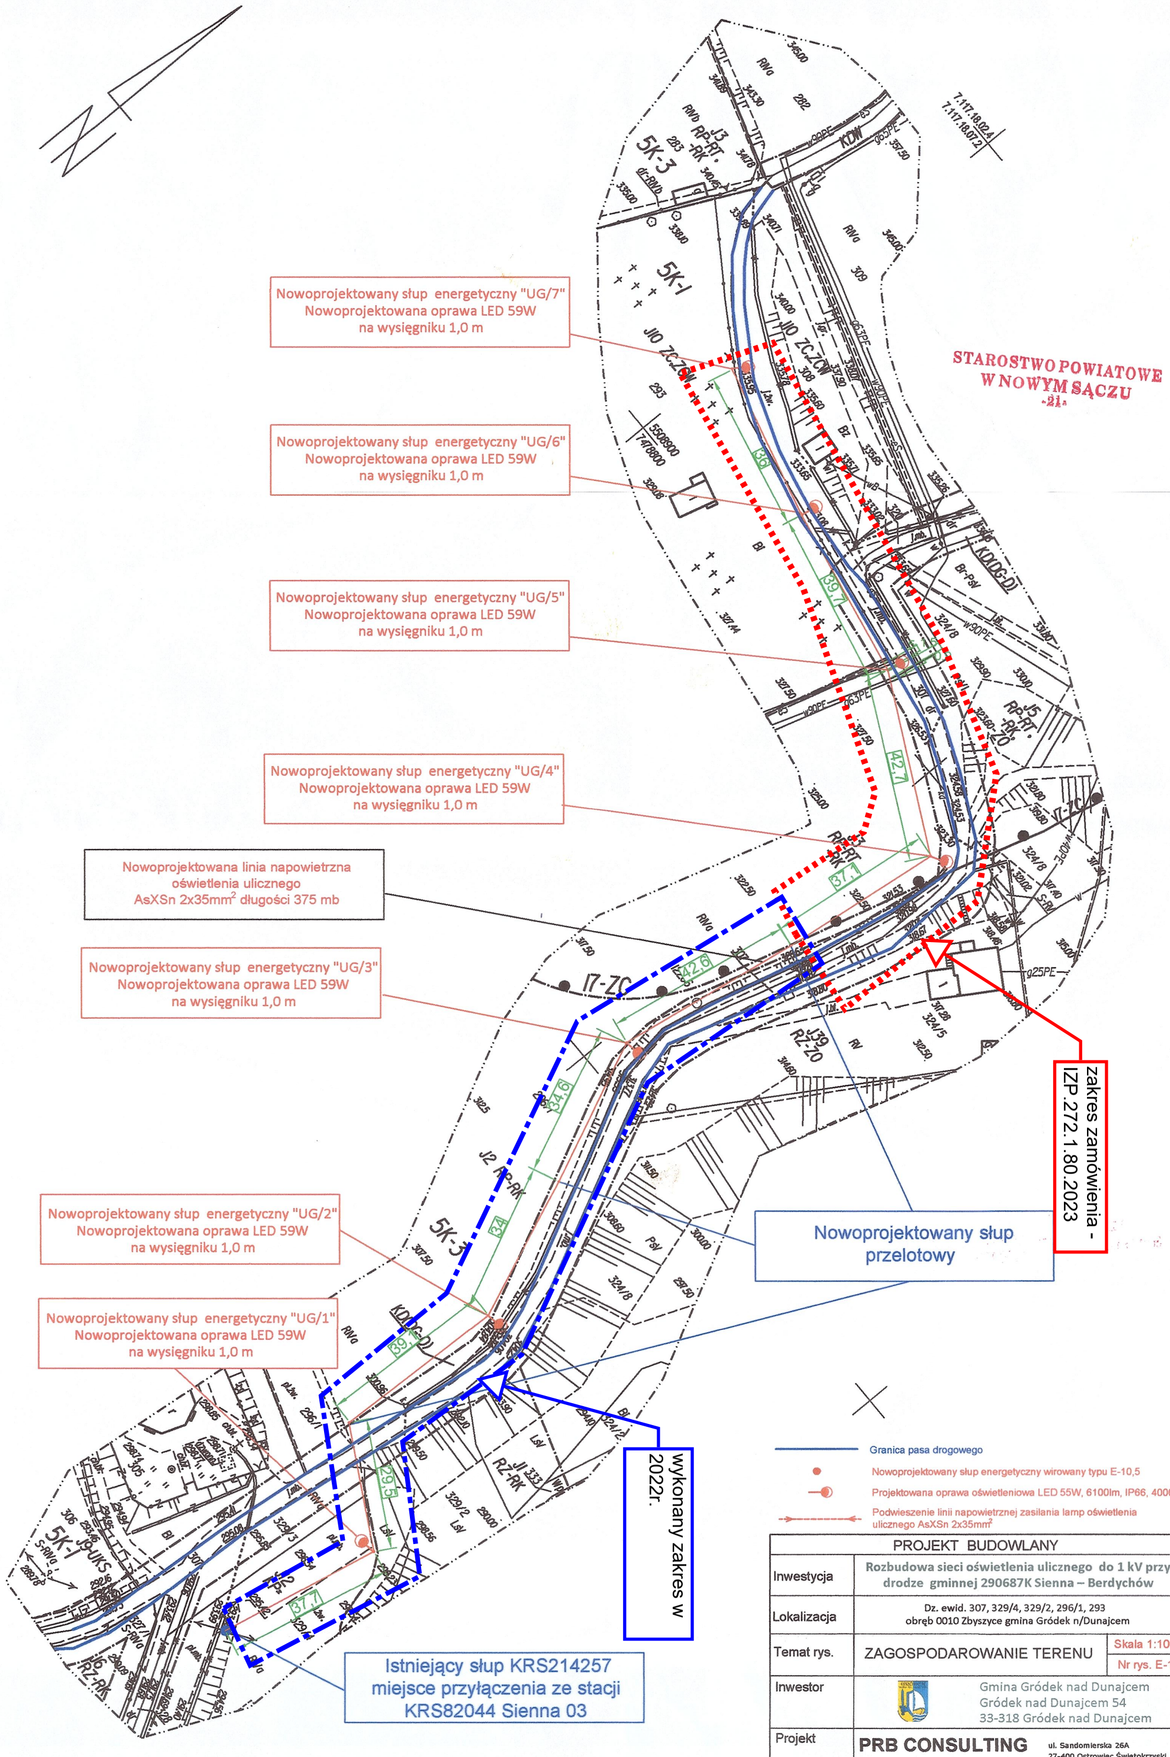

Granica pasa drogowego

Nowoprojektowany słup energetyczny wirowany typu E-10,5

Projektowana oprawa oświetleniowa LED 55W, 6100lm, IP66, 4000K

Podwieszenie linii napowietrznej zasilania lamp oświetlenia ulicznego AsXSn 2x35mm²

PROJEKT BUDOWLANY		
Inwestycja	Rozbudowa sieci oświetlenia ulicznego do 1 kV przy drodze gminnej 290687K Sienna – Berdychów	
Lokalizacja	Dz. ewid. 307, 329/4, 329/2, 296/1, 293 obręb 0010 Zbyszyce gmina Gródek n/Dunajcem	
Temat rys.	ZAGOSPODAROWANIE TERENU	Skala 1:1000
		Nr rys. E-1
Inwestor	Gmina Gródek nad Dunajcem Gródek nad Dunajcem 54 33-318 Gródek nad Dunajcem	
Projekt	PRB CONSULTING Jarosław Bąchorek	ul. Sandomierska 26A 27-400 Ostrowiec Świętokrzyski tel. 601 695 077, fax 41 242 18 03

Branża elektryczna		nr uprawnień
Projektował:	mgr inż. Marek Kolatorowicz	SWK/0171/POOE/11
Sprawdził:	inż. Zdzisław Wiącek	KL-14/99

Legenda:

- linia rozgraniczająca tereny o różnym przeznaczeniu
- J7-ZC - strefa sanitarna cmentarzy czynnych I-go stopnia
- 5K-1,5K-3,5-4 - strefy ochrony konserwatorskiej krajobrazu kulturowego

Mapa aktualna w odniesieniu do stanu na dzień 02.07.2021r.

Wykonanie niniejszej mapy nie było poprzedzone ustaleniami dotyczącymi ewentualnych służebności gruntowych, obciążających grunty położone w granicach projektowanej inwestycji budowlanej.

Mapa nie może służyć do celów rozgraniczeniowych.

Nie wytyczono sieci istniejących w terenie urządzeń podziemnych, o których brak informacji w instytucjach branżowych i nie zostały odnalezione podczas inwentaryzacji geodezyjnej.

Granice działek na podstawie mapy ewidencji gruntów

MAPA DO CELÓW PROJEKTOWYCH

Skala 1:1000

woj.: małopolskie

powiat: nowosądecki

gmina: Gródek nad Dunajcem [121003_2]

obręb: Zbyszyce [0010]

działka ew. nr: 307

sek.: 7.117.18.07.2

k.m.: II

1. Układ współrzędnych "2000"

2. Poziom odniesienia "Kronsztad"

3. ID zgł. prac.: GE0.6640.6198.2021

Sporządził: mgr inż. Michał Wituszyński
FIRMA GEODEZYJNA "WITUSZYŃSKI" S.C.
33-300 Nowy Sącz, ul. Różana 15
Nr uprawnień 20209

Zamówienie 120 / 21

Nowy Sącz 05.07.2021

podpis

ZA ZGODNOŚĆ Z ORYGINAŁEM

mgr inż. Marek Kolatorowicz
upr. do projektowania bez ograniczeń
nr SWK/0171/POOE/11

Poświadcza się, że niniejszy dokument został opracowany w wyniku prac, których rezultaty zawiera operat techniczny wpisany do ewidencji materiałów państwowego zasobu geodezyjnego i kartograficznego.

Nazwa organu prowadzącego państwowy zasób geodezyjny i kartograficzny	STAROSTA NOWOSĄDECKI
Identyfikator ewidencyjny operatu technicznego	P.1210.2021. 5846
Data przyjęcia operatu technicznego do zasobu	2021 -07- 16
Imię, nazwisko i podpis osoby reprezentującej organ	Z up. STAROSTY mgr inż. Agnieszka Kocoń REFERENT