

----- - linie rozgraniczające tereny o różnym przeznaczeniu,  
J64 MN-ZO - oznaczenie wynikające z treści planu


Wykonał:  
16.05.2019 r.

174.331.212, 174.331.214

Usługi Geodezyjne  
**iGEODEZJA S.C.**  
ul. Wielicka 25/311, 30-552 Kraków  
Kolasa Marcin Włodarczyk Bogusz  
604-236-780 691-434-454  
NIP 679-314-59-88 REGON 366861052

.....**inż. Wojciech Olesiak**.....  
Imię, nazwisko i funkcja przedstawiciela reprezentującej org.

inż. Marcin Kolasa

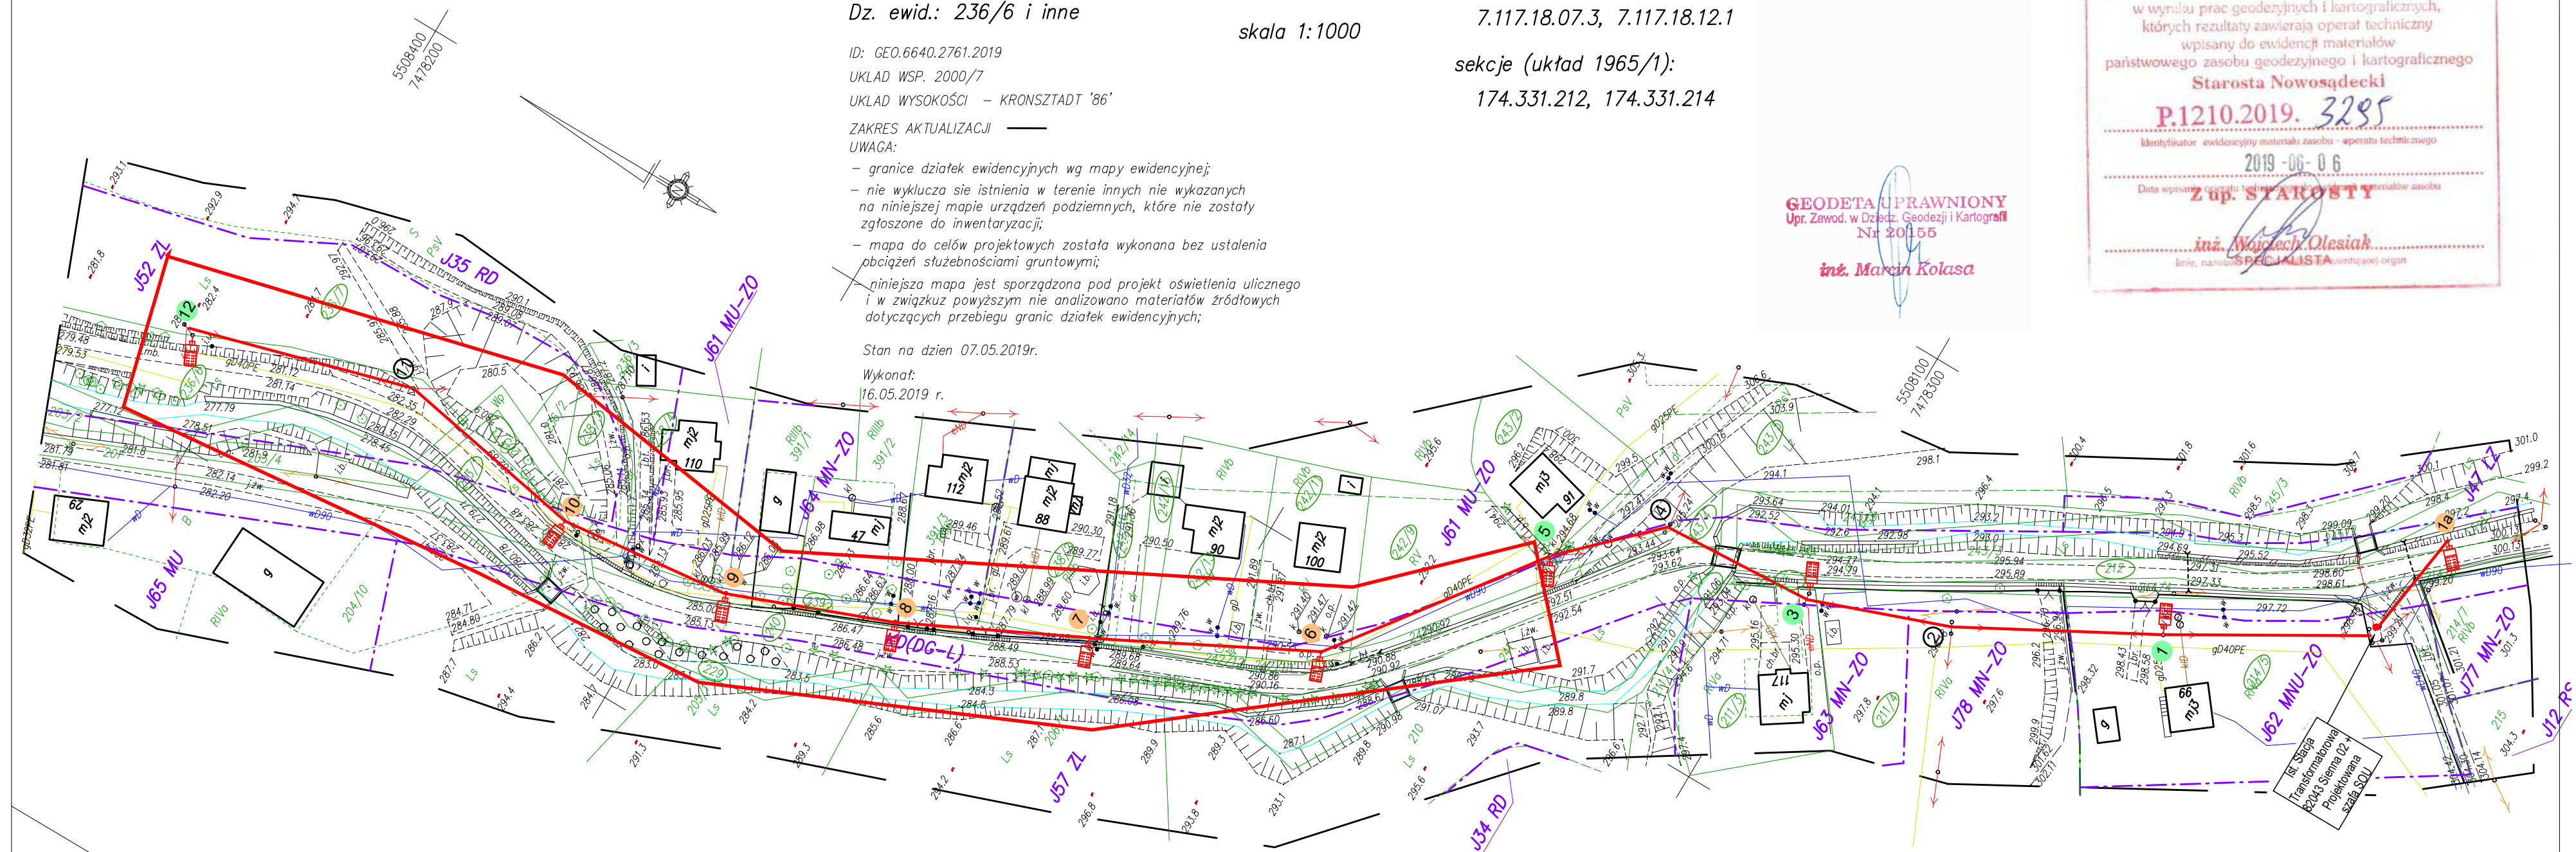

- projektowana oprawa oświetleniowa (ośw. jezdni) z źródłem światła LED
- projektowany przewód sieci oświetlenia ulicznego AsXS<sub>n</sub>
- 3 - nr proj. słupa z projektowaną oprawą LED
- 1 - nr istniejącego słupa z projektowaną oprawą LED
- 4 - nr istniejącego słupa bez oprawy oświetlenia ulicznego
- nr działki przez którą przechodzi inwestycja
- projektowana szafa sterowania ośw. ulicznym SOU

1. W pobliżu istniejącego uzbrojenia terenu wykopy poprzedzić przekopem kontrolnym, a prace prowadzić ręcznie pod nadzorem
2. W przypadku stwierdzenia uzbrojenia terenu lub kolizji z obiektami nie wykazanymi na mapie przerwać prace i uzgodnić kolizję z właściwymi służbami technicznymi.
3. Przestrzegać zapisów zawartych w uzgodnieniach i wytycznych.

		44-330 Jastrzębie-Zdrój ul. Kasztanowa 60 kom. 511-695-121 4matbiuro@gmail.com www.4mat.net.pl		SKALA	DATA	NR RYS.
FIRMA PROJEKTOWO-WYKONAWCZA				1:1000	06.2019	E-02
OBIEKT <b>OŚWIETLENIE DROGOWE</b>			PROJEKTOWAŁ	mgr inż. Marcin Tront nr upr. SLK/3640/PWOE/1		
NAZWA PROJEKTU <b>BUDOWA OŚWIETLENIA ULICZNEGO W GMINIE GRÓDEK NAD DUNAJCEM</b>			OPRACOWAŁ	J. Białecki		
RYSUNEK <b>PROJEKT ZAGOSPODAROWANIA TERENU</b>			SPRAWDZIŁ	inż. Krystian Tront nr upr. 189/98		
INWESTOR	Gmina Gródek nad Dunajcem, 33-318, Gródek nad Dunajcem 54					
LOKALIZACJA	m. Sienna, droga gminna, działki: 236/6, 240, 243/4					