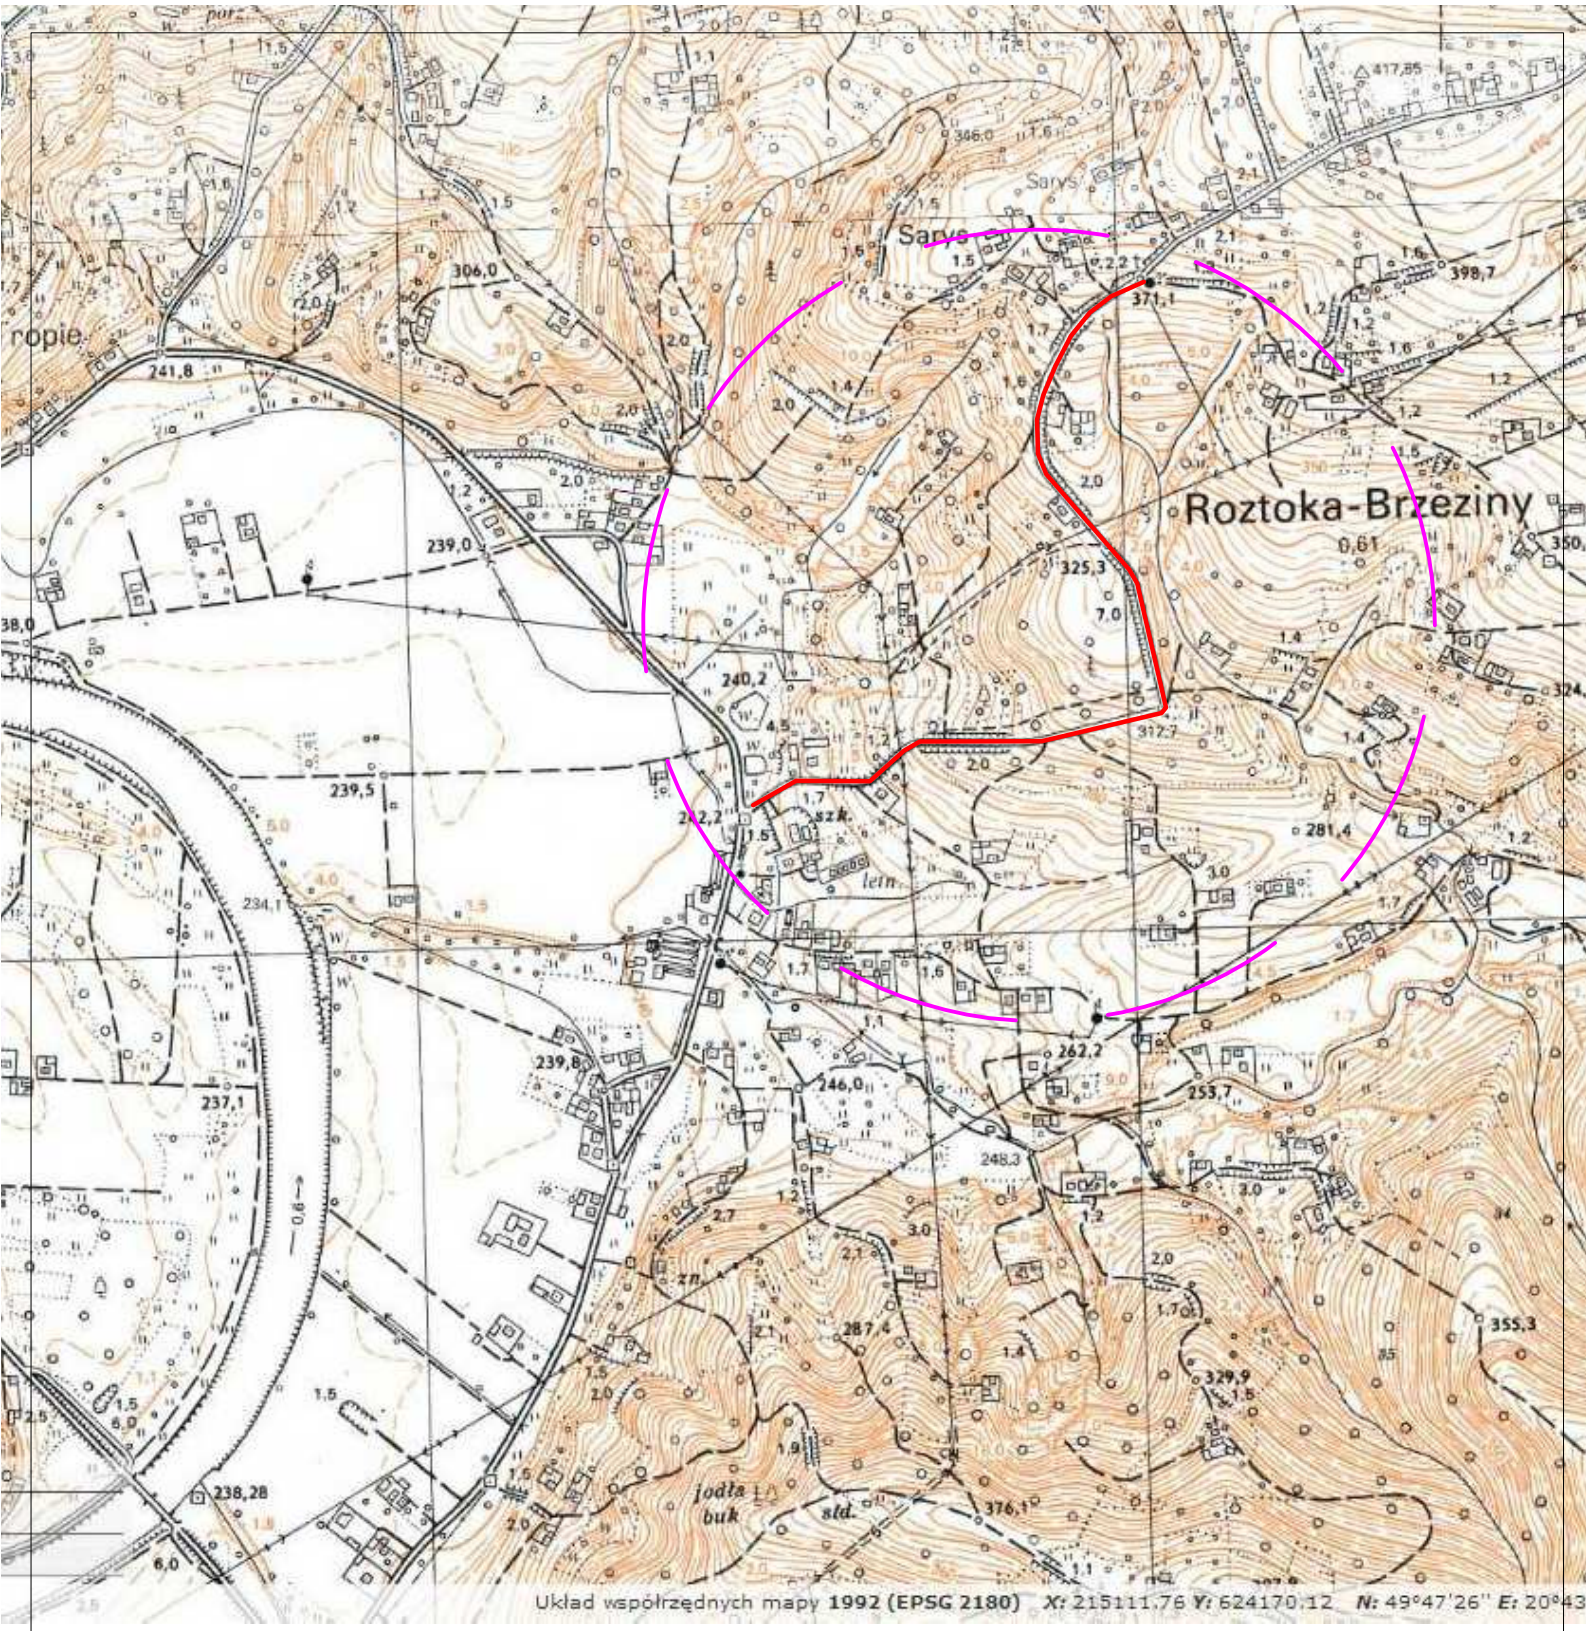

mat
FIRMA PROJEKTOWO-WYKONAWCZA
44-330 Jastrzębie-Zdrój
ul. Kasztanowa 60
kom. 511-695-121
4matbiuro@gmail.com
www.4mat.net.pl

SKALA	DATA	NR RYS.
1:10000	06.2019	E–01

OBIEKT: OŚWIETLENIE DROGOWE	PROJEKTOWAŁ	mgr inż. Marcin Tront nr upr. SLK/3640/PWOE/11
NAZWA PROJEKTU: BUDOWA OŚWIETLENIA ULICZNEGO W GMINIE GRÓDEK NAD DUNAJCEM	OPRACOWAŁ	J. Białecki
RYSUNEK: SZKIC ORIENTACYJNY	SPRAWDZIŁ	inż. Krystian Tront nr upr. 189/98
INWESTOR: Gmina Gródek nad Dunajcem, 33–318, Gródek nad Dunajcem 54		
LOKALIZACJA: m. Roztoka–Brzeziny, droga gminna, działki: 307/2, 310, 317/3, 87		