




WIDOK Z BOKU
1:50

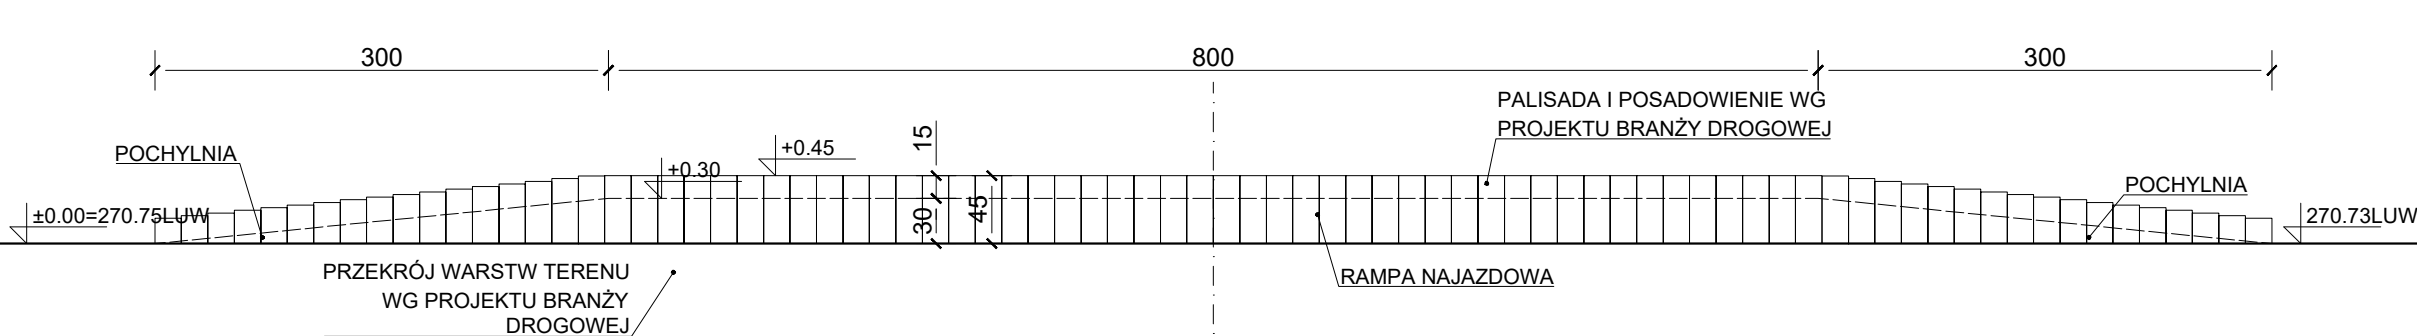


RZUT
1:50

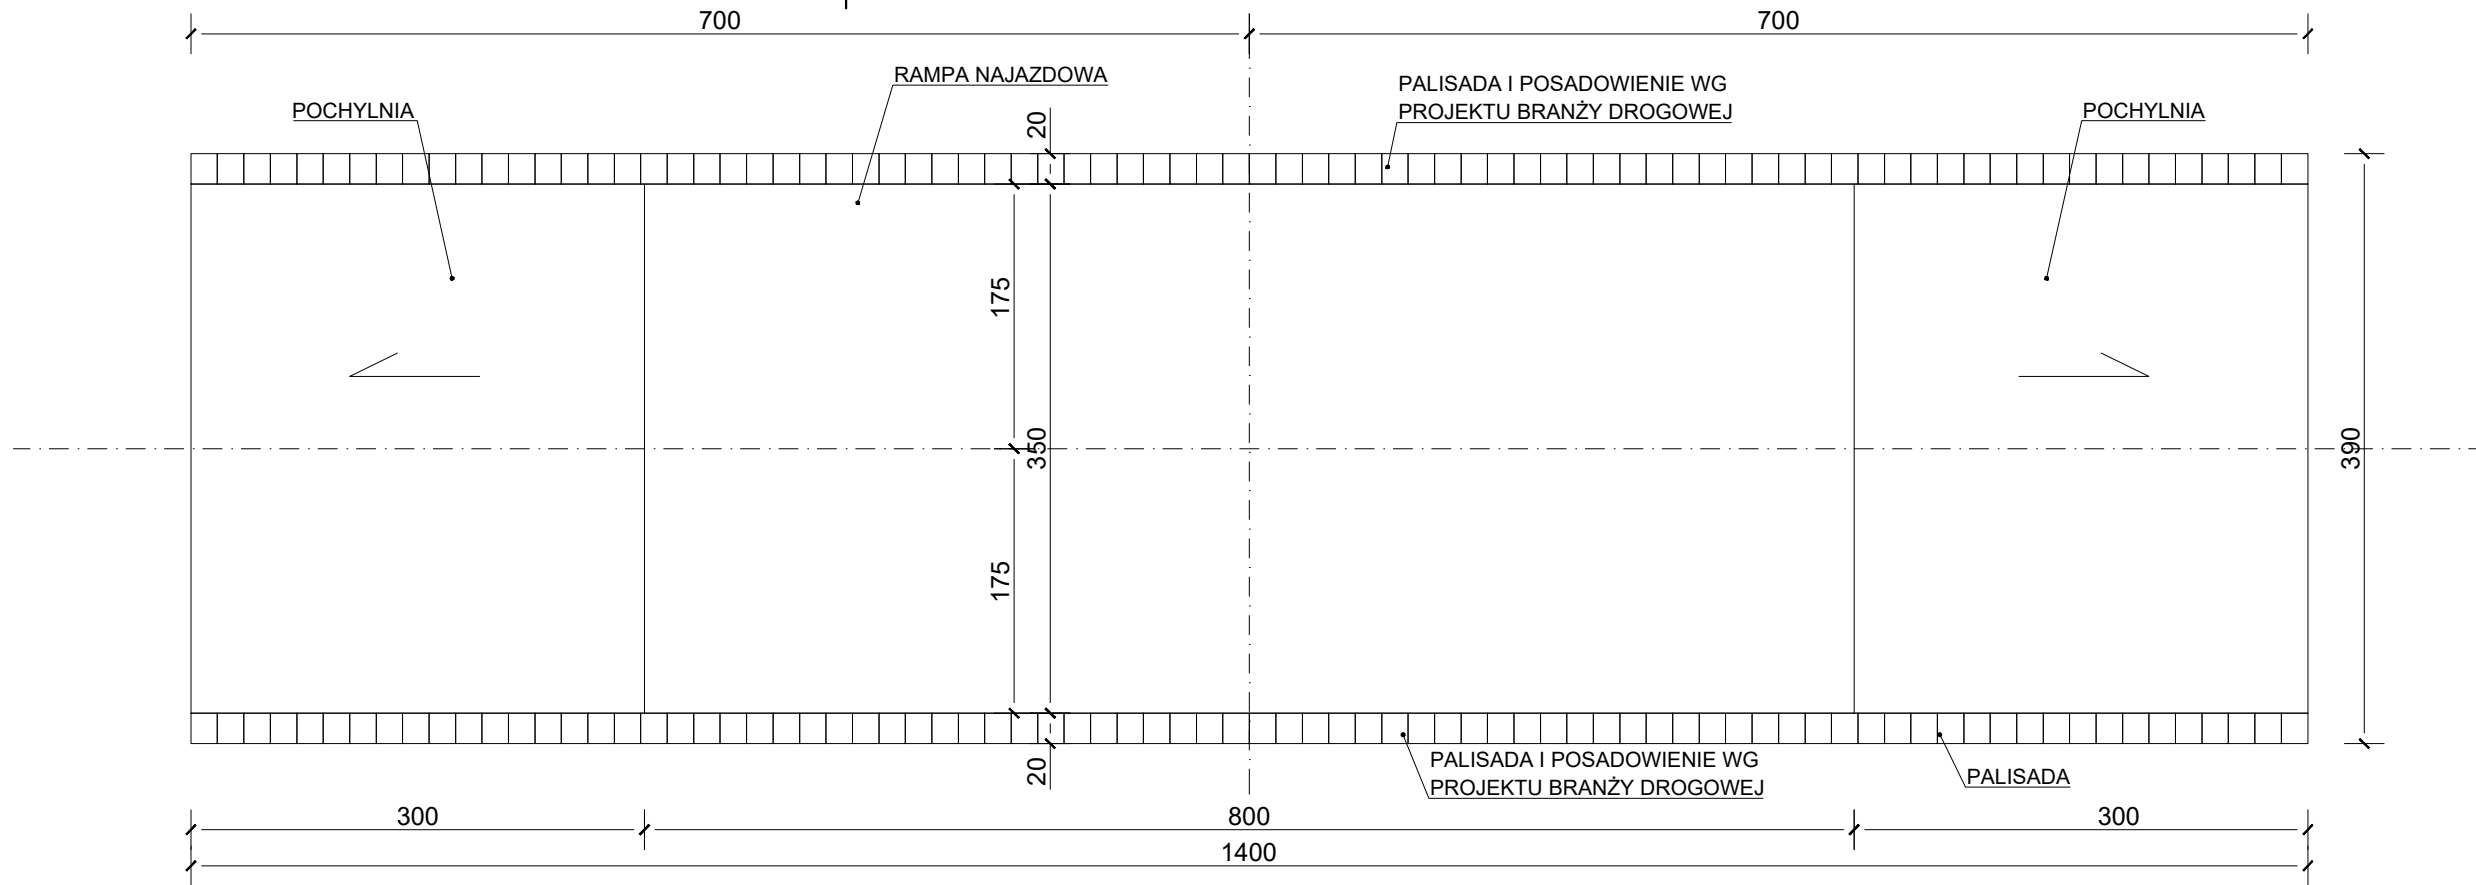

WIDOK OD FRONTU/TYŁU
1:50

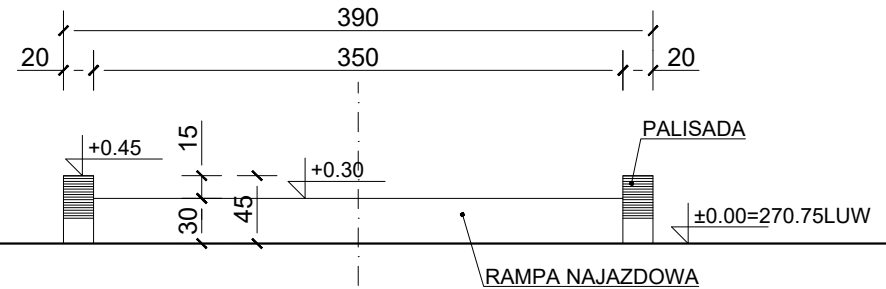

PRZEKRÓJ A-A
1:50

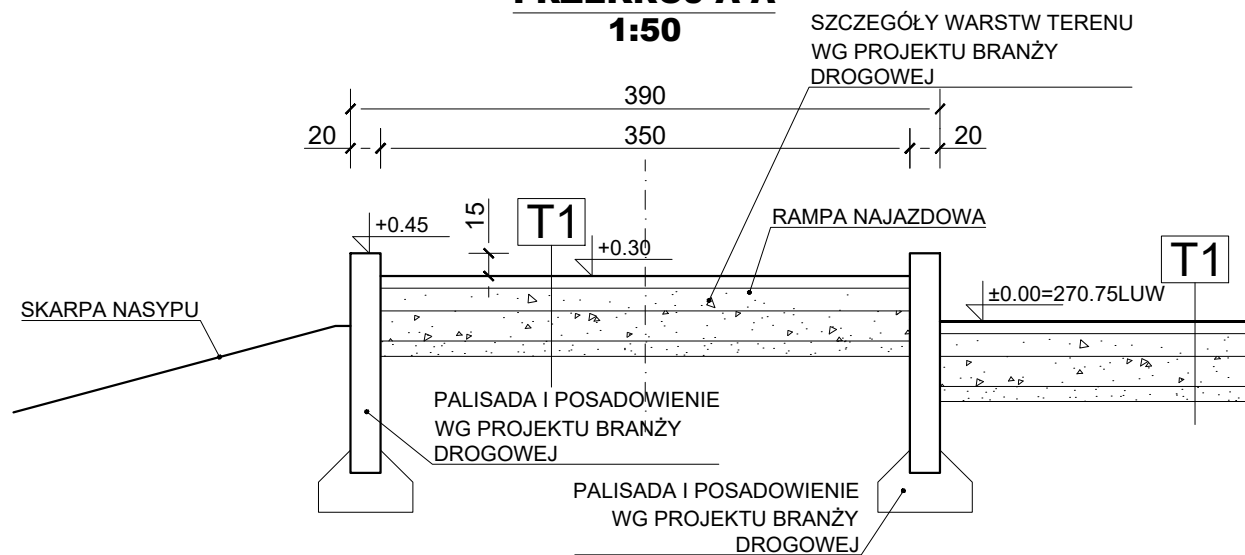

PRZEKRÓJ

T1

POWIERZCHNIA UTWARDZONA

- KOSTKA BRUKOWA BETONOWA 8cm
- PODSYPKA PIASKOWO-CEMENTOWA 3cm
- PODBUDOWA Z KRUSZYWA ŁAMANEGO (TŁUCZEŃ) 15cm
- PODBUDOWA Z KRUSZYWA NATURALNEGO 20cm
- WARSTWA ODCINAJĄCA Z PIASKU 10cm
- FOLIA CHEMOODPORNĄ gr.0,5mm + GEOWŁÓKNINA
- NASYP BUDOWLANY/GRUNT RODZIMY

PRZEKRÓJ PRZEZ WARSTWY TERENU WYKONAĆ ZGODNIE Z PROJEKTEM BRANŻY DROGOWEJ

UWAGI:

- Rysunek rozpatrywać łącznie z projektem branży drogowej.
- Rysunki architektoniczne należy rozpatrywać łącznie z opracowaniami branżowymi.
- W sprawach nieokreślonych w projekcie należy stosować:
 - Warunki techniczne wykonania i odbiory robót budowlano-montażowych.
 - Obowiązujące normy.
 - Instrukcje i warunki techniczne producentów lub dostawców materiałów.
- Wymiary należy sprawdzić na budowie, w razie wystąpienia istotnych rozbieżności z projektem należy skonsultować się z autorem projektu w celu wyjaśnienia.
- Należy stosować materiały budowlane dopuszczone do stosowania w budownictwie na podstawie obowiązujących przepisów.
- Wszelkie roboty budowlane powinny być wykonywane pod nadzorem osoby uprawnionej.

CZTERY KRESKI
BUDOWNICTWO I ARCHITEKTURA
ul. Warneńczyka 8/54, 39-300 Mielec
Bistuszowa 112, 33-160 Ryglice
biuro.czterykreski@gmail.com
727-760-717

TEMAT: PUNKT SELEKTYWNEJ ZBIÓRKI ODPADÓW KOMUNALNYCH - RAMPA NAJAZDOWA - PROJEKT WYKONAWCZY			
ADRES: DZ. NR 419/23, OBR. BARTKOWA-POSADOWA [0001], JEDN. EWID. GRÓDEK NAD DUNAJCEM [121003_2]			
PROJEKTANT: mgr inż. arch. PAWEŁ KRUPA UPR. BUD. NR Rz/A-09/10 W SPEC. ARCHITEKTONICZNEJ DO PROJEKTOWANIA BEZ OGRANICZEŃ		PODPIS:	
TEMAT RYS.: RAMPA NAJAZDOWA		DATA:	10.2023
		SKALA:	1:50
KOD PROJ.: 2023.11	BRANŻA: ARCH.	NR RYS.:	AW-12