


| | | |
|----------------|------------------------------------------------------------------------------------------|-------------------------------------------------------------------------------------------|
| PRZĘKRÓJ T1 | POWIERZCHNIA UTWARDZONA | |
| | <div><div></div><div></div><div></div><div></div><div></div><div></div><div></div></div> | <div>8cm</div> <div>3cm</div> <div>15cm</div> <div>20cm</div> <div>10cm</div> <div></div> |

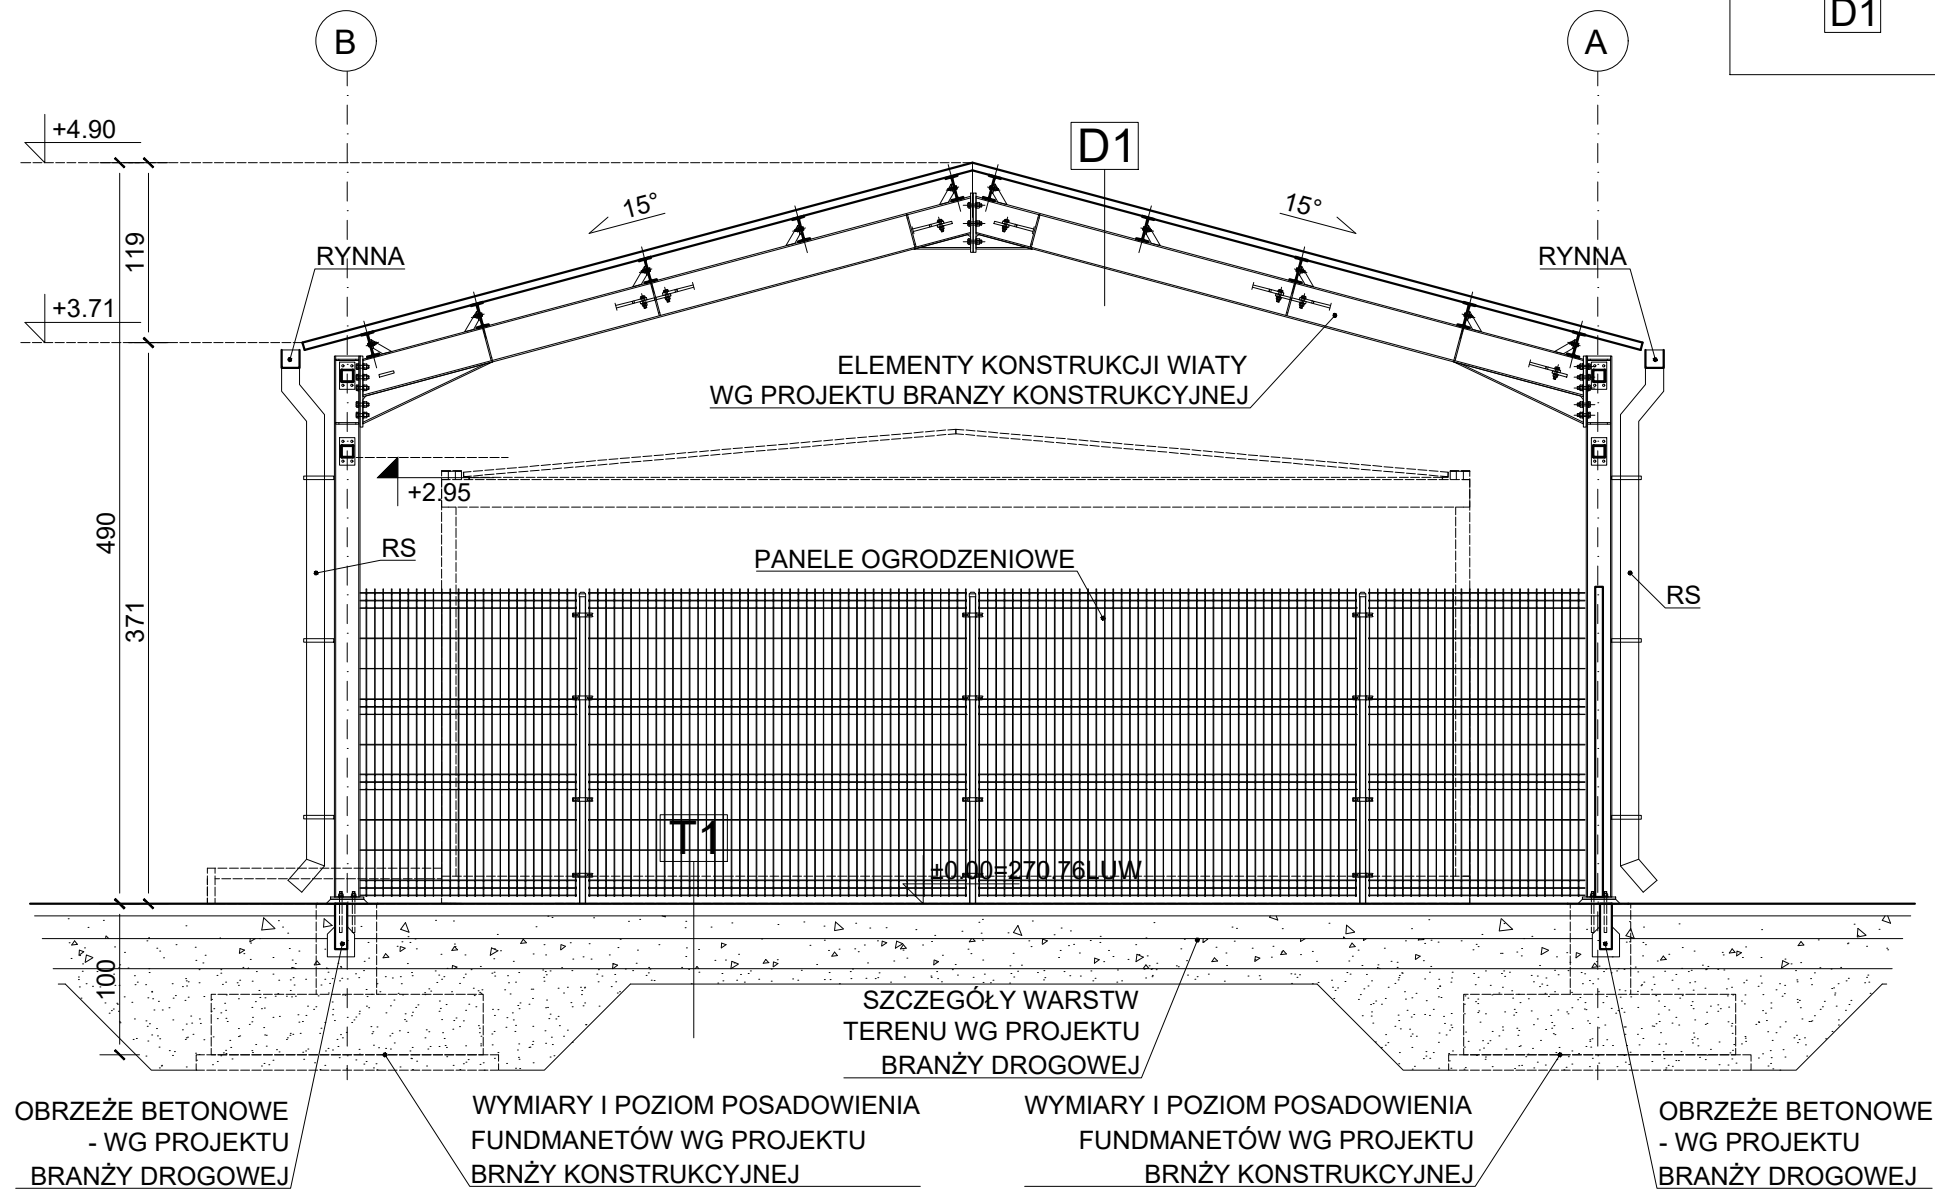

UWAGI:

- Rysunki architektoniczne należy rozpatrywać łącznie z opracowaniami branżowymi.
- W sprawach nieokreślonych w projekcie należy stosować:
 - Warunki techniczne wykonania i odbiory robót budowlano-montażowych.
 - Obowiązujące normy.
 - Instrukcje i warunki techniczne producentów lub dostawców materiałów.
- Wymiary należy sprawdzić na budowie, w razie wystąpienia istotnych rozbieżności z projektem należy skonsultować się z autorem projektu w celu wyjaśnienia.
- Należy stosować materiały budowlane dopuszczone do stosowania w budownictwie na podstawie obowiązujących przepisów.
- Wszelkie roboty budowlane powinny być wykonywane pod nadzorem osoby uprawnionej.

CZTERY KRESKI
BUDOWNICTWO I ARCHITEKTURA

ul. Warnerczyka 8/54, 39-300 Mielec
Bistuszowa 112, 33-160 Ryglce
biuro.czterykreski@gmail.com
727-760-717

| | | | |
|-----------------------------------------------------------------------------------------|---------------|---------------------------------------------------------------------------------------------|---------------|
| TEMAT: PUNKT SELEKTYWNEJ ZBIÓRKI ODPADÓW KOMUNALNYCH - WIATA - PROJEKT WYKONAWCZY | | | |
| ADRES: | | DZ. NR 419/23, OBR. BARTKOWA-POSADOWA [0001], JEDN. EWID. GRÓDEK NAD DUNAJCEM [121003_2] | |
| PROJEKTANT: | | mgr inż. arch. PAWEŁ KRUPA | |
| UPR. BUD. NR Rz/A-09/10 W SPEC. ARCHITEKTONICZNEJ DO PROJEKTOWANIA BEZ OGRANICZEŃ | | PODPIS: | |
| TEMAT RYS.: PRZĘKRÓJ A-A | | | DATA: 10.2023 |
| | | | SKALA: 1:50 |
| KOD PROJ.: 2023.11 | BRANŻA: ARCH. | NR RYS.: AW-9 | |