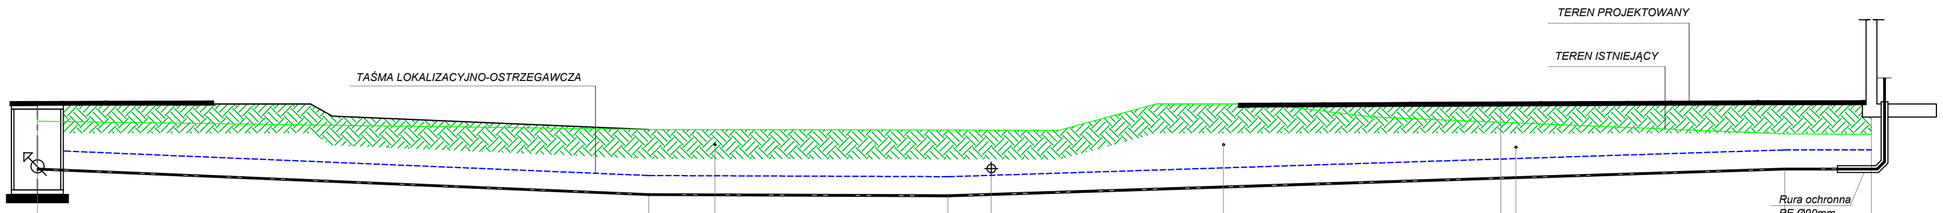

1:100

1:100

PROJ. STUDNIA WODOMIERZOWA BETONOWA 1200 | PROJ. KABEL ELEKTRYCZNY | PROJ. KANALIZACJA DESZCZOWA 200 | ISTN. SIEĆ KANALIZACJI SANIT 200 | PROJ. KABEL ELEKTRYCZNY | DROGA WEWNĘTRZNA PROJ. KABEL ELEKTRYCZNY OŚWIETL | PROJ. BUDYNEK SOCJALNO – BIUROWY

POZIOM PORÓWNAWCZY 260.00 m n.p.m.

| | | |