


opaska		jezdnia zjazdu		opaska
30	50	350		30

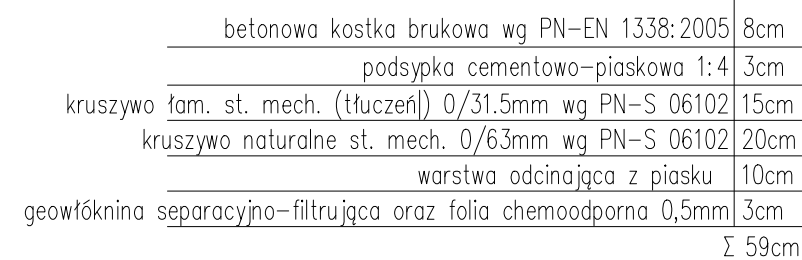

konstrukcja jezdni zjazdu

15°

30

15

5

10

15

15

12

18

50

15

5

15

15

5

35

30cm krawężnik betonowy 15/30 wg PN-EN 1340:2004

5cm podsyпка cementowo-piaskowa 1:4

15cm ława betonowa C12/15 wg PN-EN 206-1:2003

dolne warstwy konstrukcji

kręweźnik

podsyпка cementowo-piaskowa 1:4	3cm
fawa betonowa C12/15 wg PN-EN 206-1:2003	17cm

dolne warstwy konstrukcji

TEMAT: PUNKT SELEKTYWNEJ ZBIÓRKI ODPADÓW KOMUNALNYCH - ZIAZD ZWYKŁY			
ADRES: DZ. NR 419/23, 480 OBR. BARTKOWA-POSADOWA [0001], JEDN. EWID. GRÓDEK NAD DUNAJCEM [121003_2]			
PROJEKTANT: mgr inż. Miłosz Klimowski NR UPR. MAP/0281/POOD/10 W SPEC. DROGOWEJ DO PROJEKTOWANIA BEZ OGRANICZEŃ		PODPIS:	
TEMAT RYS.: PRZESZKROJE POPRZECZNE / SZCZEGÓŁY KONSTRUKCYJNE		DATA: 08.2023	
		SKALA: 1:25	
KOD PROJ.: 2023.11		BRANŻA: DROGOWA	
		NR RYS.: D-2	