


PRZĘKRÓJ T1	POWIERZCHNIA UTWARDZONA KOSTKA BRUKOWA BETONOWA BETON C30/37 15cm 8cm PODSYPKA PIASKOWO-CEMENTOWA 3cm PODBUDOWA Z KRUSZYWA ŁAMANEGO (TŁUCZEN) 15cm PODBUDOWA Z KRUSZYWA NATURALNEGO 15cm 20cm WARSTWA ODCINAJĄCA Z PIASKU 10cm FOLIA CHEMOODPORNĄ gr.0.5mm + GEOWŁÓKNINA GRUNT RODZIMY
PRZĘKRÓJ D1	DACH BLACHA TRAPEZOWA KONSTRUKCJA NOŚNA

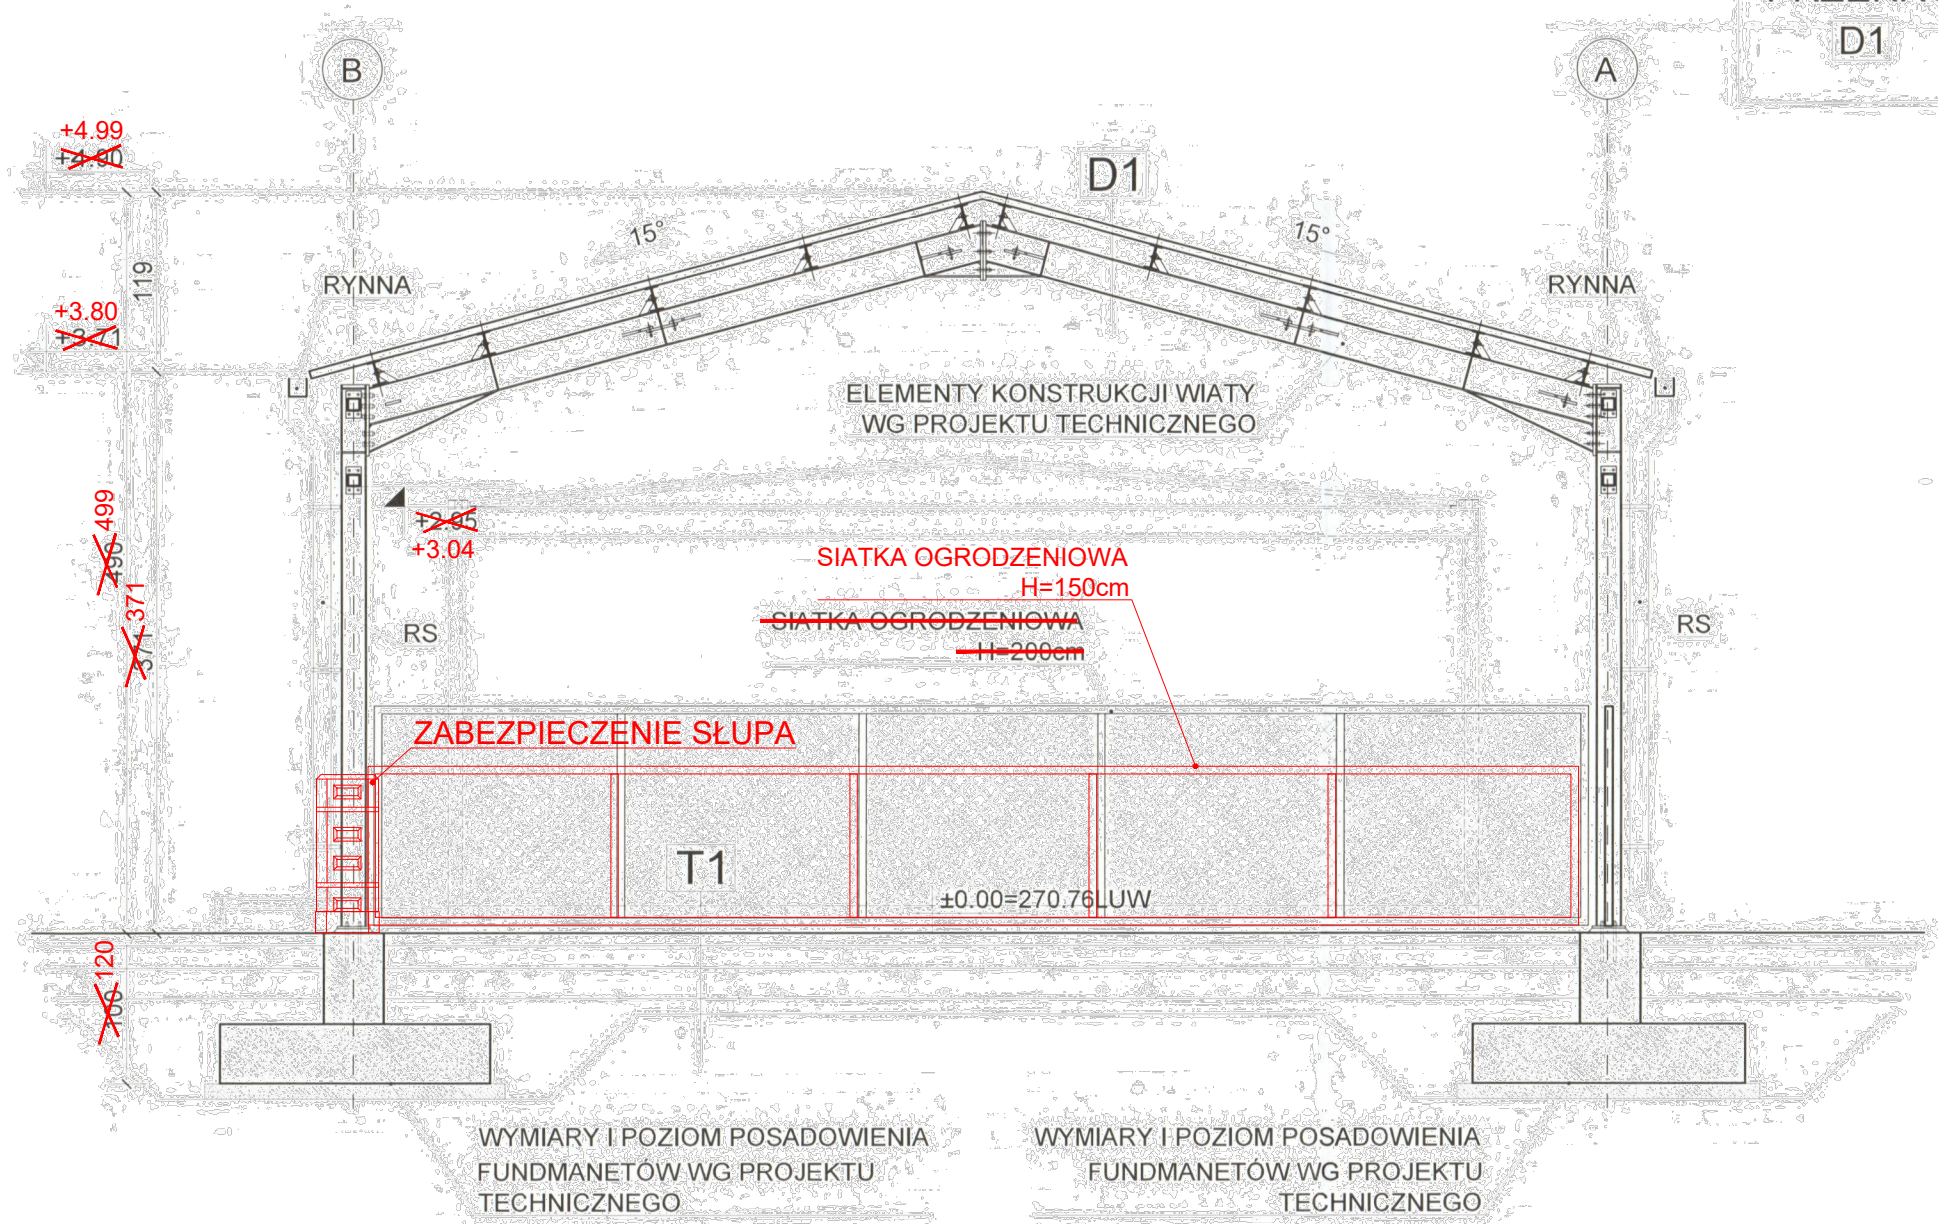

W NAWIĄZANIU DO Art. 36a, ust. 6 USTAWY PRAWO BUDOWLANE, KOLOREM CZERWONYM OZNACZONO ZMIANY, STANOWIĄCE NIEISTOTNE ODSTĄPIENIE OD ZATWIERDZONEGO PROJEKTU ARCHITEKTONICZNO-BUDOWLANEGO W ZAKRESIE:

- WYSOKOŚCI WIATY, NIEPRZEKRACZAJĄCEJ 2%, Z 4,90m NA 4,99m
- USUNIĘCIA SIATKI OGRODZENIOWEJ OD STRONY PÓŁNOCNO-WSCHODNIEJ
- WYDZIELENIA BOKSU OD STRONY BUDYNKU SOCJALNO-BIUROWEGO ZA POMOCĄ SIATKI OGRODZENIOWEJ
- WYKONANIA ZABEZPIECZENIA SŁUPÓW
- ZMIANY ARANŻACJI KONTENERÓW I POJEMNIKÓW POD WIATĄ
- ZMIANY GŁĘBOKOŚCI POSADOWIENIA FUNDAMENTÓW

ARCHITEKTURA: mgr inż. arch. PAWEŁ KRUPA NR UPR. Rz/A-09/10 W SPEC. ARCHITEKTONICZNEJ DO PROJEKTOWANIA BEZ OGRANICZEŃ	PROJEKTANT SPRAWDZAJĄCY: mgr inż. arch. MAGDALENA TRYBA UPR. BUD. NR 40/PKOKK/2017 W SPEC. ARCHITEKTONICZNEJ DO PROJEKTOWANIA BEZ OGRANICZEŃ
DATA: 08.2024	

- UWAGI:
- Rysunki architektoniczne należy rozpatrywać łącznie z opracowaniami branżowymi.
 - W sprawach nieokreślonych w projekcie należy stosować:
 - Warunki techniczne wykonania i odbiory robót budowlano-montazowych
 - Obowiązujące normy
 - Instrukcje i warunki techniczne producentów lub dostawców materiałów
 - Wymiary należy sprawdzić na budowie. w razie wystąpienia istotnych rozbieżności z projektem należy skonsultować się z autorem projektu w celu wyjaśnienia.
 - Należy stosować materiały budowlane dopuszczone do stosowania w budownictwie na podstawie obowiązujących przepisów.
 - Wszelkie roboty budowlane powinny być wykonywane pod nadzorem osoby uprawnionej.

CZTERY KRESKI
BUDOWNICTWO I ARCHITEKTURA

ul. Warmińska 8/54, 39-300 Mielec
Bisuszcowa 112, 33-160 Ryglice
biuro.czterykreski@gmail.com
727-760-717

TEMAT: PUNKT SELEKTYWNEJ ZBIÓRKI ODPADÓW KOMUNALNYCH - WIATA	ADRES: DZ. NR 419/23, OBR. BARTKOWA-POSADOWA [0001], JEDN. EWID. GRÓDEK NAD DUNAJCEM [121003_2]
PROJEKTANT: mgr inż. arch. PAWEŁ KRUPA UPR. BUD. NR Rz/A-09/10 W SPEC. ARCHITEKTONICZNEJ DO PROJEKTOWANIA BEZ OGRANICZEŃ	PROJEKTANT SPRAWDZAJĄCY: mgr inż. arch. MAGDALENA TRYBA UPR. BUD. NR 40/PKOKK/2017 W SPEC. ARCHITEKTONICZNEJ DO PROJEKTOWANIA BEZ OGRANICZEŃ
TEMAT RYS: PRZĘKRÓJ A-A	DATA: 10.2023
KOD PROJ.: 2023.11	BRANZA: ARCH
NR RYS.: A-7	SKALA: 1:50