

USŁUGI GEODEZYJNE  
mgr inż. Marek Terleja  
33-322 Korzenia, Siedlca 22  
tel. (016) 4435541, 4435542  
NIP 814-1530921, REGON 140681710

MAPA DO CELÓW PROJEKTOWYCH

powstała jako opracowanie jednostkowe

skala 1 : 500

woj. małopolskie  
pow. nowosądecki  
gm. Gródek n/Dunajcem (121003.2)  
obręb: Zbyszycze (0010)  
dz: 148/1

ek. m. zasadniczej:  
174.331.21  
ukt. wsł. 196.5"  
ukt. wys. "Krosztodol"  
ID: GB-1.66.40.40.98.2016


Wykonawca: dn.: 17.08.2016 r.

inż. Wiesław Lipczyński  
GEODETA

GEODETA UPRAWNIENY  
mgr inż. Marek Terleja  
Nr upraw. 15124


Poświadczam się, że niniejszy dokument został opracowany  
w oparciu o dane geodezyjne i kartograficzne,  
których rzetelność zawierają operaty techniczne  
państwowego zasobu geodezyjnego i kartograficznego  
Starostwa Nowosądeckiego  
P.1210.2016.5354  
2016 - 11 - 04  
Dla wypisów z planu z wyjątkiem jednostki zasadniczej  
Z up. STANISŁAW  
mgr inż. Marek Terleja  
Inż. Geodeta, Wykonawca w oparciu o dane

Powierdzam zgodność treści mapy z oryginałem w zakresie opracowania  
geodezyjnego, przyległego do Państwowego Zasobu Geodezyjnego i  
Kartograficznego w dniu 2016.11.04, pod numerem P.1210.2016.5354

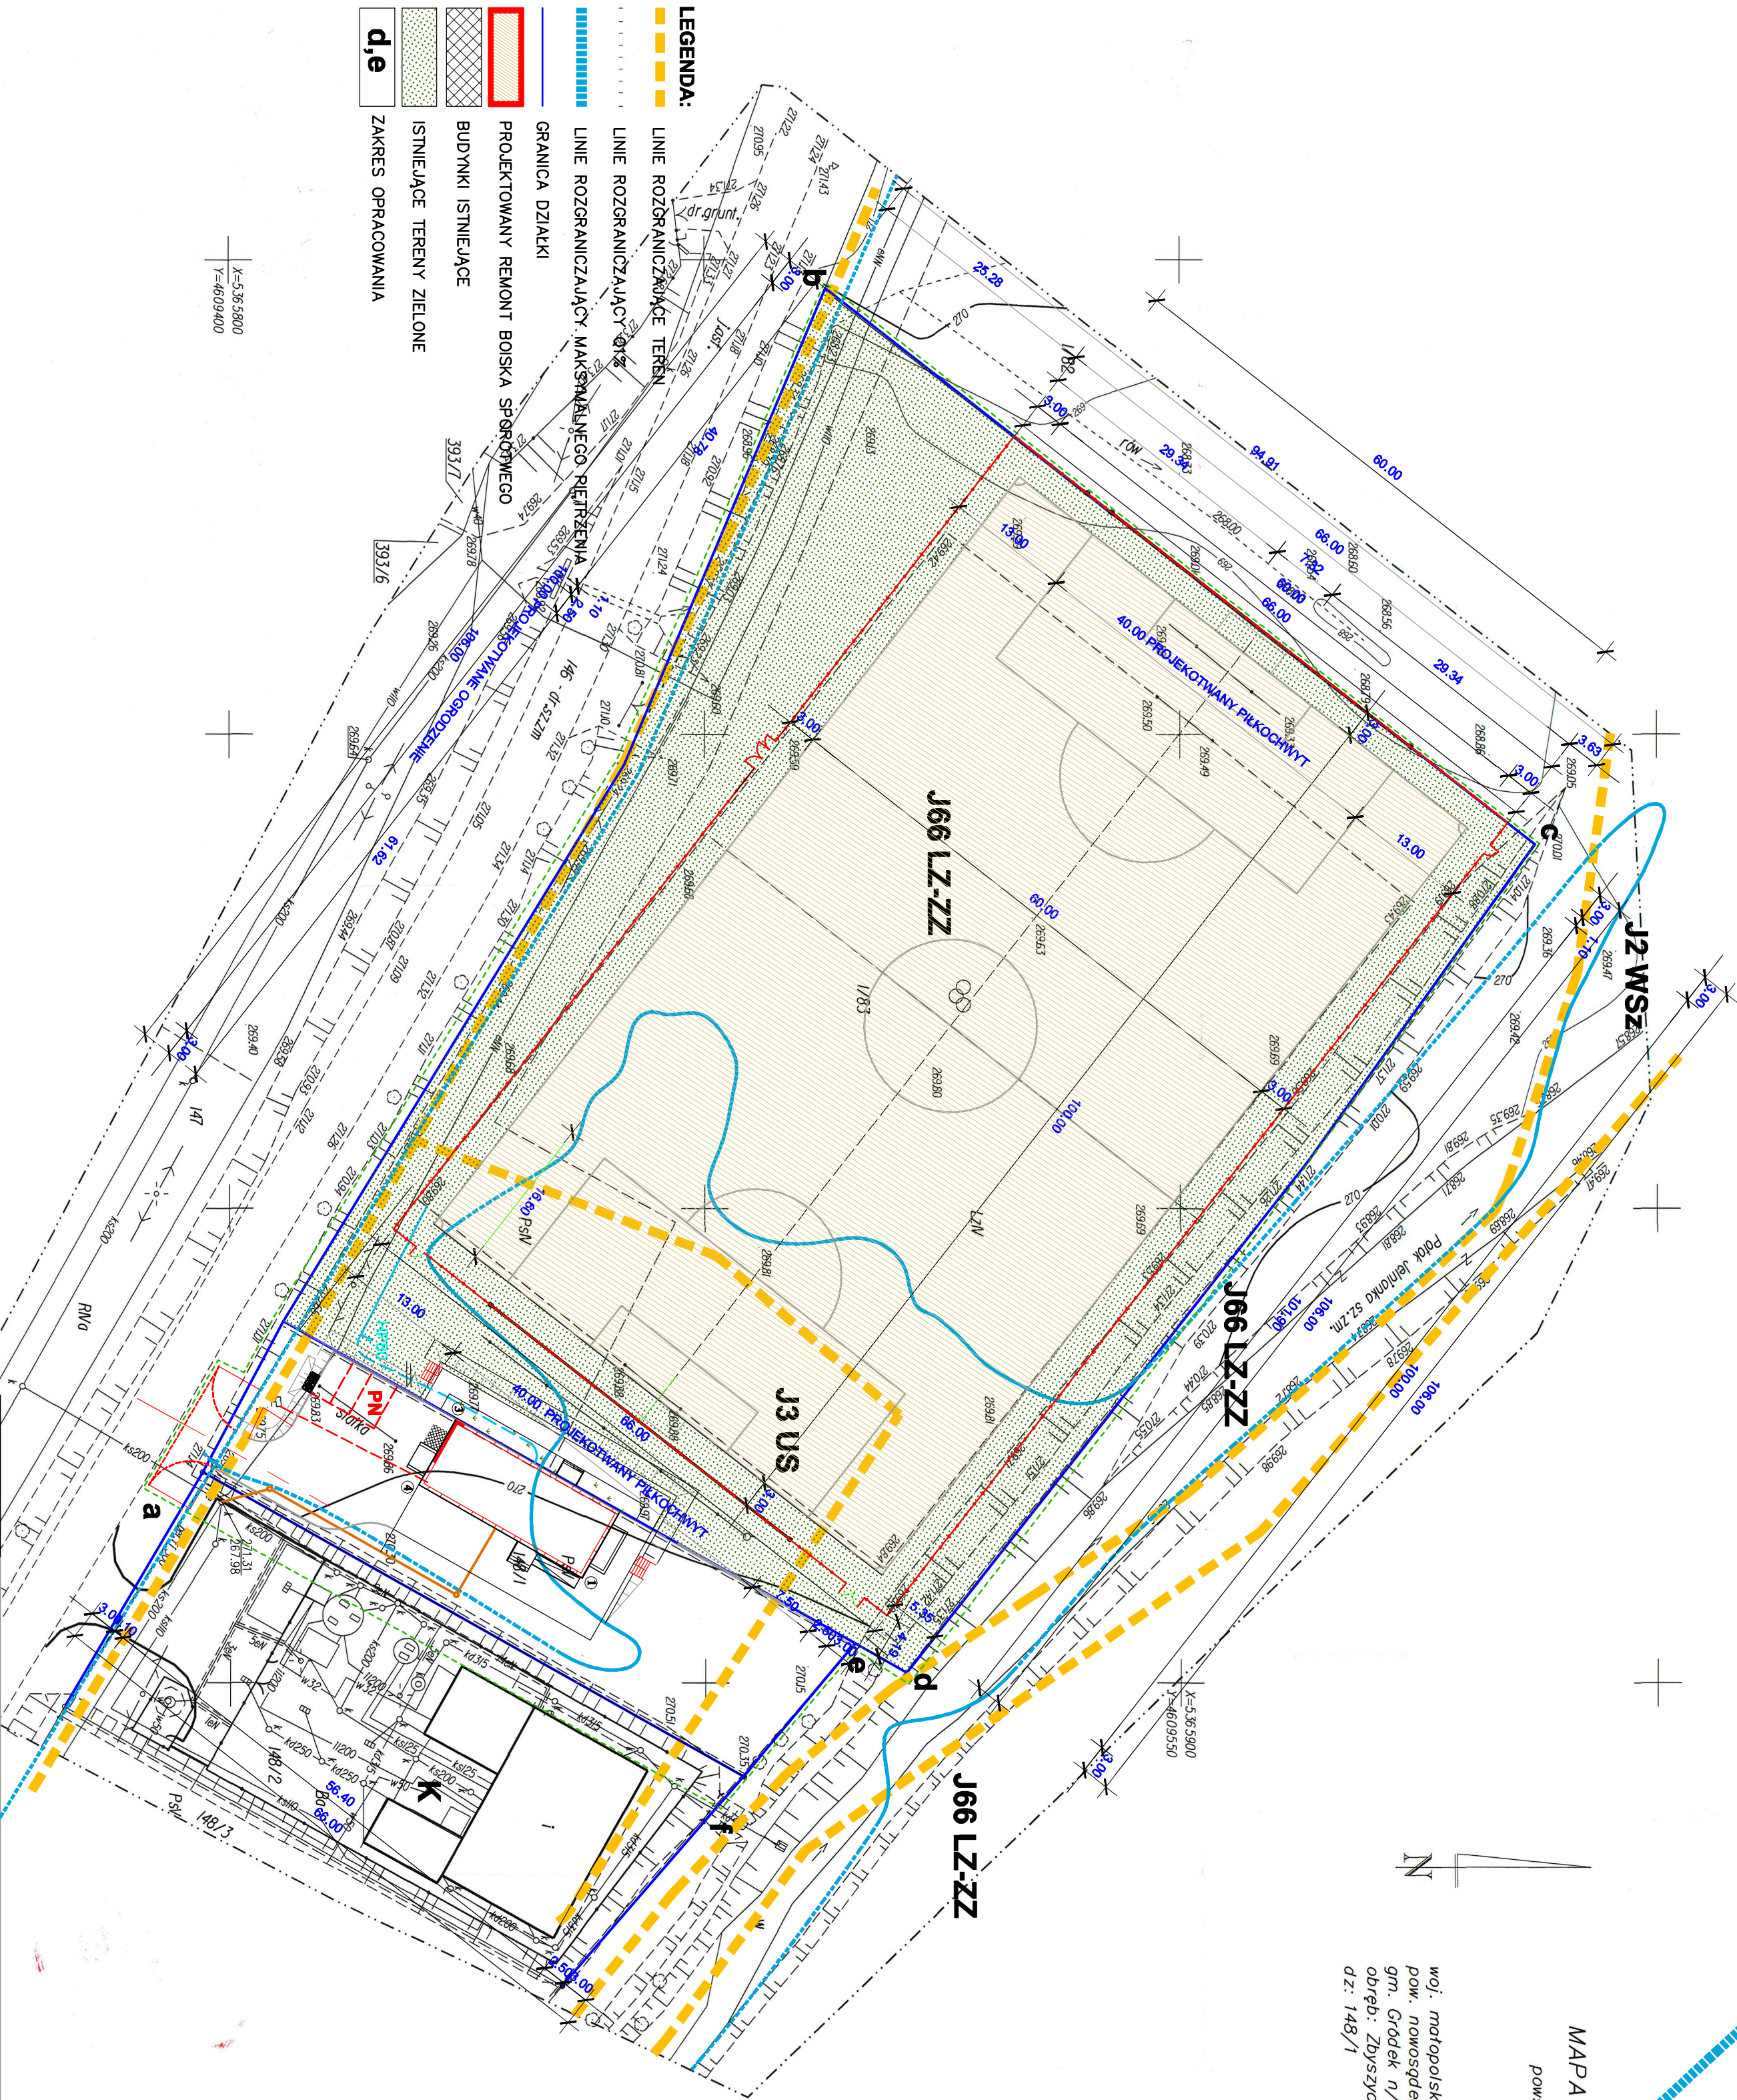

- LEGENDA:**
- LINE ROZGRANICZAJĄCE TEREN
  - LINE ROZGRANICZAJĄCY
  - LINE ROZGRANICZAJĄCY MASYWNEGO PRZETWARZENIA
  - GRANICA DZIAŁKI
  - PROJEKTOWANY REMONT BOISKA SPORTOWEGO
  - BUDYNKI ISTNIEJĄCE
  - ISTNIEJĄCE TERENY ZIELONE
  - ZAKRES OPRACOWANIA
- d,e**

X=5355900  
Y=4609400

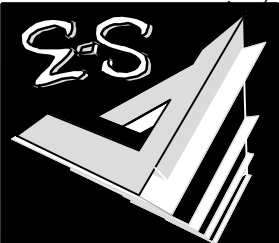

Biurowo Projektowe		33-300 NOWY SĄCZ	
AREA-STUDIO-3		ul. Głowackiego 34a pok. 14 tel. (+48) 603 891626	
Projektant-podział (02/2020)		Obiekt	
mgr inż. arch. Przemysław Goczyła		adres:	
Skala: 1:500		Inwestor:	
Nr rysunku: 1		Przedmiot	
		rysunku:	
		ZAGOSPODAROWANIE DZIAŁKI	