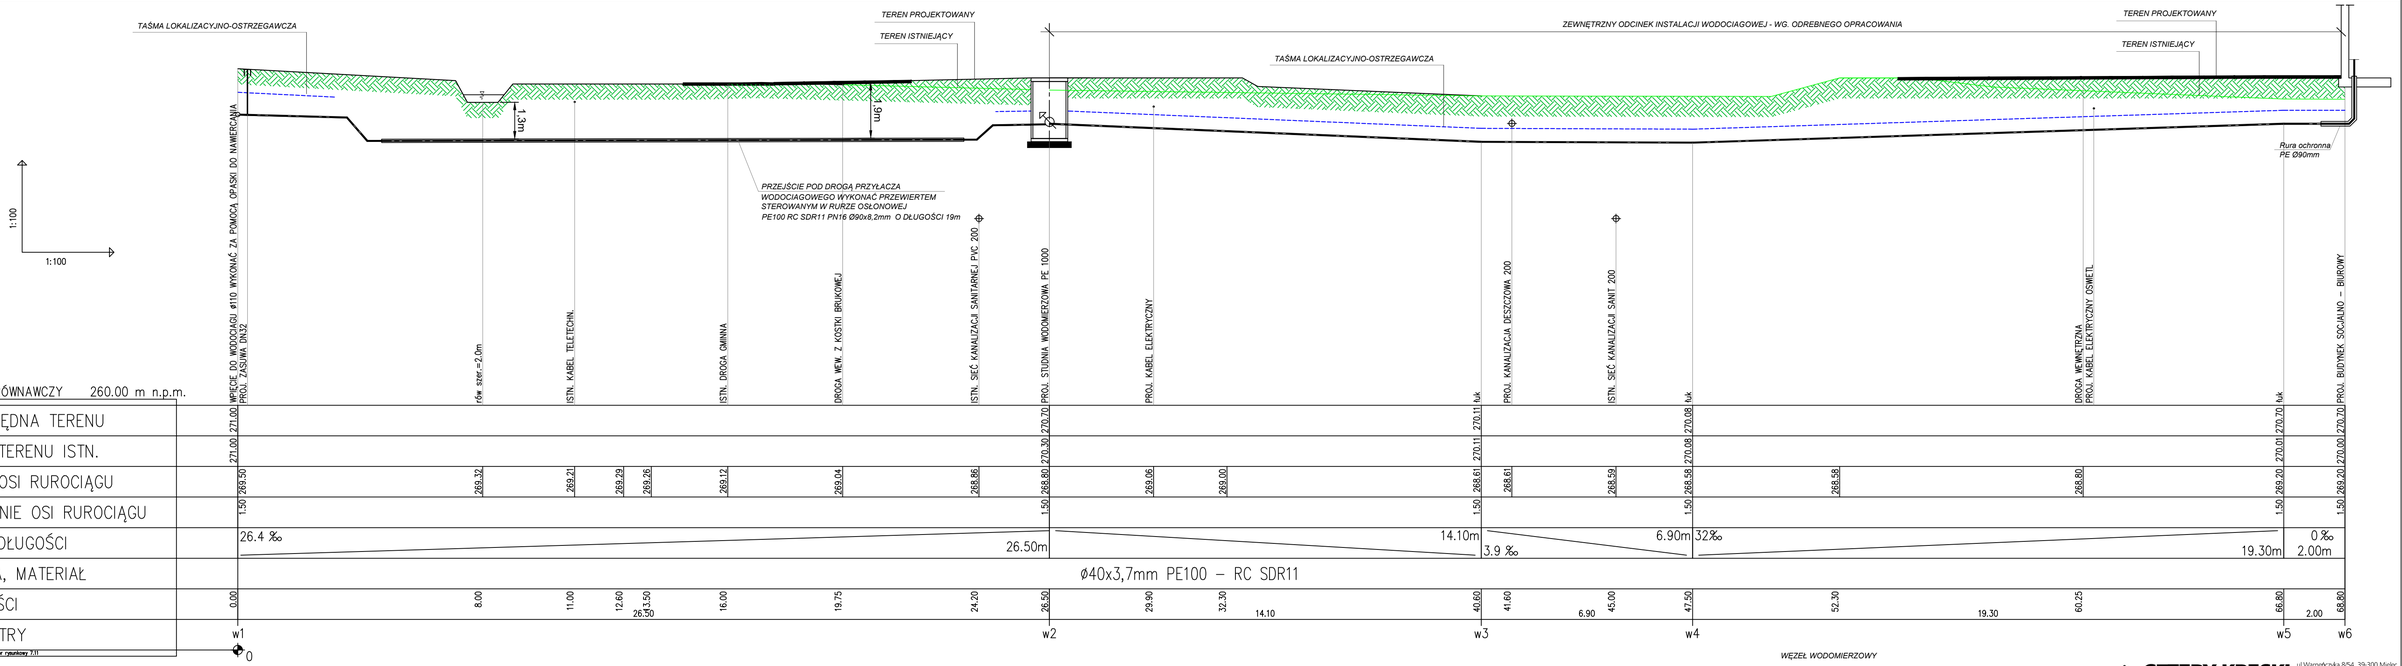

POZIOM PORÓWNAWCZY 260.00 m n.p.m.

| | | |